

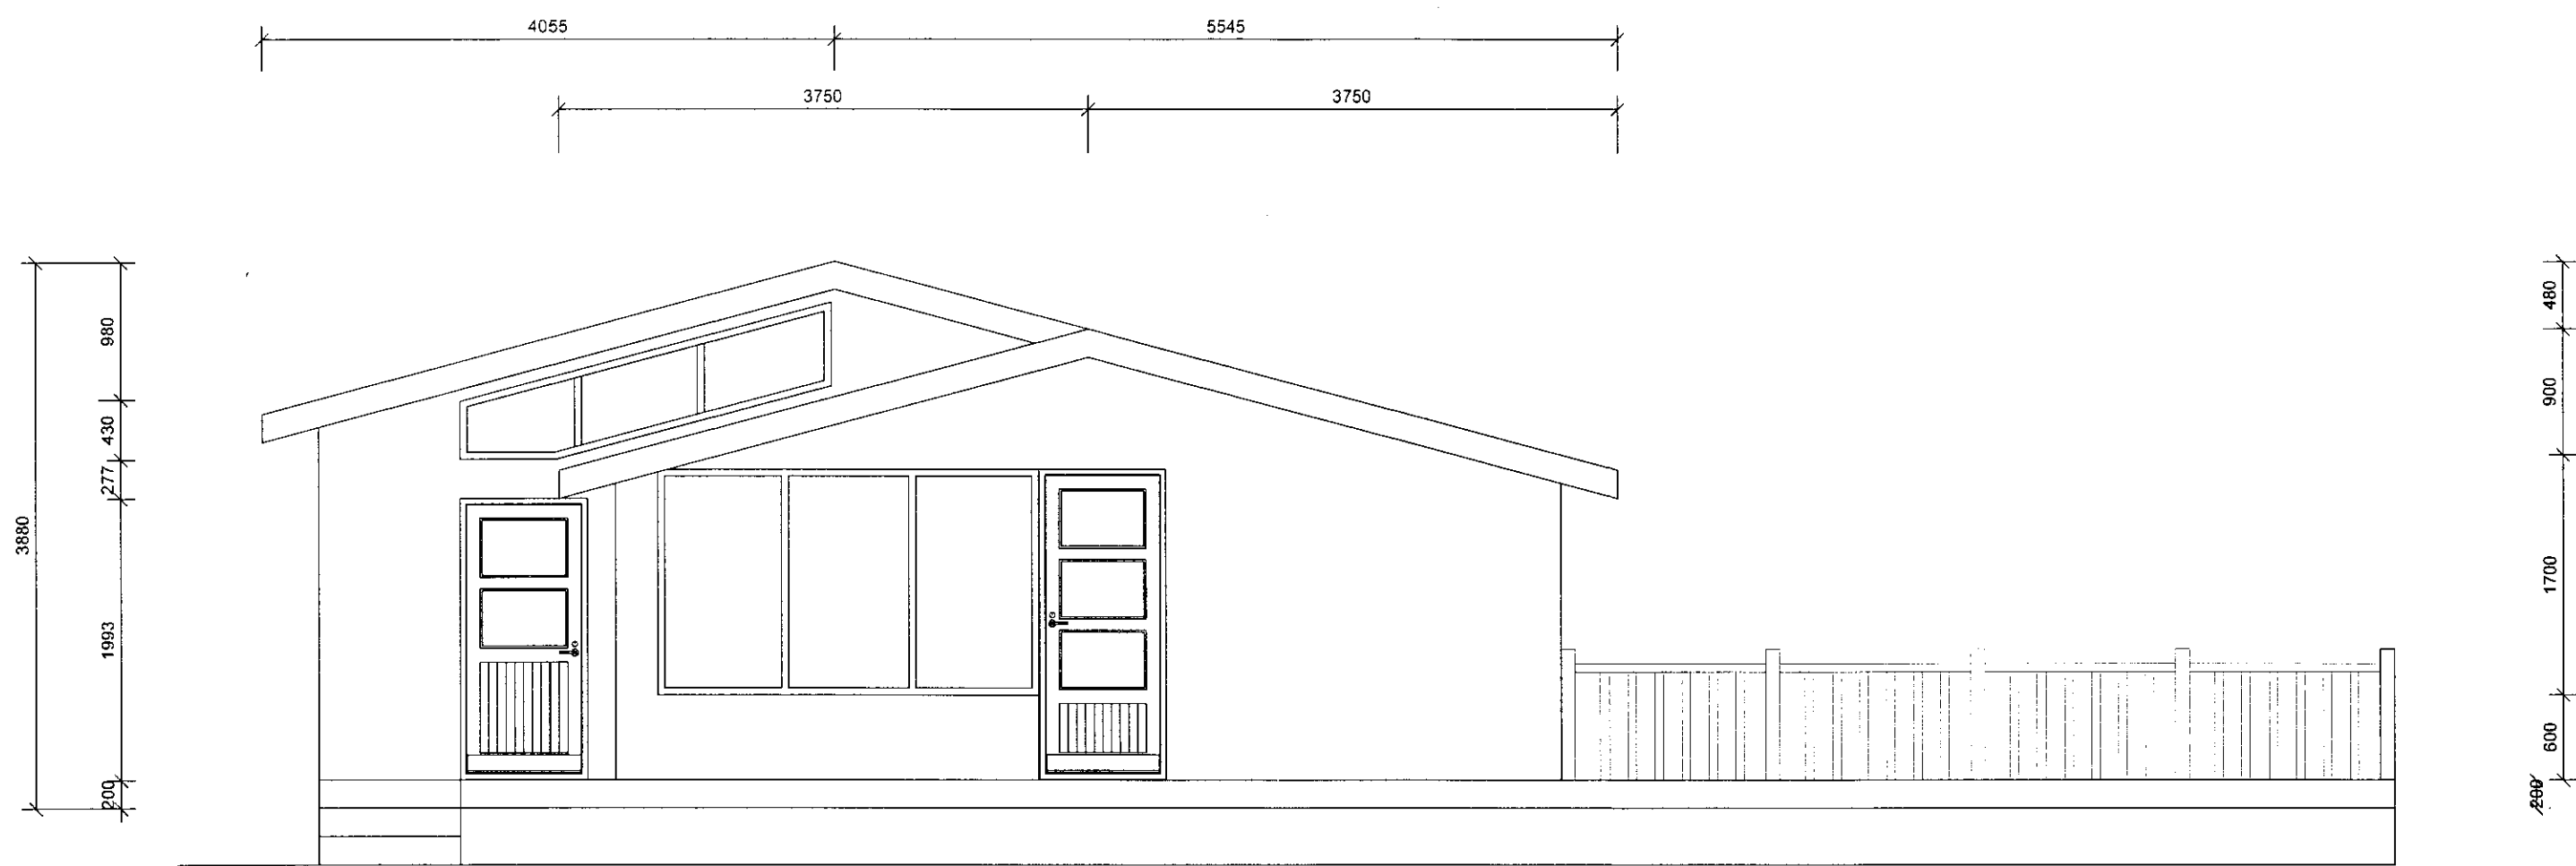


SAMÞYKKT  
02. DES. 2009  
Björgunarpáll úppsýsmessjaly og Flóah.


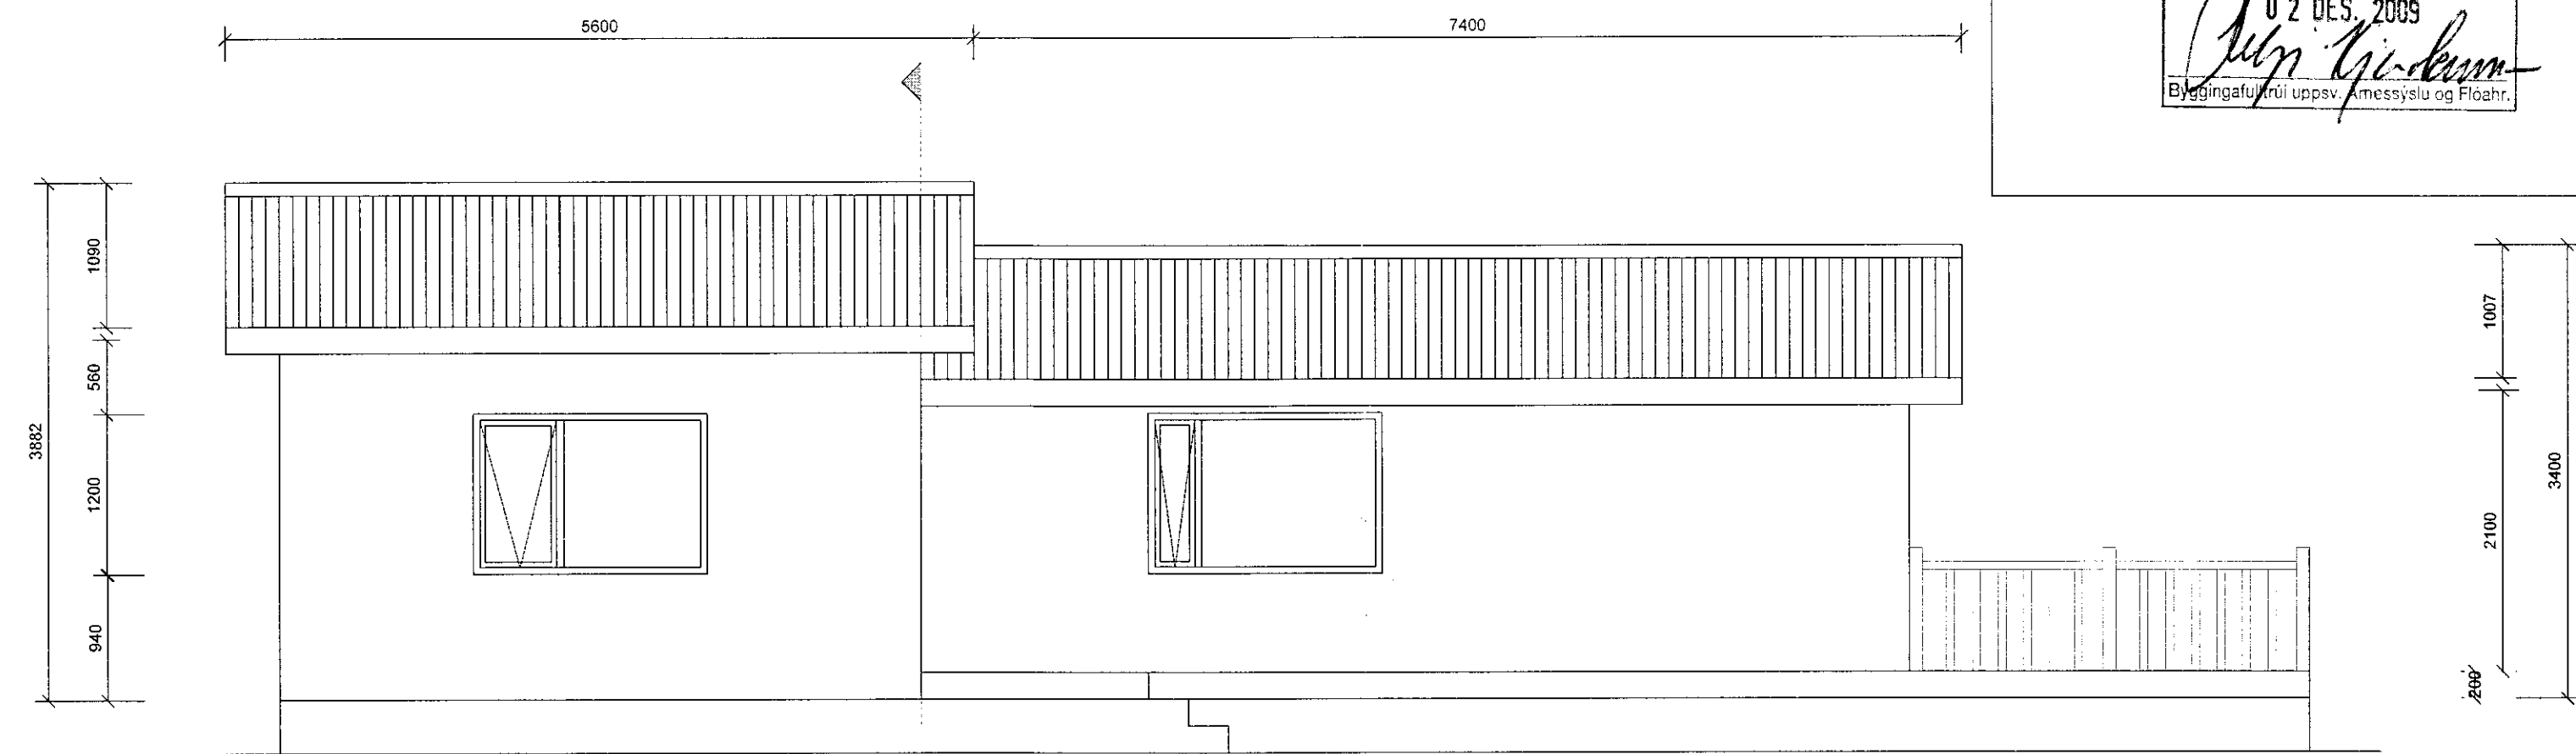


VESTURHLID


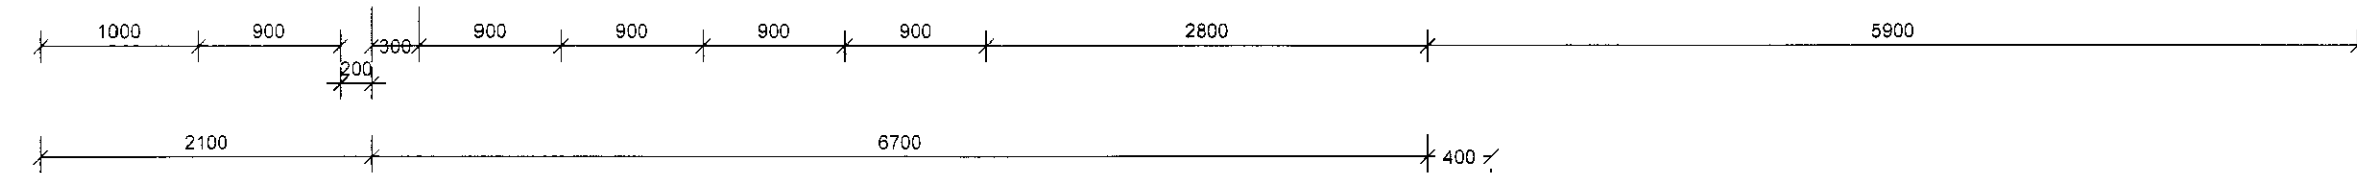


NORÐURHLID

VIÐBYGGING

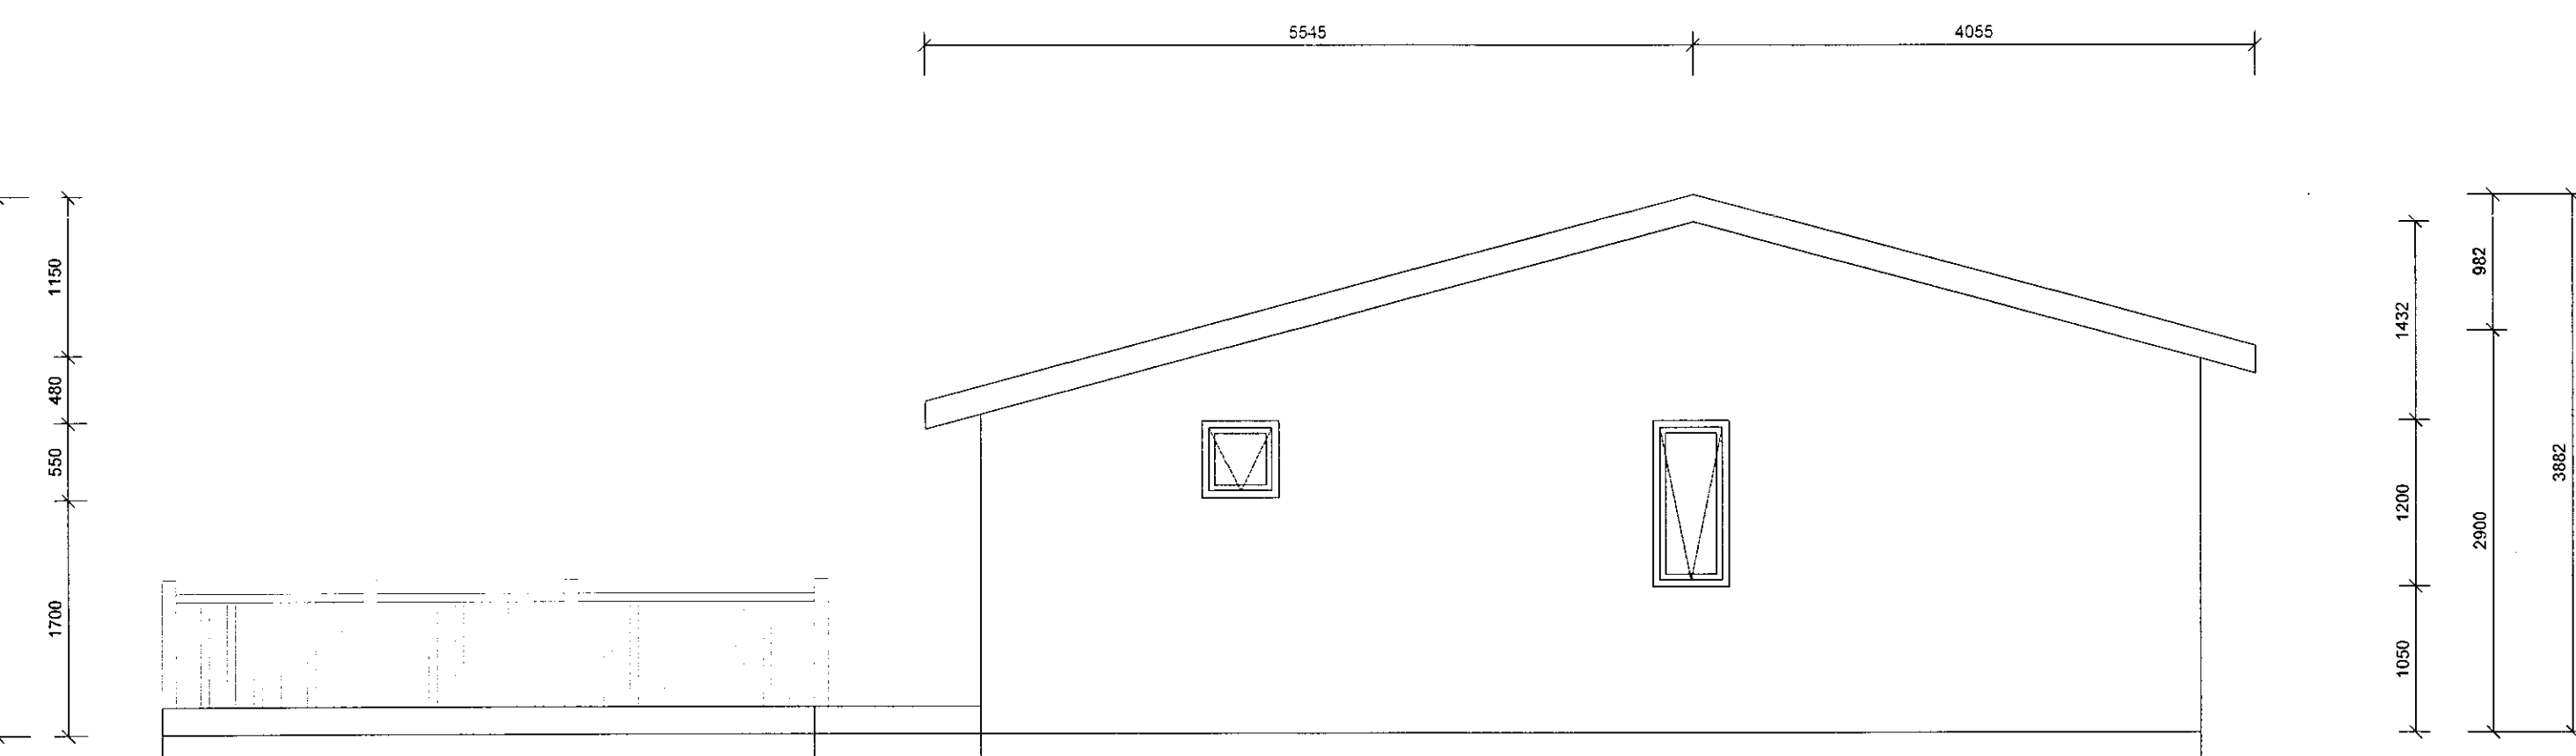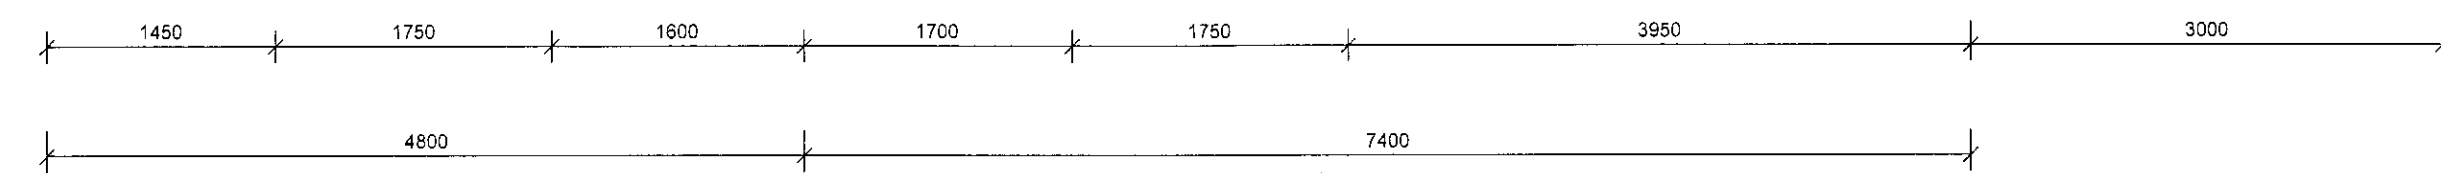


AUSTURHLID

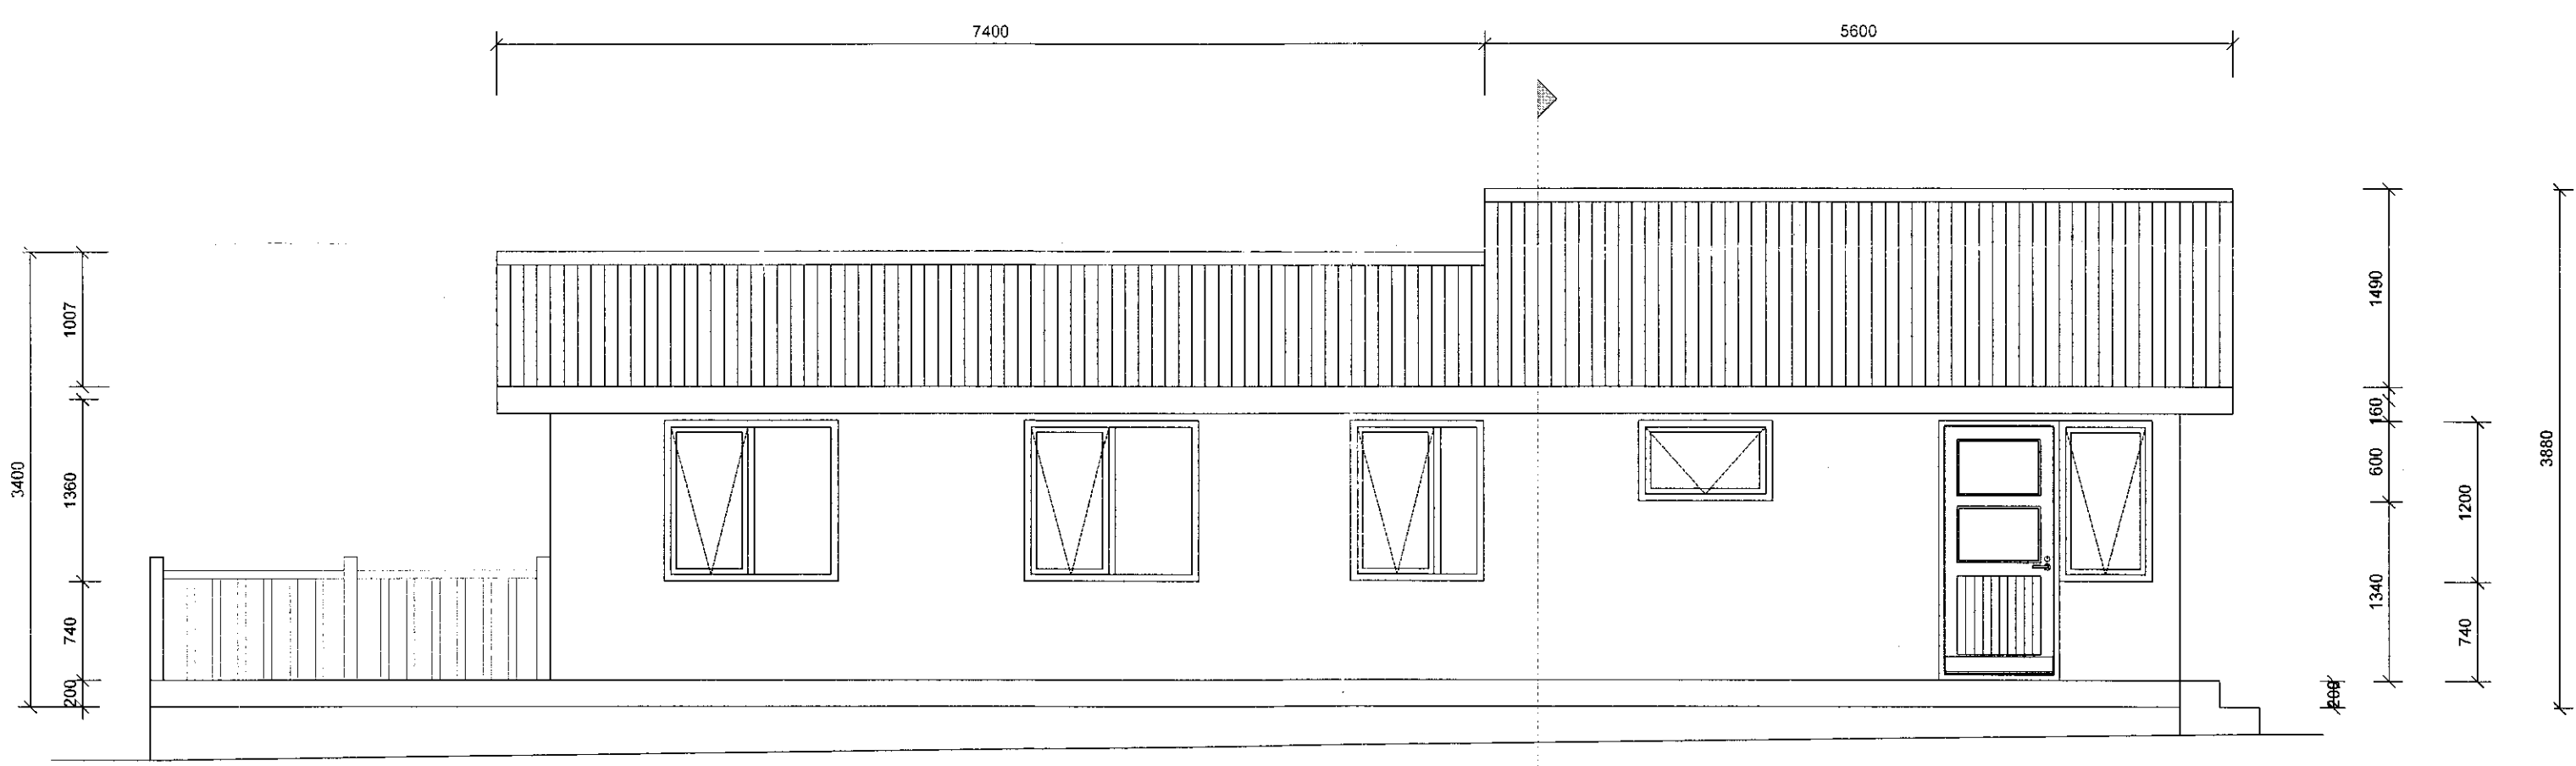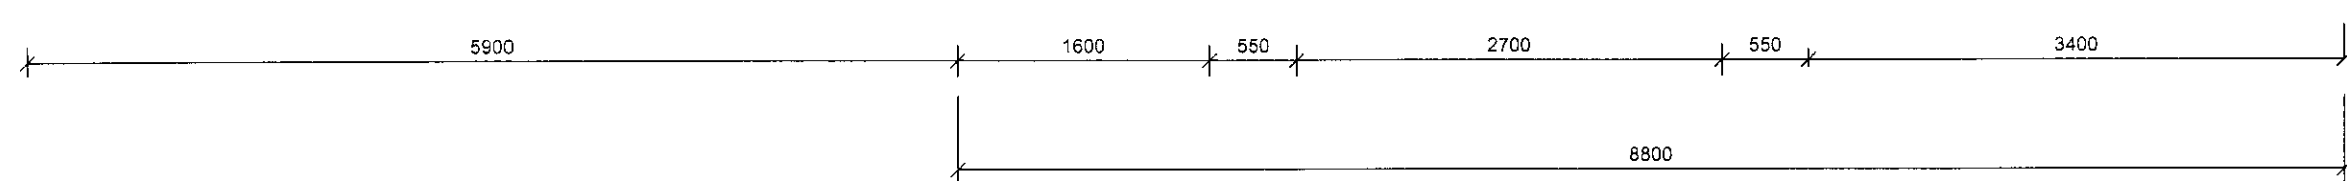

SUÐURHLID

VIÐBYGGING

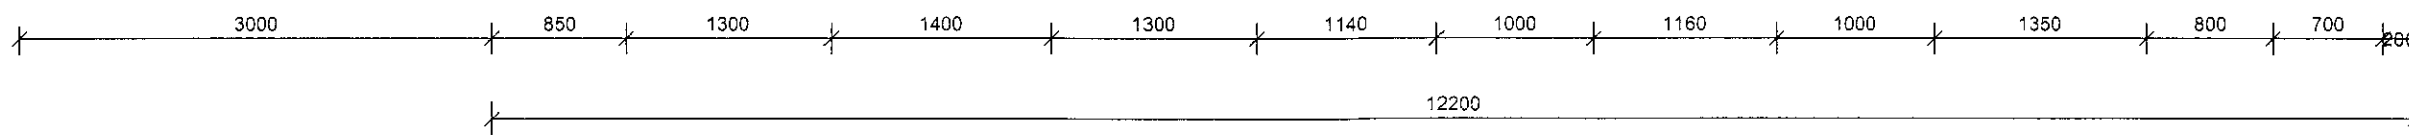

**BYGGINGARLÝSING :**

SUMARHÚSID ER STADBYGGT ÚR TIMBRI  
UNDIRSTÖÐUR SUMARHÚSSINS ERU STEYPTAR UNDIRSÖÐUSÚLUR ÚR JÄRNBENTRI STEINSTEYPU  
MED AFÖSTUM GÖLFBITUM. UNDIRSTÖÐUR VIÐBYGGINGAR ER HEILSTEYPTUR SOKKULL ÚR JÄRNBENTRI STEINSTEYPU  
HÚSID ER TIMBURHÚS KLÆTT AD UTAN MED TIMBURKLÆDNINGU Í FLOKKI 2. LOFTRÆST  
MED 20 mm GRIND VINDPÉTT MED 9 mm KRÖSSVID OG EINANGRAD MED 100 mm STEINULLI ELDRIHLUTA.  
EN 125 MM Í VIÐBYGGINGU, AD INNAN ER RAKAVARNARLAG, VEGGIR KLÆDDIR MED KLÆDNINGU SEM ER Í FLOKKI 2.  
BURÐARGRUNDI Í VIÐBYGGINGU ER 50X125 MM.  
ÞAKID ER BYGGT UPP MED TIMBURSPERRUM SEM HVÍLA BURÐARGRIND OG VEGGJUM.  
KLÆTT MED 25 mm BORDAKLÆDNINGU, OFAN Á HANA ER SETT  
Í LAG AF ÞAKPAPPA OG KLÆTT MED BÄRADRI JÄRNKLÆDNINGU.  
ÞAKRENNUR OG ÞAKNIDURFÖLL ERU ÚR SAMANEFNI OG ÞAKKLÆDNINGIN  
LOFTUN ER UM Ø 40 mm RÖR c/c 300 mm Á LANGHLIÐUM HÚSSINS. SETJA SKAL  
150 mm ÞAKEINANGRUN MED AFÖSTUM VINDPAPPA Á MILLI SPERRA  
NEDAN Á SPERRUR KEMUR RAKAVARNARLAG OG KLÆDNING Í FLOKKI 2  
ÞAKKASSI ER ÚR TIMBRI OG RENNUR ERU UTANLIGGJANDI.

BYGGINGIN VERÐUR MED HEFÐBUNDIÐ OFNAKERFI OG  
KEYLSUVATN VERÐUR LAGT Í EIR.

ALLT GLER SKAL VERA K-GLER  
GLER SKAL VERA MED 12 mm LOFTBILI OG 8 mm Í OPNANLEGUM FÖGUM  
BJÖRGUNAROP SKULU EKKI VERA MINNI EN 500 x 500 mm  
HÆÐ UPP Í BJÖRGUNAROP SKAL EKKI VERA MEIRI EN 1200 mm.

LOFTRÆSING ER MED OPNANLEGUM GLUGGAFOGUM .

VIÐBYGGINGIN SKAL BYGGD SAMKVÆMT GILDANDI  
STÖÐLUM OG REGLUGERÐUM  
ÖLL MÁL ERU Í mm NEMA Á AFSTÖÐUMYND  
ÞAR ERU ÖLL MÁL Í m  
KÓTAR ERU Í LOKALKERFI

Björgunarpáll :

BREIDD BJÖRGUNAROPS SKAL VERA MINNST 0,6 M.

**Teiknistofa Sigurðar**  
Sigurður H Guðjónsson Byggingarmeistari  
Stafnesveg 22, 245 Sandgerði  
Vabnes Grimsnesi  
Höbuvatnabrot 2

Breytingar dags: 20.09.2009  
Breytingar: breidd björgunaropa stækkuð í 0,6 m.

Teign. Nr: A 102

Mælikvarði: 1:50

- Stækkan sumarhúss Útlitsmyndir
- Dags: 19.02.2009
- Hannað: Sigurður Guðjónsson
- Teiknað: Sigurður Guðjónsson
- Samþykkt: *[Signature]* Rk: *[Signature]*
- Samræmingarhönnuður