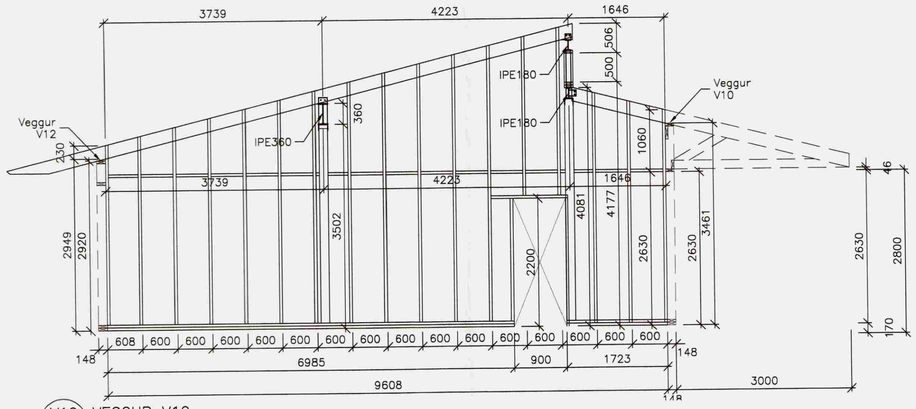

V19 003 VEGGUR V19 1:50

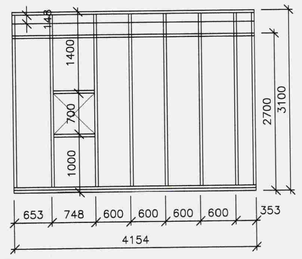

V18 003 VEGGUR V18 1:50

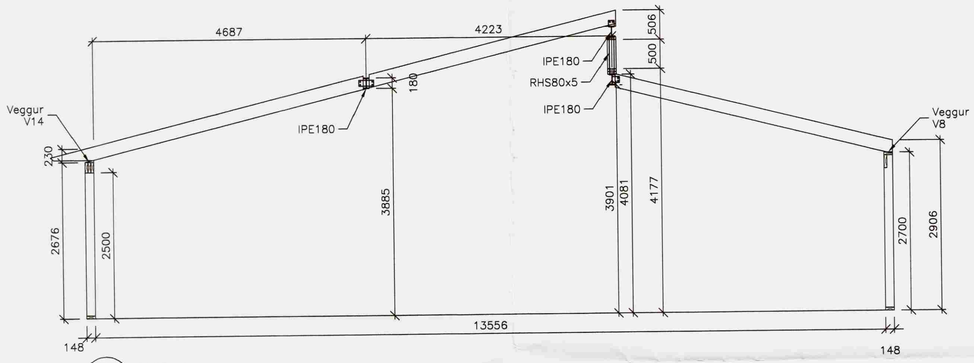

A 003 SNIÐ A 1:50

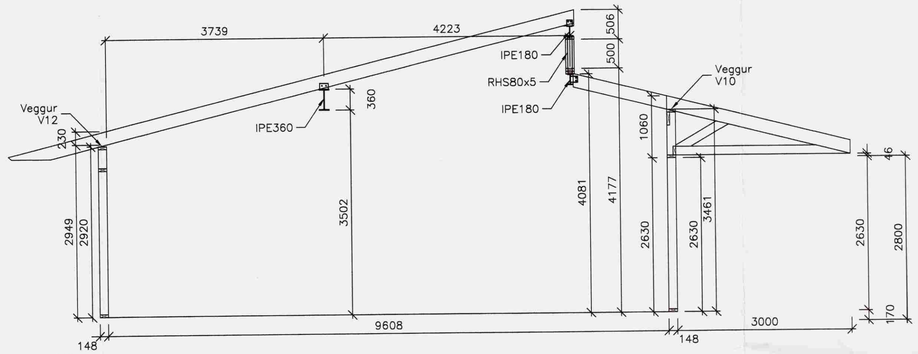

B 003 SNIÐ B 1:50

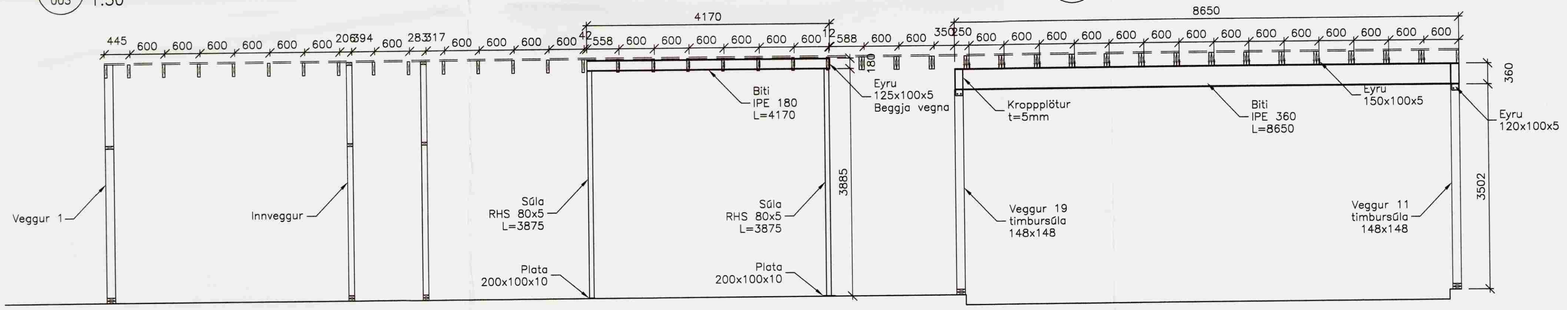

C 003 SNIÐ C 1:50

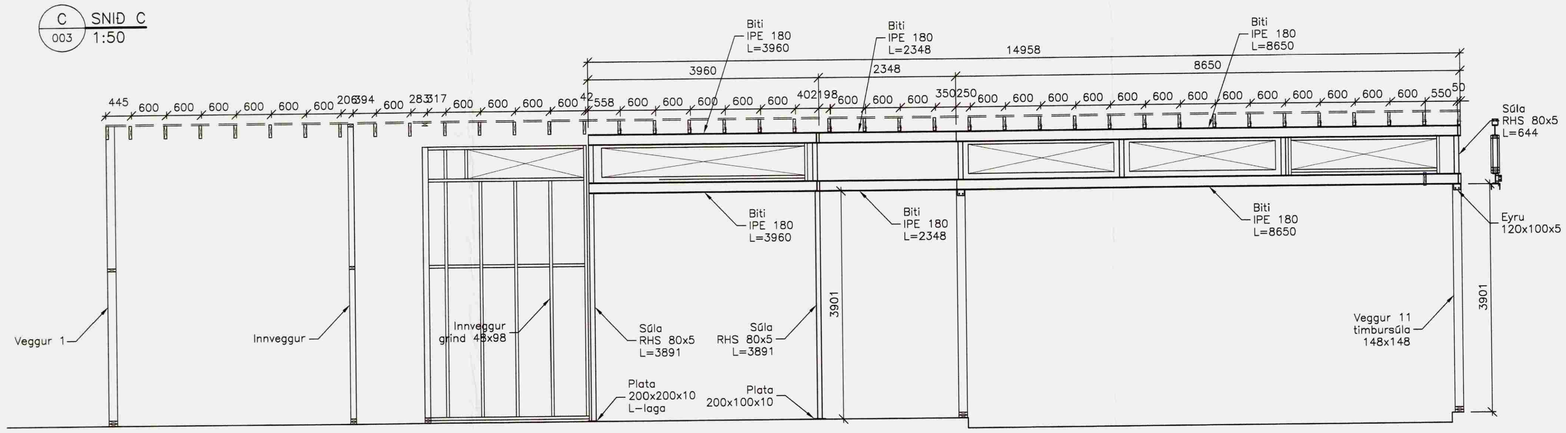

D 003 SNIÐ D 1:50

Samþykkt
08 MAI 2008
Byggingarfulltrúi uppsveita Árnessýslu

Áritun aðalhönnuðar:

SKÝRINGAR:

Öll mál eru í mm og hæðarkótar í m.

Almennar skýringar sjá teikningu HR003.

ÚTGÁFA	DAGSETNING	TEIKNAD	YFIRFARID	SAMÞYKKT
EDLI BREYTINGAR				

HANNAD:	KSK	DAGS.:	20.01.2008
TEIKNAD:	KSK	KVARDI:	1:50/1:20 A1
YFIRF.:	GÁM	VERK NR.:	5146-91
SKRÁ:	HR003	TEIKN.NR.:	HR005
SAMÞ.:	Kt. 090954-2459		090954-2459

FRUMSTÆRÐ BLAÐS A1
BLAÐSTÆRÐ A3, MINNKUN 1:2

Hraunbraut 27-29

Veggir Hraunbraut 27
Ásýnd veggja V18-V19 og snið

FJARHITUN HF
VERKFRÆÐISTOFA
SUÐURLANDSBRAUT 4 108 REYKJAVÍK
SÍMI 578 4500 - FAX 578 4599
KENNITALA: 700186-1649
NETFANG: fjarhitun@fjarhitun.is
VEFSÍÐA: www.fjarhitun.is