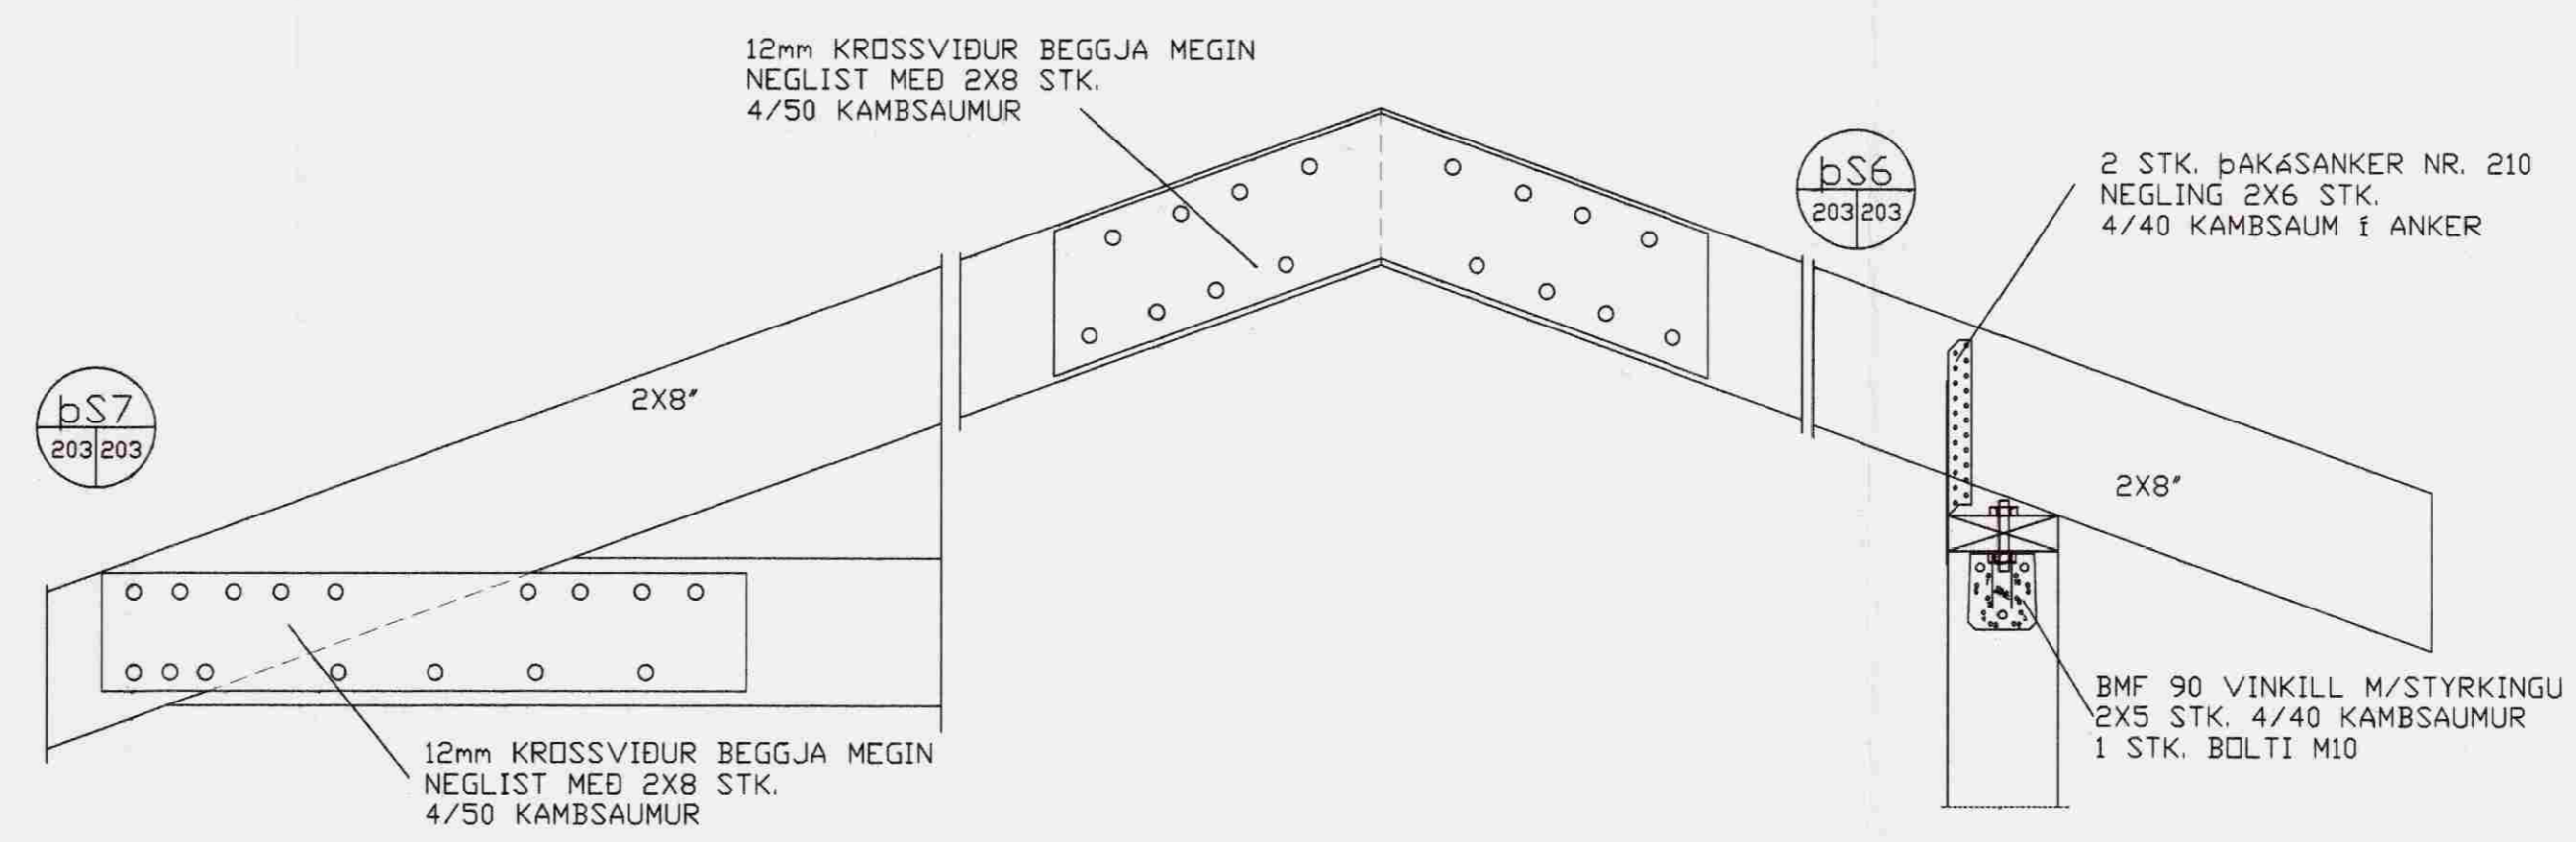
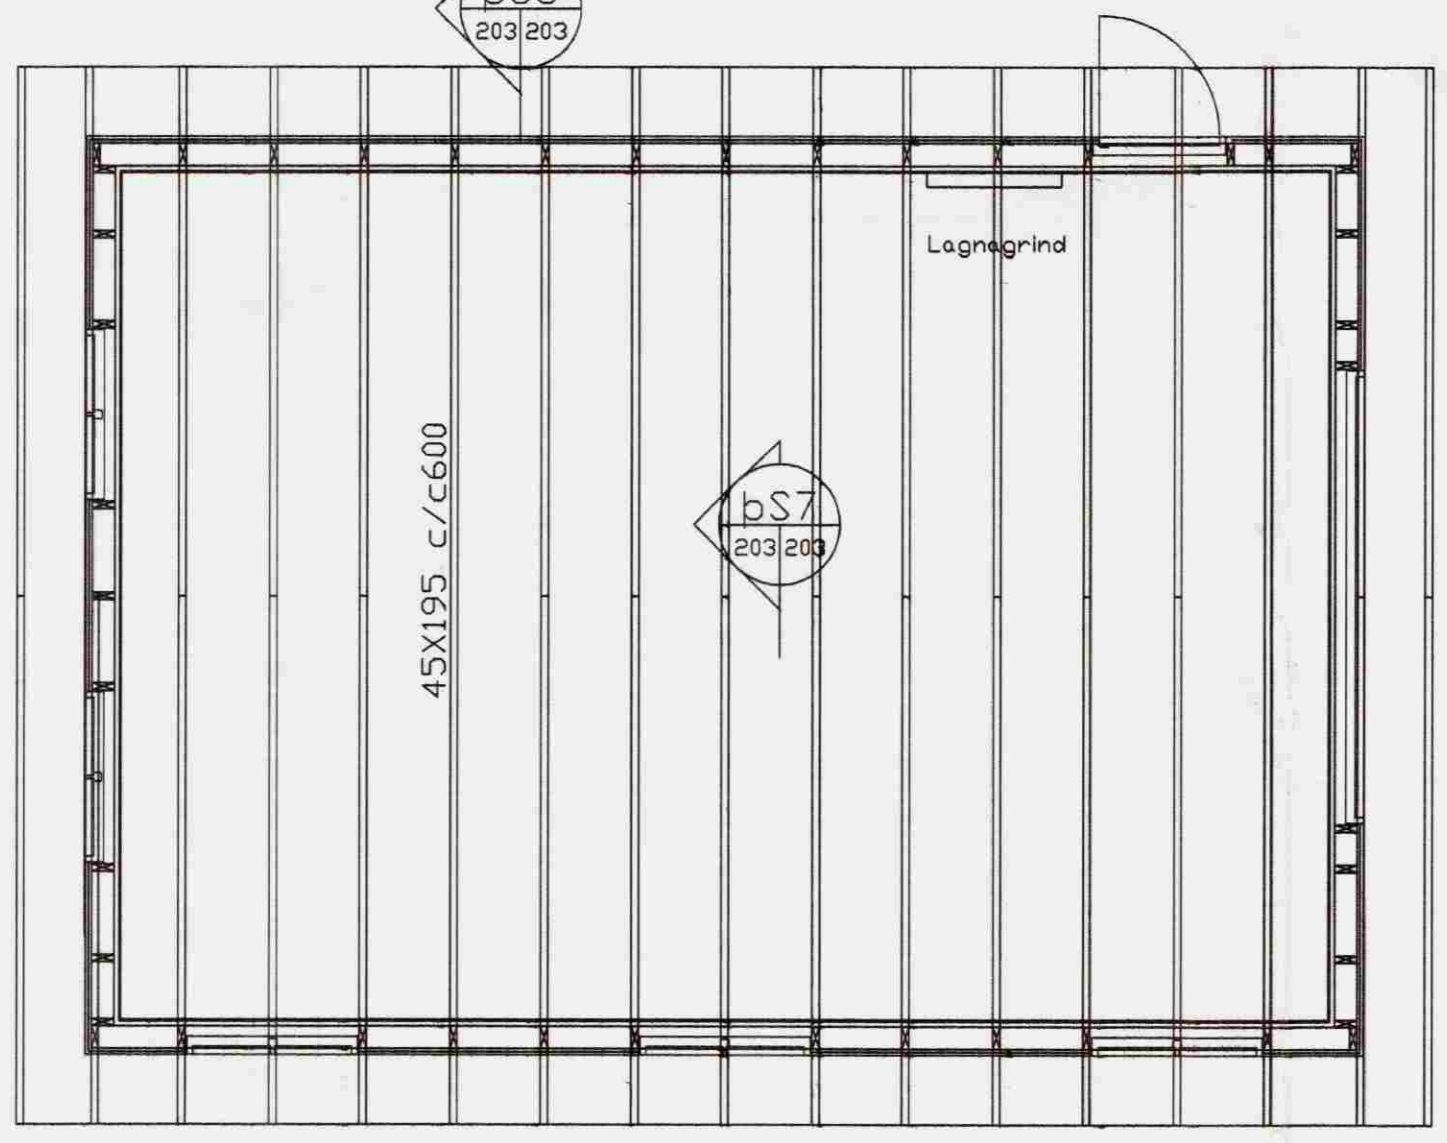

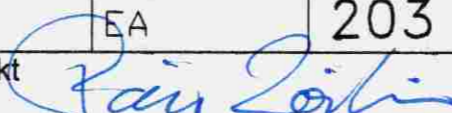


ENDAR VINDBANDA TEKNIR NIÐUR  
MED SPERRUM OG NELGDIR MED 5  
STK. 4/40 KAMBSAUMI  
VINDBAND SKAL NEGLA MED 2 STK.  
4/40 KAMBSAUM Í SPERRU



GRUNNMYND ÞAK M=1:50

D		H		Dags.	Hannað	Verk.nr	Mælikvarði	<b>Teiknistofa PZ ehf</b> Ráðgjafarverkfræðipjónusta  Verkheiti HRAUNBRAUT 45 BORG GRÍMSNES GRAFNINGSBREYPTI Verkefni SPERRUR GRUNNMYND OG HLUTATEIKNING
C		G		MAÍ 06	EA	0616	1/50	
B		F		Yfirfarið	Teiknað	Teikn.nr	1/10	
A		E			EA	203	Breyting	
NR	DAGS.	BREYTING	NR	DAGS.	BREYTING	Samþykkt		

© Verkefni PZ ehf. 2008. All rights reserved. Gagnagætt er gætt. 31.3.2008 16:07:05, 11729ip Design, 000 24 44 44