

MERKINGAR (í SAMRÆMI VIÐ ÍST. 64)

1. BRUNNAR D.F.L.

- BG BENSINGILDRA, OLUGILDRA
- BR BRUNNUR
- GN GÖLFNIDURFALL, GÖTUNIDURFALL
- NF NIDURFALL
- SF SANDFANG, SANDGILDRA
- SN SVALANIDURFALL
- BN ÞAKNIDURFALL

2. HREINLÆTISTÆKI.

- BI SKOLSKÁL (BIDET)
- BK BAKKAR
- EV ELDHÖSVASKUR
- HL HANDLAUG
- SB STEYFIBAD
- SV SKOLVASKUR
- UV UPPÞVOTTAVÉL
- VS VATNSSALERNI
- ÞV ÞVOTTAVÉL
- ÞS ÞVAGSKÁL
- RV RANNSÖKNARVASKUR
- BS BRUNASLANGA
- KR KRANAR

3. LOKAR

- BEINN RENNILOKI
- EINSTRIMISLOKI STEFNULOKI
- HEMILL
- MÓTSTABA (BLENDA)
- ÞRÝSTIMINKARI ÞRÝSTIFALL í ÞRVARSTEFNU
- LOKI MEÐ SPINDIL UPP ÚR JARÐ
- ÞRÝSTIJAFNARI
- SLAUFULOKI, YFIRFALLSLOKI
- ÞRIVEGALOKI
- LOFTTÆMING
- KRANI
- SJÁLFRIVIRKUR BLÖNDUNARLOKI, SKIPTIR
- BLÖNDUNARTÆKI GRUNNMYND
- STURTUHAUS GRUNNMYND
- LOFTÞÓÐI
- LOKI MEÐ FLOTHOLTI
- HITAMÆLIR MEÐ KVARÐA
- ÞRÝSTINGSMÆLIR
- HITA- OG ÞRÝSTINGSMÆLIR
- VÖKVASÍA T.D. SÁLD
- NÝR MIÐSTÖÐVARÐFN, GRUNNMYND
- GAMALL MIÐSTÖÐVARÐFN, GRUNNMYND
- MAGNMÆLIR (VATN)
- HITASKIPTIR MILLIHITARI
- PLÖTUMILLIHITARI
- KRANI MEÐ SLÖNGUSTÖT
- ÞRÝSTIKRANI
- KRANI MEÐ HRAÐTENGI
- SÍRENNSLI
- AFTÖPPUN

4. TÁKN FYRIR HREINLÆTIS- OG HITALAGNIR

- HITI FRAMRÁSARPIPA
- HITI BAKRÁSARPIPA
- NEYSLUVATN KALT
- NEYSLUVATN HEIT
- NEYSLUVATN HEITT, HRINGRÁS
- SJÓR
- PÍPA SEM LIGGUR GEGNUM VIÐKOMANDI SALARHÆÐ
- PÍPA SEM ENDAR í VIÐKOMANDI SALARHÆÐ

5. TÁKN FYRIR FRÁVEITULAGNIR.

- PÍPULÖGN FYRIR SKOLP OG ÖRKOMU
- ÖRKOMUVATNSLÖGN, ÞÖKKUÐ
- ÖRKOMUVATNSLÖGN + JARÐVATNSLÖGN (HÁLFÞÖKKUÐ)
- ÖÞÖKKUÐ JARÐVATNSLÖGN
- LÖGN A -MM MEÐ HREINSILOKI
- FRÁRENNSLISBRUNNUR
- a -MM ÞAKNIDURFALL FYRIR ÖRKOMUVATN
- MANNGENGUR HOLRÆSABRUNNUR MEÐ KARMI, LOKI OG BOTNRÁSUM
- BRUNNUR MEÐ KARMI, LOKI OG VATNSLÁSI & ÞVERMÁL BRUNNS 600 mm
- GRJÓTHRIP UTANMÁLS SJÁ GRUNNMYND
- BRUNNUR FYRIR JARÐVATN OG ÖRKOMUVATN, 200 mm HÆÐARMUNUR

6. SKÝRINGAR.

6.1 FRÁRENNSLI
PÍPUR í GRUNNLÖGN OG BRUNNAR SEU ÖR PVC-PLAST EÐA ÖÐRU EFNÍ SEM BYGGINGA-YFIRVÖLD SAMÞYKKJA PÍPNA ERU GEFIN UPP í mm & GRUNNMYND ALLAR BEYGJUR OG GREINAR & LÖGN SKAL GERA MEÐ ÞAR TIL GERÐUM TENGILUTUM MILLI BEYGJUPUNKTA SKAL LÖGN VERA BEIN.
PÍPUR INNAHOSS SEU ÖR PVC-PLAST EÐA ÖÐRU EFNÍ SEM HLOTIÐ HEFUR SAMÞYKKI BYGGINGARYFIRVALDA EFNÍ OG FRÁGANGUR LAGNA SÉ í SAMRÆMI VIÐ REGLUGERÐ UM HOLRÆSALAGNIR.

6.2 HITALÖGN
PÍPUR ERU PLASTPÍPUR Ø18x2mm FRÁ UNIPIPE SETTAR SAMAN & RIDFRÍUM PRESSUFITTINGS & HVERJA SLAUFU KOMI THERMÓSTAT SEM TENGÐ ER LOKA í TENGIKASSA NEMA í STÖFU OG BILSKOR KOMI EITT & TVÆR SLAUFUR, & KERFI ER HRINGRÁSARDELTA OG BYBPASS VENTILL ÞRÝSTIÞRÓFA SKAL KERFIÐ MEÐ 6kg/cm² ÞRÝSTING MEÐ KÖLDU VATNI OG SKAL SÁ ÞRÝSTINGUR HALDAST í 6 KLST. ÁN ÞESS AÐ FALLA.


6.3 NEYSLUVATN
PÍPUR SEU PLASTPÍPUR MEÐ 6LK&PU FRÁ UNIPIPE TENGÐAR SAMAN MEÐ RIDFRÍUM PRESSUFITTINGS, ÞVERMÁL SBR. GRUNNMYND VATNSLAGNA ÞRÝSTIÞRÓFA SKAL KERFIÐ MEÐ 6kg/cm² ÞRÝSTING MEÐ KÖLDU VATNI OG SKAL SÁ ÞRÝSTINGUR HALDAST í 6 KLST. ÁN ÞESS AÐ FALLA.

- Kúluloki/renniloki
- Sla DANFOSS FV
- Hemill
- Vatnsmelt
- Einstefnuloki
- Þrýstimælir
- Hita og Þrýstimælir
- Hitamælir
- Stílliloki
- Dala
- HITASTJÖRNUN T.D DANFOSS RAVK
- BYPASS VENTILL
- STJÖRNUN & FRAMRÁS HITASLAUFU SKV UPPL FRÁ HITASTILLI

TAFLA GÖLFHITI

TEIKNISTOFA PZ ehf		VARMATAPSREIKNINGAR FYRIR:								REIKNAD BB	
RÁÐGJAFARVERKFRÆÐIÞJÓNUSTA FRV		HRAUNBRAUT 45 BLÁSKÓGARBYGGÐ GRÍMSNESI GRAFNINGSHREPPI								DAGS. 01.04.2008	
KIRKJUVEGI 23 900 VESTMANNAEYJUM		SÍMI 481-2711 481-2239 FAX 481-3076		Póstfang bb@teiknistofa.is							
Slauða ofn nr	Staðsetning	Nr herb.	herb. m2	Nauðsynleg Afköst W	Nauðsynleg afköst W/m2	lengd slaufu m	millib. c/c cm	Yfirborðsh. gólf C	Loft hiti C	Valin afköst w/m2	Valin afköst W
101	BADHERBERGI	101	11,8	1.020	86,4	76	15	31,0	22	99,7	1176
102	HERBERGI-1	102	13,2	1.010	76,5	78	20	30,0	22	88,3	1166
103	HERBERGI-2	103	13,2	1.151	87,2	68	20	30,0	22	88,3	1166
104	HJÓNAHERBERGI	104	17,5	1.263	72,2	91	25	29,2	22	69,6	1218
105	HOL	105	17,5	787	45,0	50	30	28,5	22	69,6	1218
106	STOFA	106	30,1	2.671	88,8	108	15	31,0	22	99,7	3001
107	STOFA	106			95,0	120	15	31,0	22	99,7	
108	ELDHÚS	107	19,1	1.682	88,1	106	20	31,0	22	88,3	1687
109	BUR	108	4,1	315	76,8	23	25	29,2	22	78,3	321
110	FORSTOFA	109	6,3	609	96,7	26	15	31,0	22	99,7	628
111	SALERNI	110	2,1	193	91,7	11	15	30,0	22	99,7	209
112	ÞVOTTAHÚS	113	8,0	758	94,7	32	15	31,0	22	99,7	798
	GANGUR	114	8,7	468	53,7	MEÐ ÖÐRUM SLAUFUM		22	69,6	606	
113	BILAGEYMSLA				74,8	ÖFN 600X1000 GERÐ-21		20	75,7	1136	
114	BILAGEYMSLA					ÖFN 600X1100 GERÐ-21		20	75,7	1136	
115	BILAGEYMSLA					ÖFN 600X1100 GERÐ-21		20	75,7	1136	
Samtals					15.291		789				16.601

7. MÆLAGRIND HITAVEITU

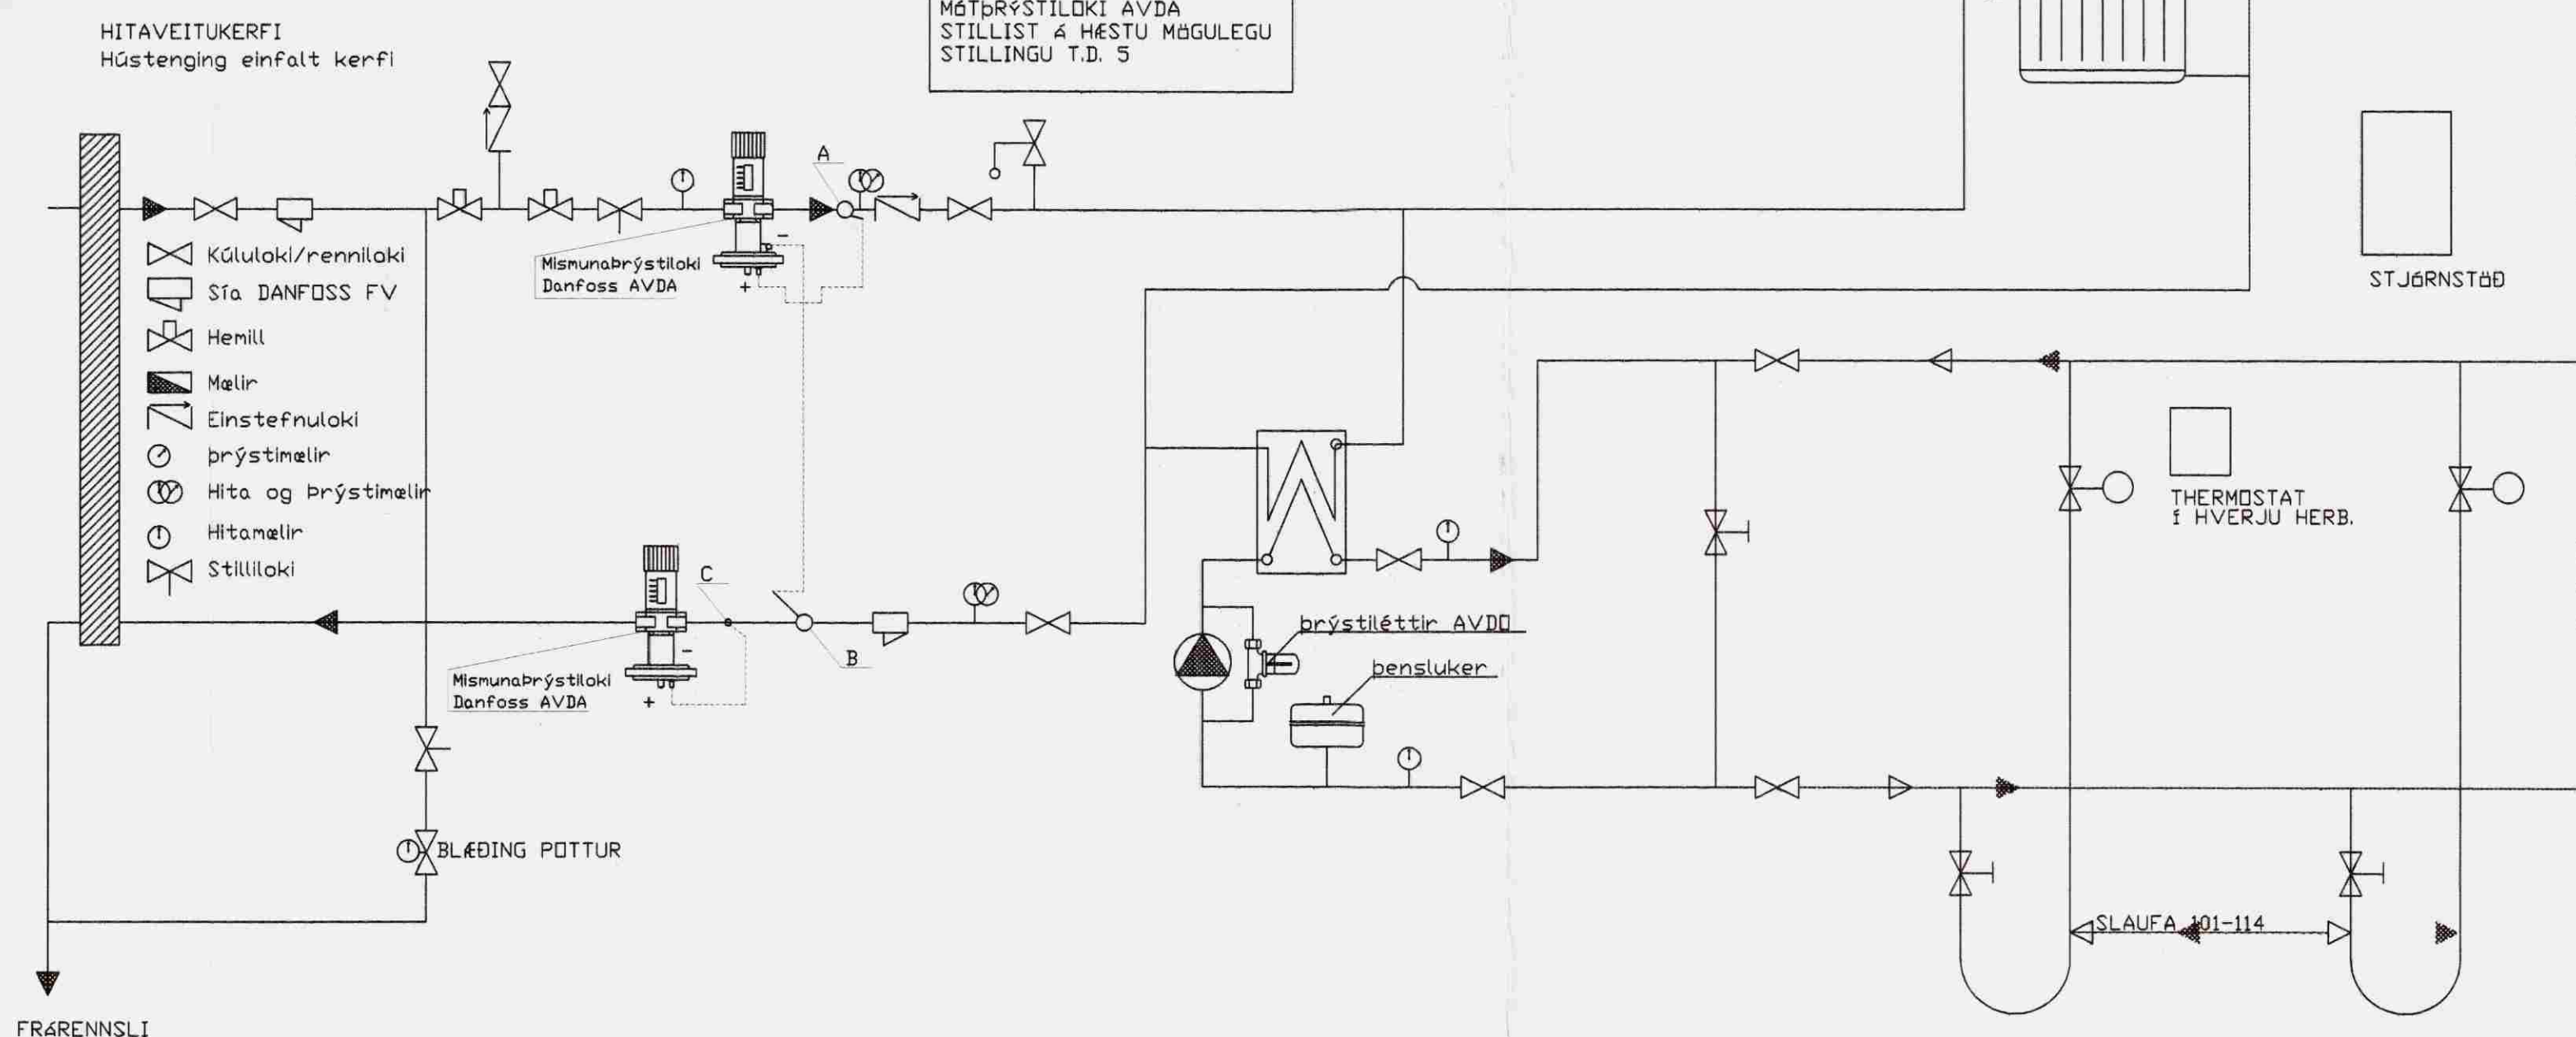

D		H		Dags.	Hannað	Verk.nr	Mælikvarði	Teiknistofa PZ ehf Ráðgjafarverkfræðisjónusta 	Verkefni HRAUNBRAUT 45 BORG GRÍMSNES GRAFNINGSHREPPI
C		G		MAÍ 06	BB	0616			
B		F		Yfirfarið	Teiknað	Teikn.nr	Breyting		
A	01.04.08	E			BB	300	A	Kirkjuvegi 23 900 Vestmannaeyjum Sími 481-2711 Fax-481-3076 Heimasíða http://www.teiknistofa.is Netfang pz@teiknistofa.is	Verkefni SKÝRINGAR LAGNIR
NR	DAGS. BREYTING	NR	DAGS. BREYTING	Samþykkt		7.7.2008 / 11.7.2008 / 17.7.2008 / 24.7.2008			