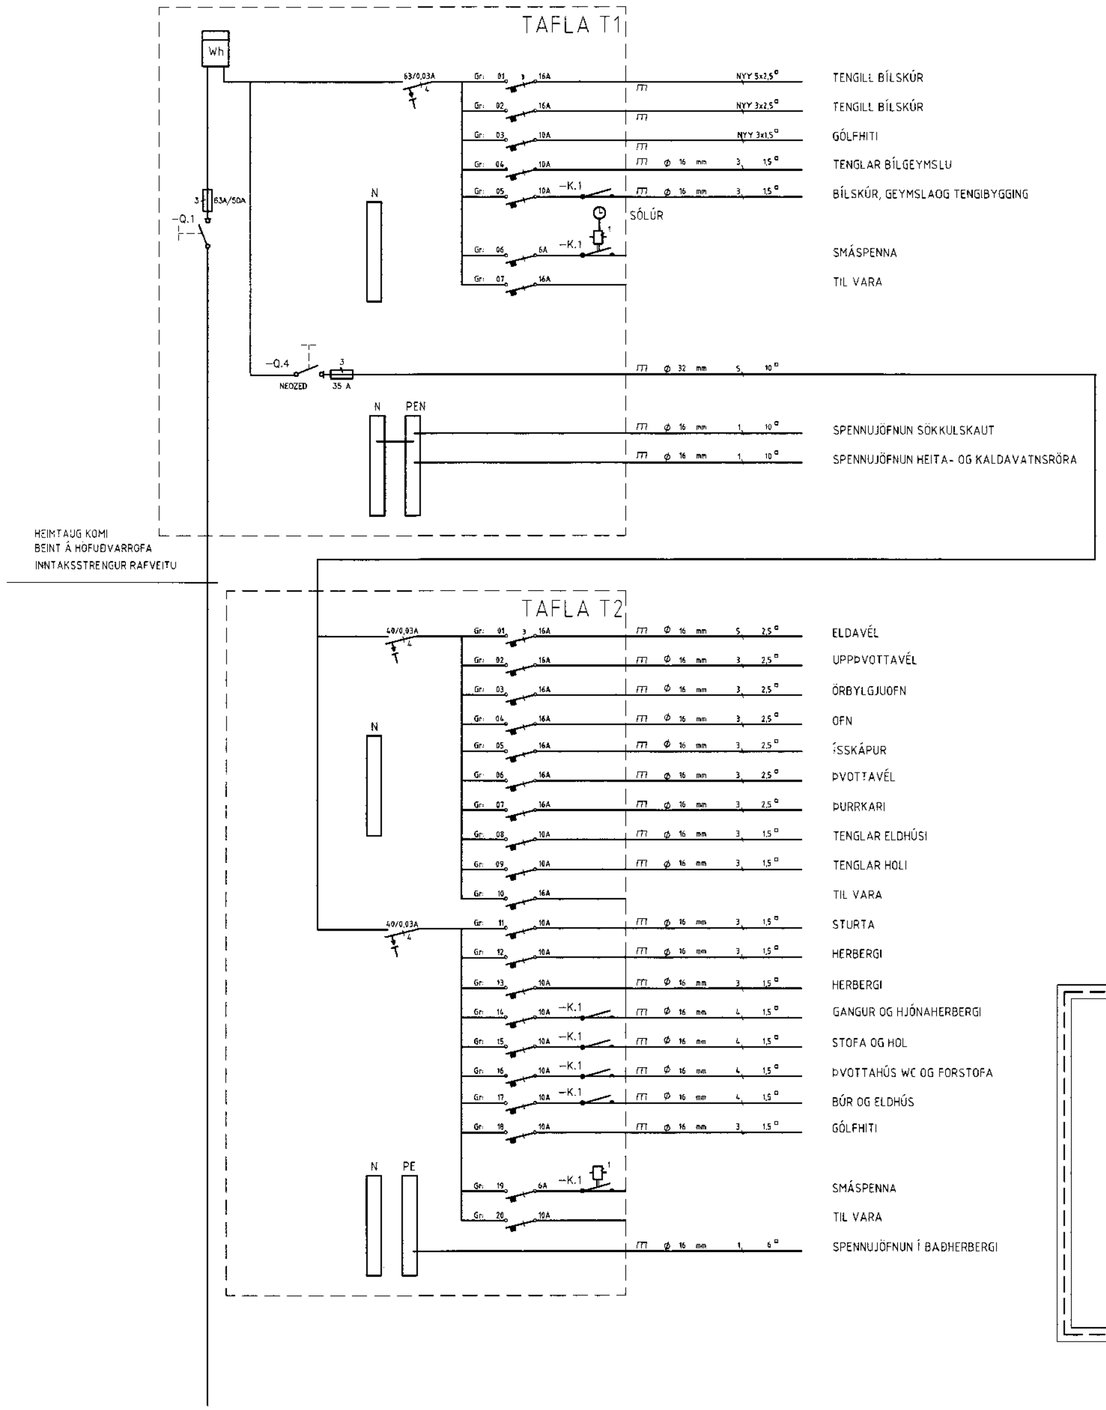

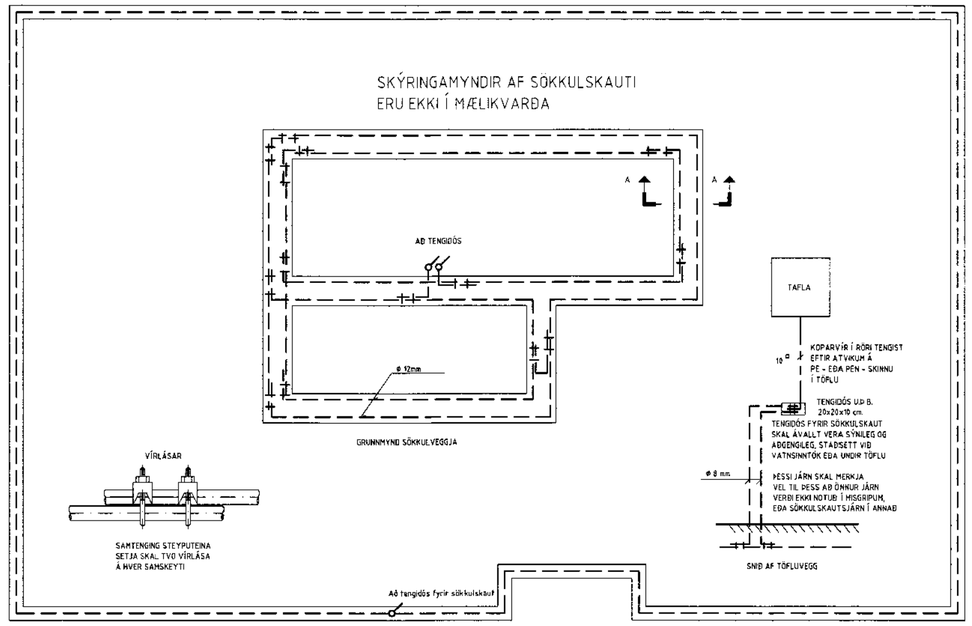

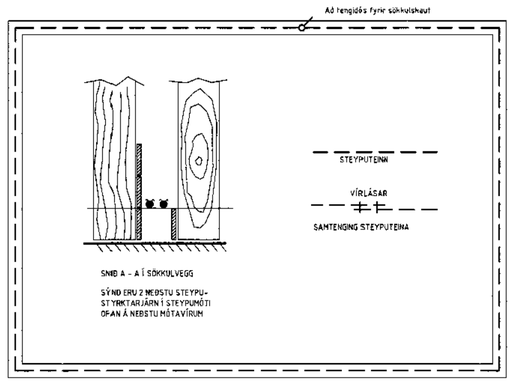

RAFLAGNATEIKNINGAR
ÞÓR STEFÁNSSON RAFMAGNSIÐNFRÆÐINGUR
EYRAVEGI 32 SELFOSSI SÍMAR 482 3480 & 897 8718
NETFANG: rafteikn@selfoss.is FAX 482 3366

RAF TEIKN

SLÓÐ	D:\VERK\ÁRVIRKINN\HRAUNBRAUT 45\MYNDIR\			TÖLVUNAFN PLOTT DAGSETNING
TEIKNAÐ	Þór	ÚTG		KENNITALA
YFIRF	Þór	DAGS	03 09	211261-3749
DAGS	Mars '09	NAFN	Þór	SAMÞYKKT

Þór Stefánsson, Rafteikn18.3.2009 21:46Raflögn 1086.dwg

VERKHEITI
Hraunbraut 45, Grímsnesi
VERKHLUTI
Sökkulskaut og einlínumynd

KVARÐI 1:50
BLAÐ 2 af 3
VERKNÚMER 1086-2006-171