




MÓTTÆKID
23 JULÍ 2011
Guðmundur Jónsson
Byggingafræðingur BFI
Byggingafræðingur BFI

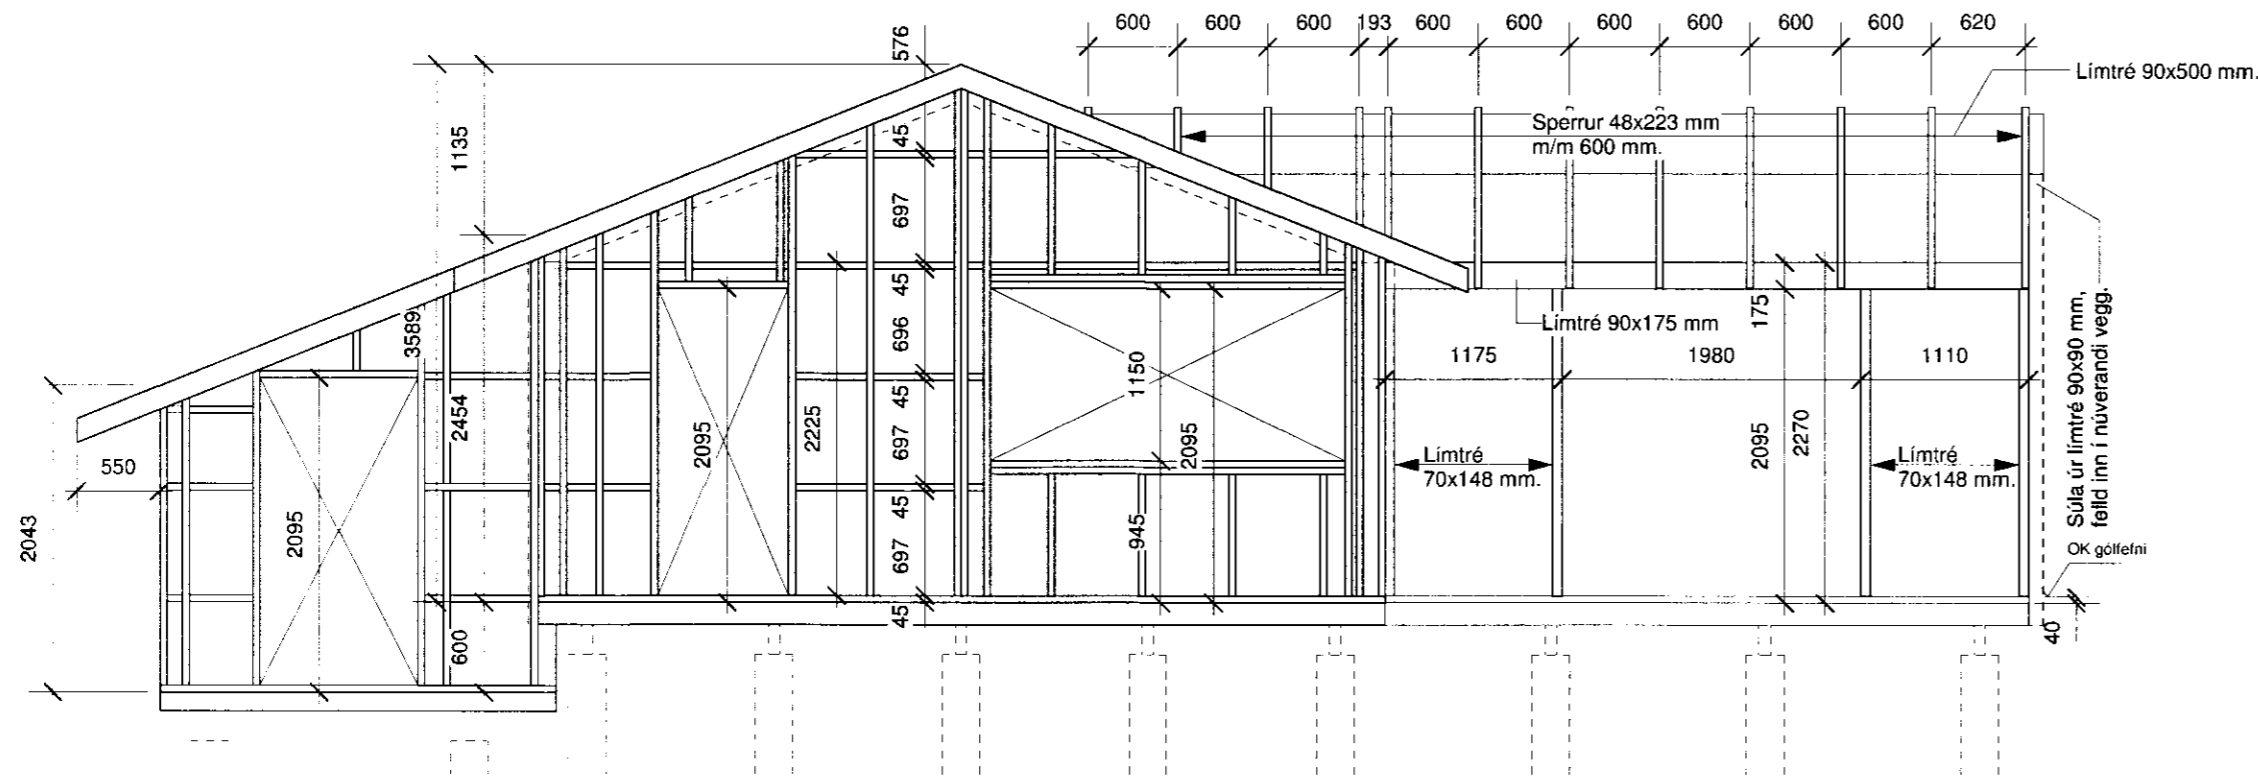

Hliðar - grind suðurhlíð
Mkv. 1:50

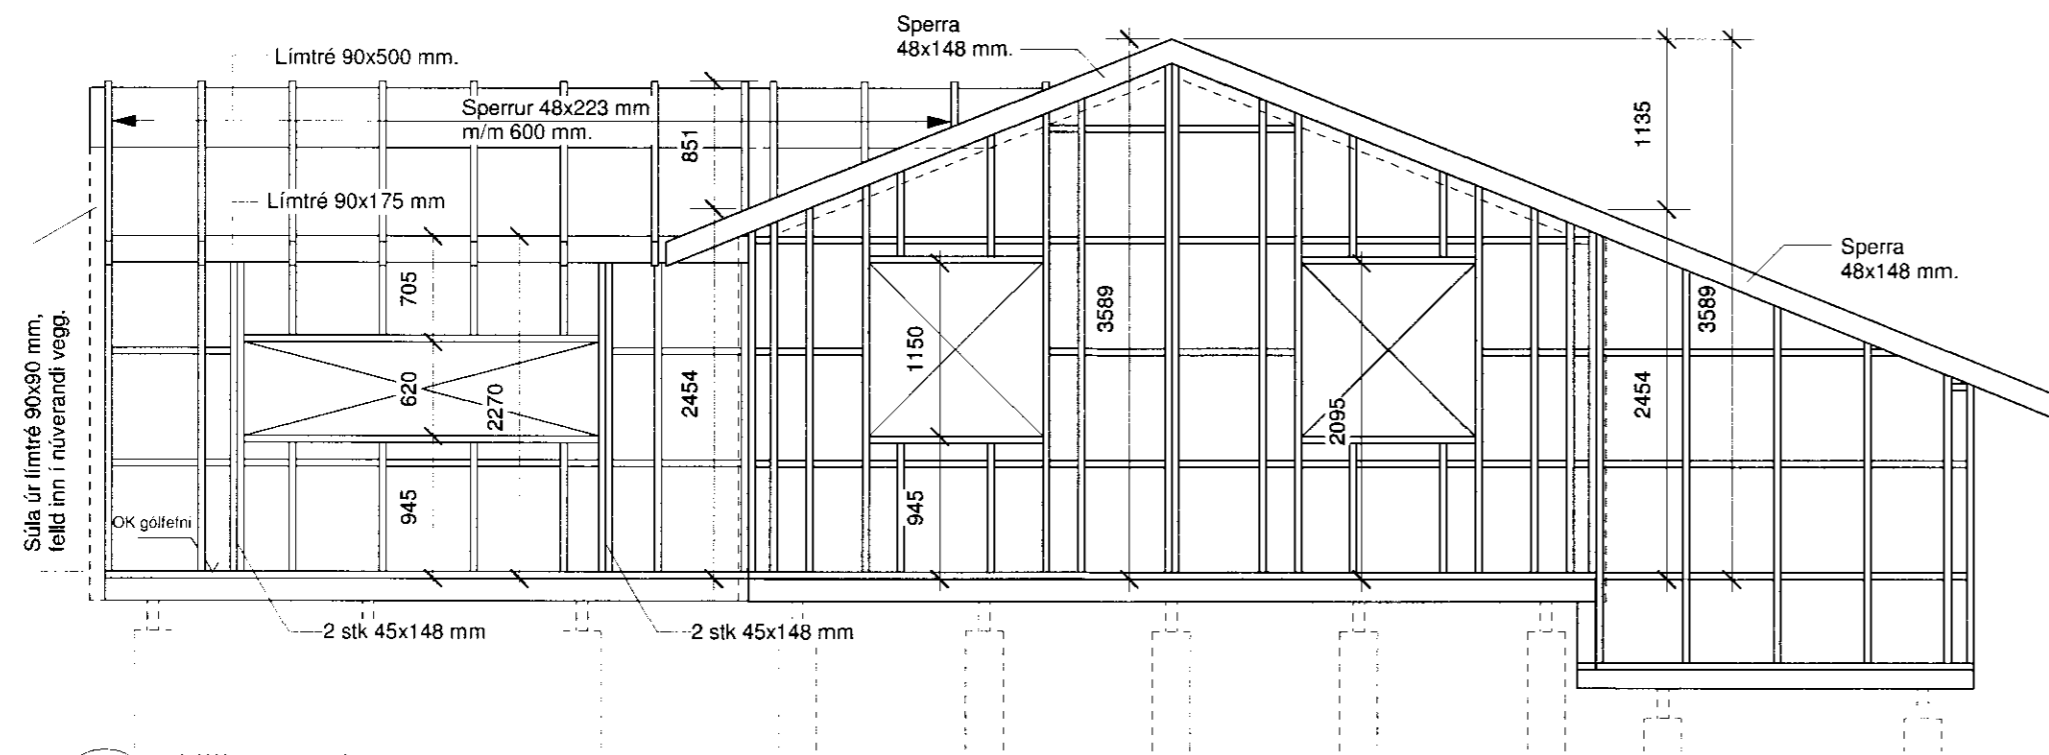

Hliðar - grind norðurhlíð
Mkv. 1:50

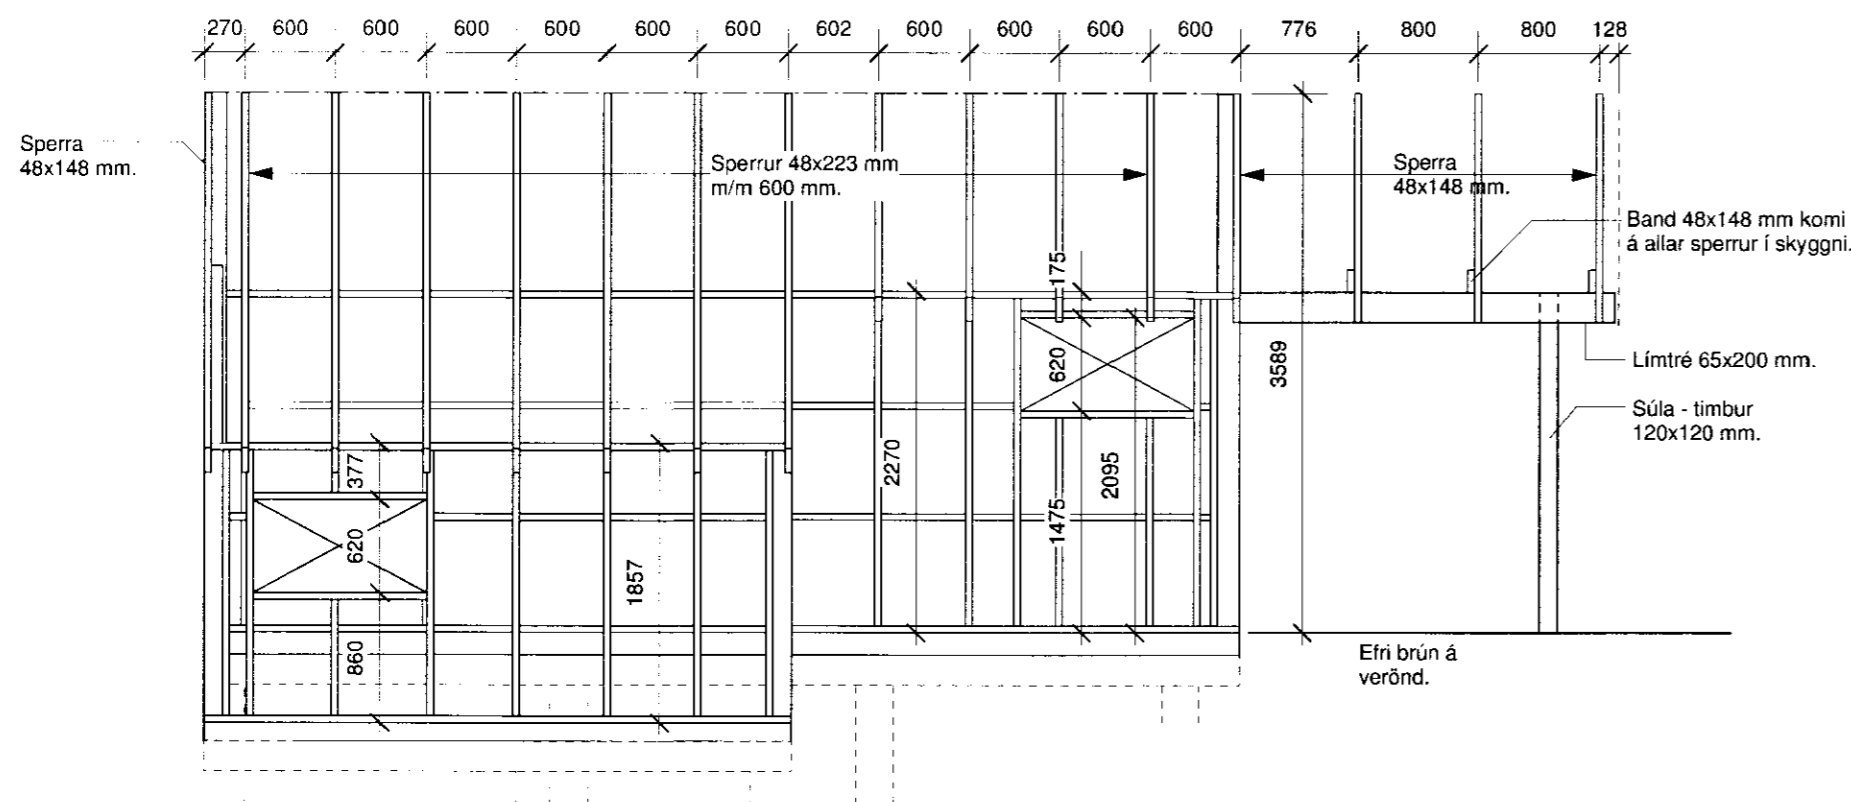

Hliðar - grind vesturhlíð
Mkv. 1:50

**SKÝRINGAR.
BURÐARVIRKI - TRÉVIRKI:**

Pak.
Sperrur í pakki eru 48x223 mm, miðjumál á milli þeirra er 600 mm. Sperrur eru bornar af útveggjum og einnig er limtré notað í burðarvirkinu. Nánari skýringar koma fram á teikningum.
Pak skal heilklaeda 25 mm borðaklæðningu og skal festast hvert borð með 3 stk 31/80 nöglum í hverja sperru. Ofan á borðaklæðningu komi pakpappi af víðurkenndri gerð, minnst 1500 g/m², skörun eftir lárétjum línum paks skal vera 100 mm en 300 mm í stefnu pakhalla. Pakpappa skal negla með heitsinkhúðuðum pappasaum á jöðrum og samskeytum samkvæmt fyrirráðum framleiðanda, millibili 50 mm.
Stálklæðning komi ofan á pakpappa. Stálklæðningu skal festa með 40x65 mm paksaum með þéttingu, í aðra hverja hábaru, bil milli neglingaröða sé sem næst 450-500 mm. Gæta skal þess að paksaumur lendi í miðju borða í borðaklæðningu. Á samskeytum plátna skal negla ystu hábaru, millibili 250 mm. Tvöfalda skal almenna neglingu frá pakbrúnum (við galla) og inná pakð sem svarar til 1/10 af breidd paks, millibili 250 mm. Jafnframt skal negla tvær raðir næst pakbrún með 150 mm millibili og skal negl í aðra hverja hábaru.

Loftun á bökum.

Þar sem nýtt pak er fellt á eldra húsi - og almennt í pakrymi - skal gæta þess að ekki verði til lokuð holrymi sem ekki eru útloftuð samkvæmt reglugerð.

ÞAR SEM UM ER AD RÆDA VIÐBYGGINGU VIÐ NÚVERANDI HÚS SKAL SKODA ÖLL MÁL VANDLEGA OG KOMI FRAM MISRÆMI Í MÁSETNINGU SKAL AÐLAGA NYBYGGINGU AÐ NÚVERANDI HÚSI.

ÖLL MÁL ERU Í MM NEMA ANNAD SÉ TEKID FRAM Á TEIKNINGU

Almennar skýringar - sjá teikningu númer B 05.

**Hvítárbraut 53, Grímsnes - og
Grafningshreppi, 851 Selfoss**

Sérupprættir.
Burðarþol.
Ásýnd - burðarveggir.

Mkv. 1:50 Teikn. nr. B06.

Dags. 10. sept. 2009 Breytt dags.

Teiknað. SH. Stærð teikn. A2.

Sigurbjartur Halldórsson
byggingafræðingur
kt. 230656-3479
Klettahrauni 9, 220 Þf.

Undirskrift burðarþolshönnuðar.

Guðmundur Jónsson
byggingafræðingur BFI
kt. 041260-4839

Undirskrift aðalhönnuðar.