




**SAMÞYKKT**  
 21 OKT. 2009  
*Ólafur Guðmundsson*  
 Byggingafræðingur, Árnassýslu og Flóahær.

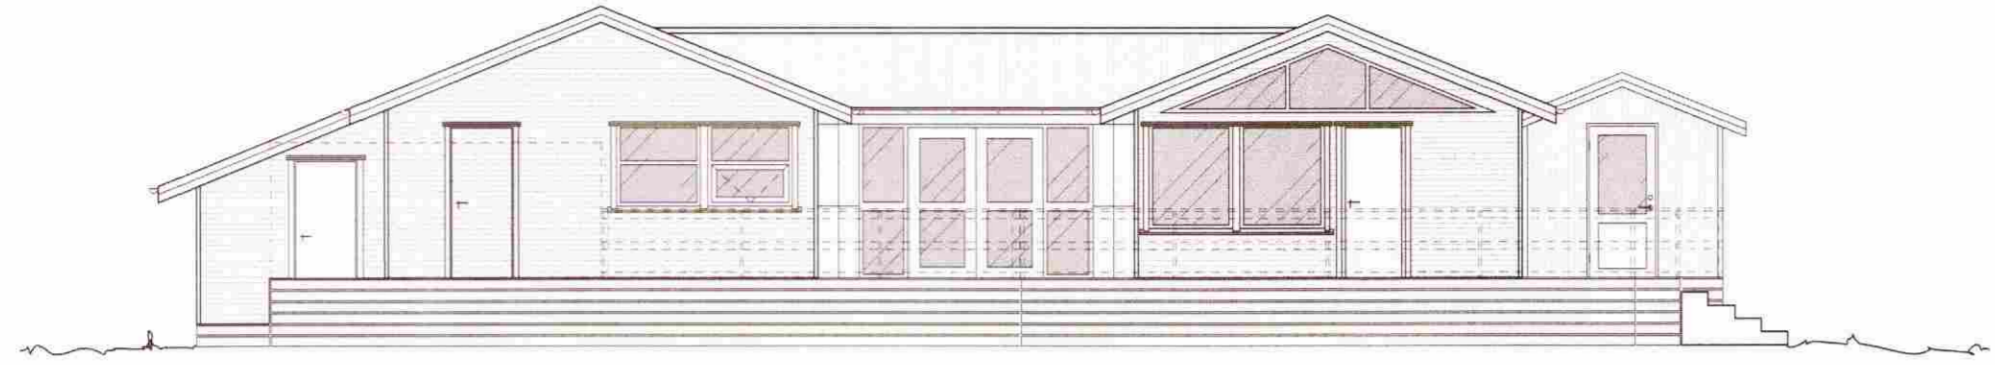


○ Suðurhlið  
 Mkv. 1:100

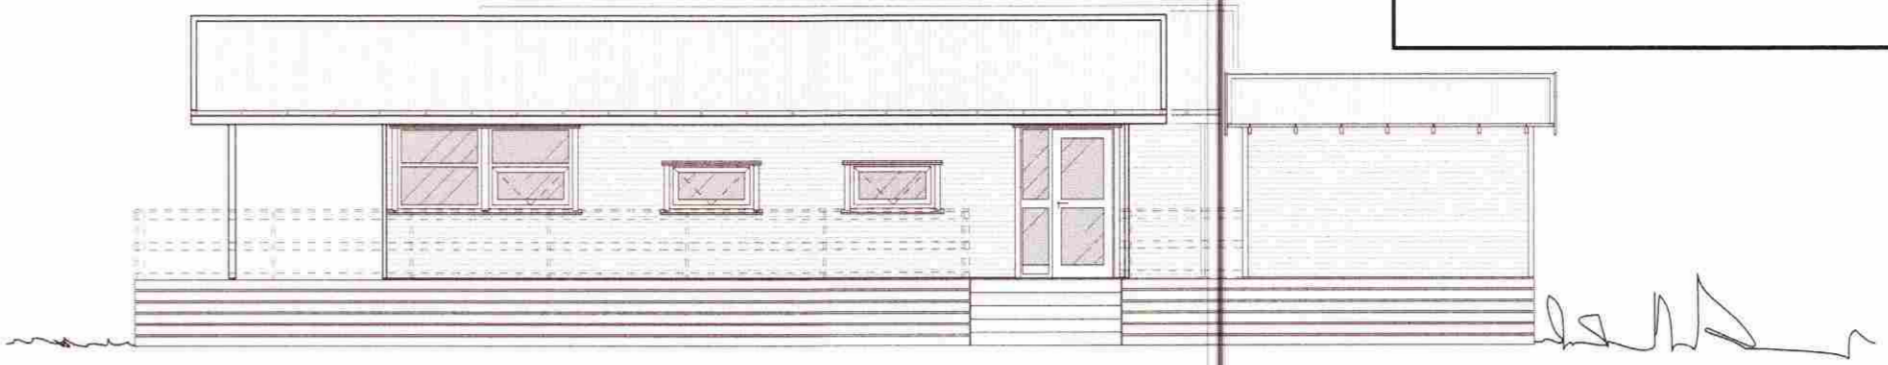


○ Austurhlið  
 Mkv. 1:100

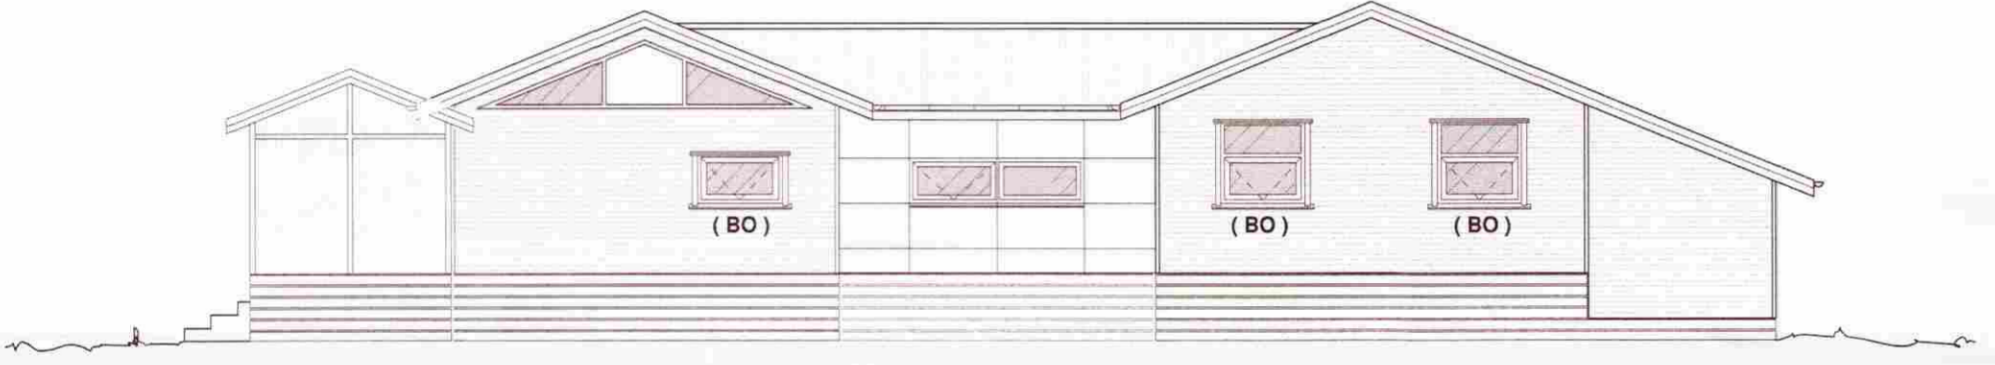


○ Norðurhlið  
 Mkv. 1:100

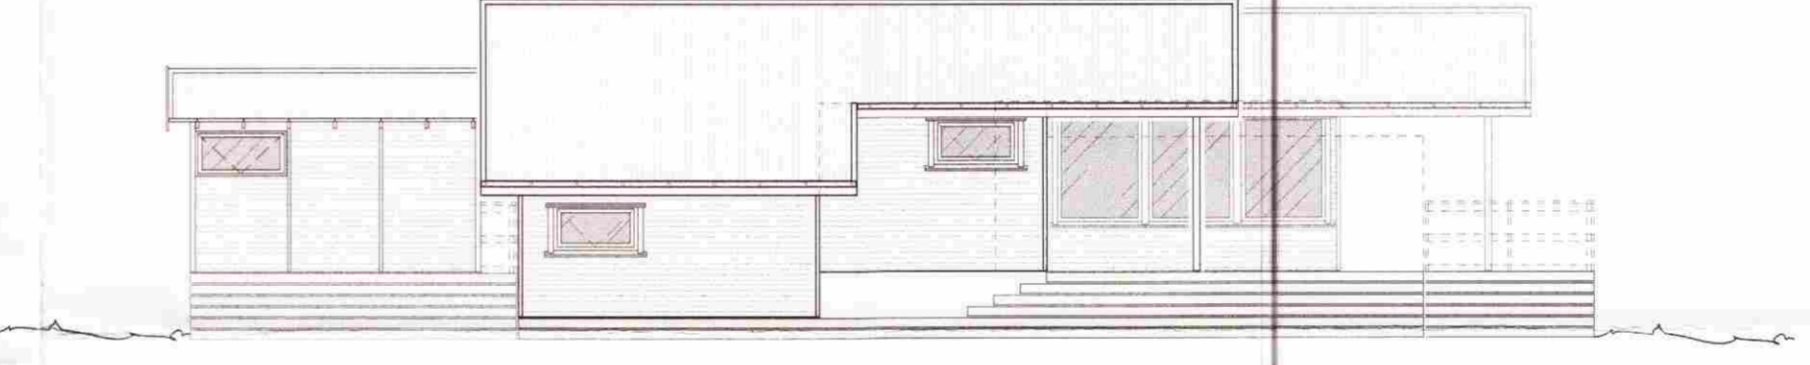

○ Vesturhlið  
 Mkv. 1:100

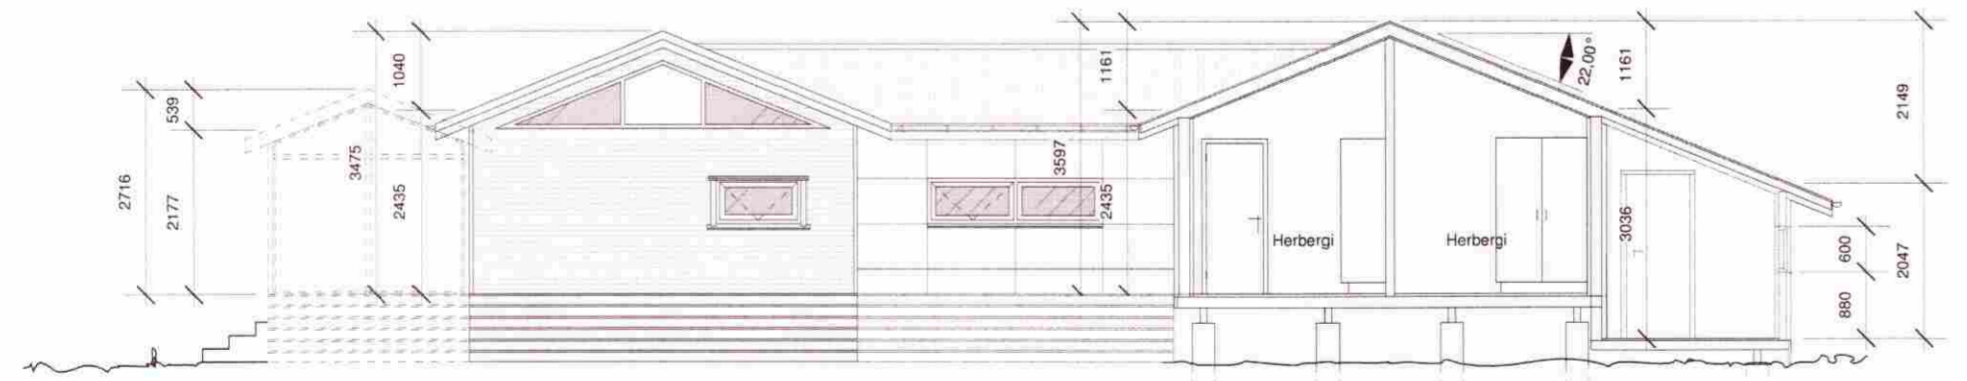

○ Snið A-A.  
 Mkv. 1:100

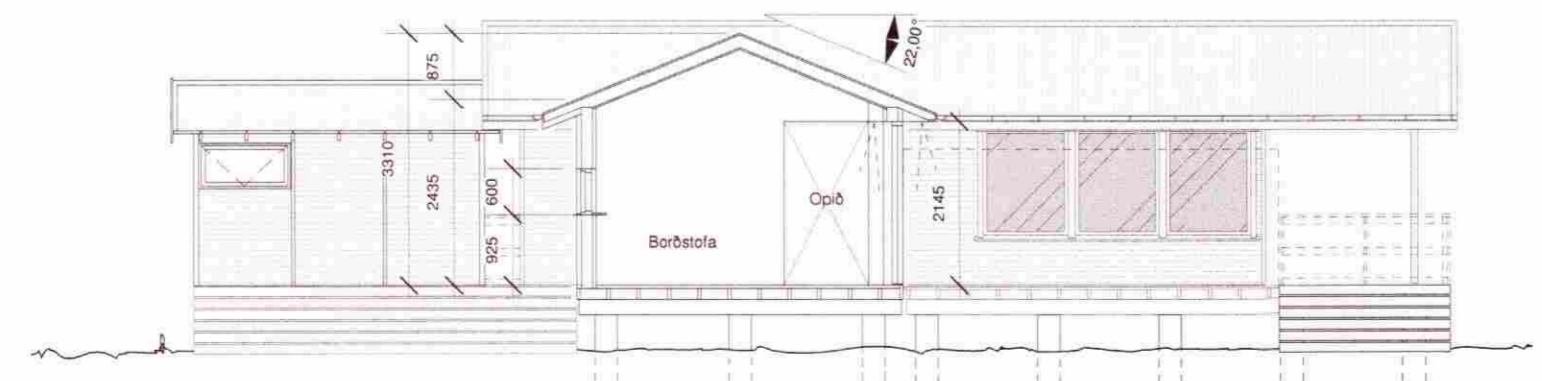

○ Snið B-B.  
 Mkv. 1:100

ÖLL MÁL ERU Í MM NEMA ANNAD SÉ TEKID  
 FRAM Á TEIKNINGU

**Hvítárbraut 53, Grímsnes - og  
 Grafningshreppi, 851 Selfoss**

Aðaluppdrættir.

Hliðar og snið

Mkv.	1:100	Teikn. nr.	A-102
Dags.	19. sept. 2009	Breytt dags.	

Guðmundur Jónsson  
 byggingafræðingur BÉI  
 kt. 041260-4839  
 Breiðvangi 5, 220 Hf.  
 s. 565 5508-664 5635  
 gud.jons@simnet.is.

*Ólafur Guðmundsson*  
 Undirskrift eðlahönnuðar.