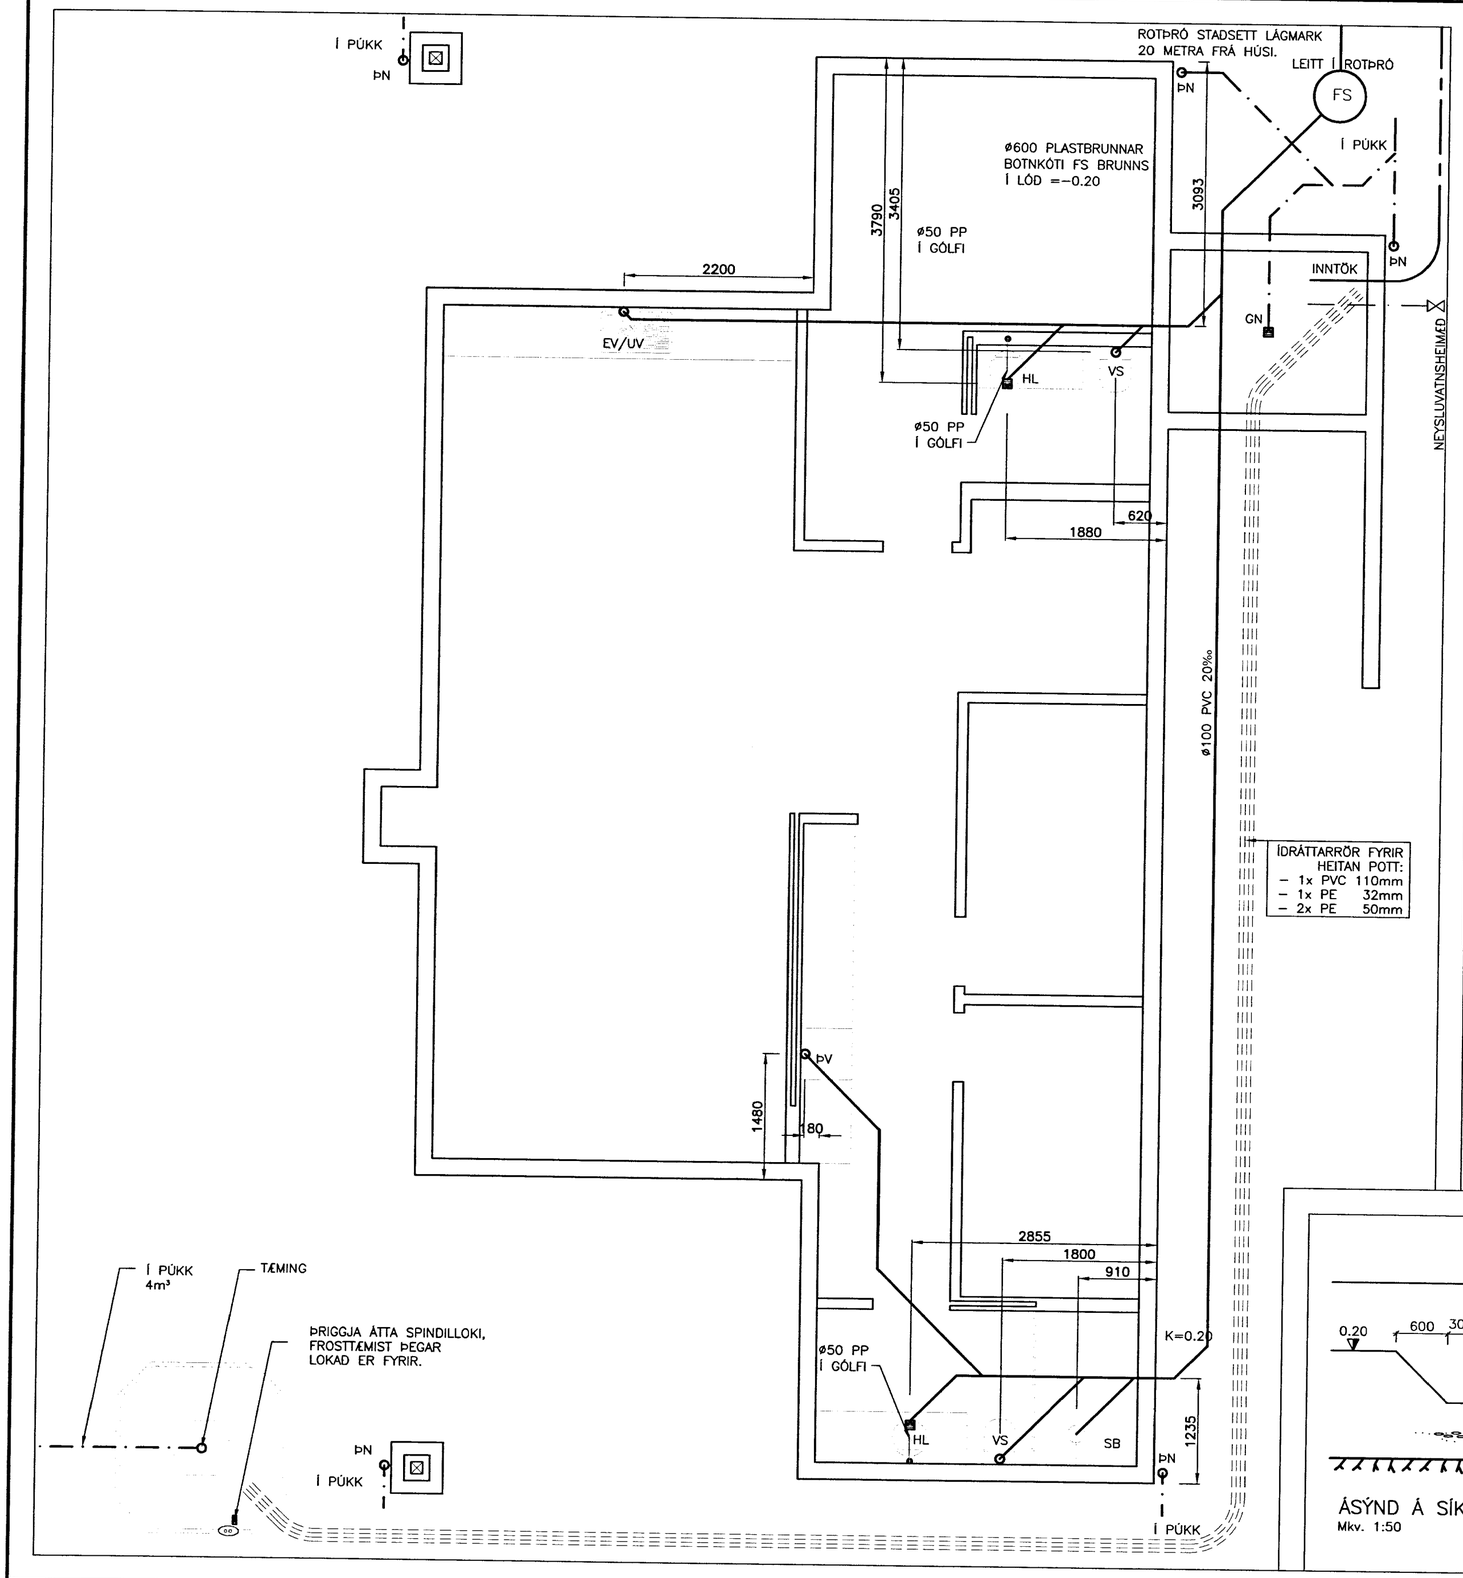

LÍNUGERÐIR:

- SKOLP
- REGNVATNSLÖGN
- AFRENNSLI HITAVEITU
- HEIMÆÐ (KALT VATN)

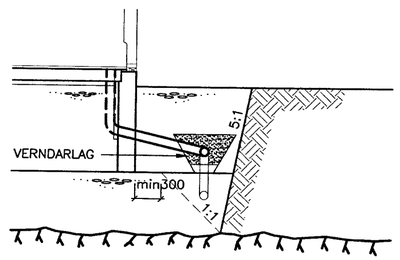

SNIÐ VIÐ SÖKKUL
Mkv. 1:50

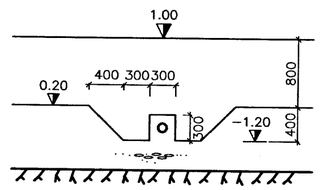

ÁSÝND Á SÍKKAÐAN
SÖKKULVEGG V/FRÁRENNSLIS
Mkv. 1:50

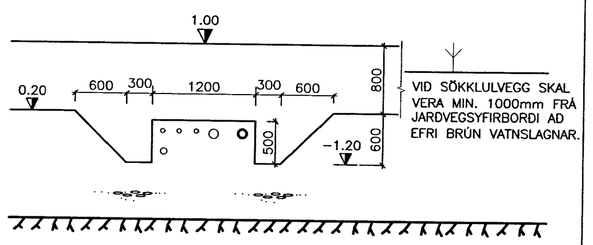

ÁSÝND Á SÍKKAÐAN SÖKKULVEGG V/INNTAKA
Mkv. 1:50

MÓTTEKIÐ
24 OKT. 2013
Byggingafulltrúinn í Reykjavík og Flóabr.

SKÝRINGAR:

ÖLL RÖR Í JÖRÐ SÉU ÚR STÍFU PVC PLASTI, GRUNNPLASTI, NEMA ANNAÐ SÉ TEKIÐ FRAM.

MINNSTI HALLI Á RÖRUM ER 20‰. (2 CM Á M) OG MESTI HALLI ER 300‰, NEMA ANNAÐ SÉ TEKIÐ FRAM.

GRAFIÐ SÉ FYRIR RÖRUM Í ÞJAPPAÐA FYLLINGU.
UMHVERFIS ÖLL RÖR Í JÖRÐU SKAL SETJA A.M.K. 150 mm SANDLAG OG ÞJAPPA VEL.

ÖLL RÖR ÞÉTTIST MEÐ TIL ÞESS GERÐUM GÚMMÍHRINGJUM. AÐ ÖÐRU LEYTI BER AÐ HAGA VINNU OG ÖLLUM UMBÚNAÐI SKV. ÍST 65 SVO OG FYRIRMÆLUM FRAMLEIÐANDA.

KÓTAR ERU Í METRUM OG MIÐAST VIÐ RENNSLISBOTN, ÞAÐ Á EINNIG VIÐ UM GÖT, ÞAR SEM KÓTI Á GATI ER GEFINN Á RENNSLISBOTN.

MÁL ERU Í MILLIMETRUM OG MIÐAST VIÐ MIÐJAN STÚT.

ÖLL RÖR MEÐ ÓNEFNDUM HALLA
HAFA 20‰ HALLA OG ERU ÚR ø100 PVC.

SKAMMSTAFANIR:

PVC	PLASTRÖR, PVC (RAUÐBRÚN)
PP	PLASTRÖR, PP (GRÁ)
ST	STEYPURÖR
BR	BRÚNNUR
GN	GÓLFNIÐURFALL MEÐ VATNSLÁS
GSN	GEGNUMSTREYMISNIÐURFALL Í GÓLFI
ÞN	ÞAKNIÐURFALL
HL	HANDLAUG
VS	VATNSSALERNI
SB	STEYPIBAÐ
BK	BAÐKAR
EV	ELDHÚSVASKUR
UV	UPPÞVOTTAVÉL
ÞV	ÞVOTTAVÉL
SV	SKOLVASKUR
SL	SETLAUG
NF	ÚTINIÐURFALL
HR	HREINSISTÚTUR MEÐ LOKI

ÚTGÁFUFERLI

ÚTGÁFA NR.	ÚTGEFIÐ DAGS.	ÚTGEFIÐ AF	SKÝRINGAR
U1	22.08.2013	JÁ	FRUMÚTGÁFA
2	03.10.2013	JÁ	BÆTT VIÐ FRÁVEITU FYRIR ÞOTTAVÉL

JÓHANN ÁGÚSTSSON
BYGGINGAT/EKNIFRÆÐINGUR
AUSTURVEGI 69 800 SELFOSSI
SÍMI 480 4900
johann.agustsson@gmail.com

HÖFÐABRAUT 6

LAGNIR:		MKV:	
GRUNNMYND FRÁRENNSLIS		MKV:	1:50
SKÝRINGAR		MKV:	
HANNAÐ: JÓHANN ÁGÚSTSSON		TEIKNAÐ:	JÓHANN ÁGÚSTSSON
VERKNÚMER: 13017		SKRÁARNAFN:	13017-520-U1.dwg
DAGSETNING: 03.10.2013	SAMÞYKKT:		TEIKNING NÚMER: 520

020365-5799

SÍÐAST VISTAÐ: 3.10.2013 14:30:56
ÚTPRENTAÐ: 3.10.2013 14:31:34