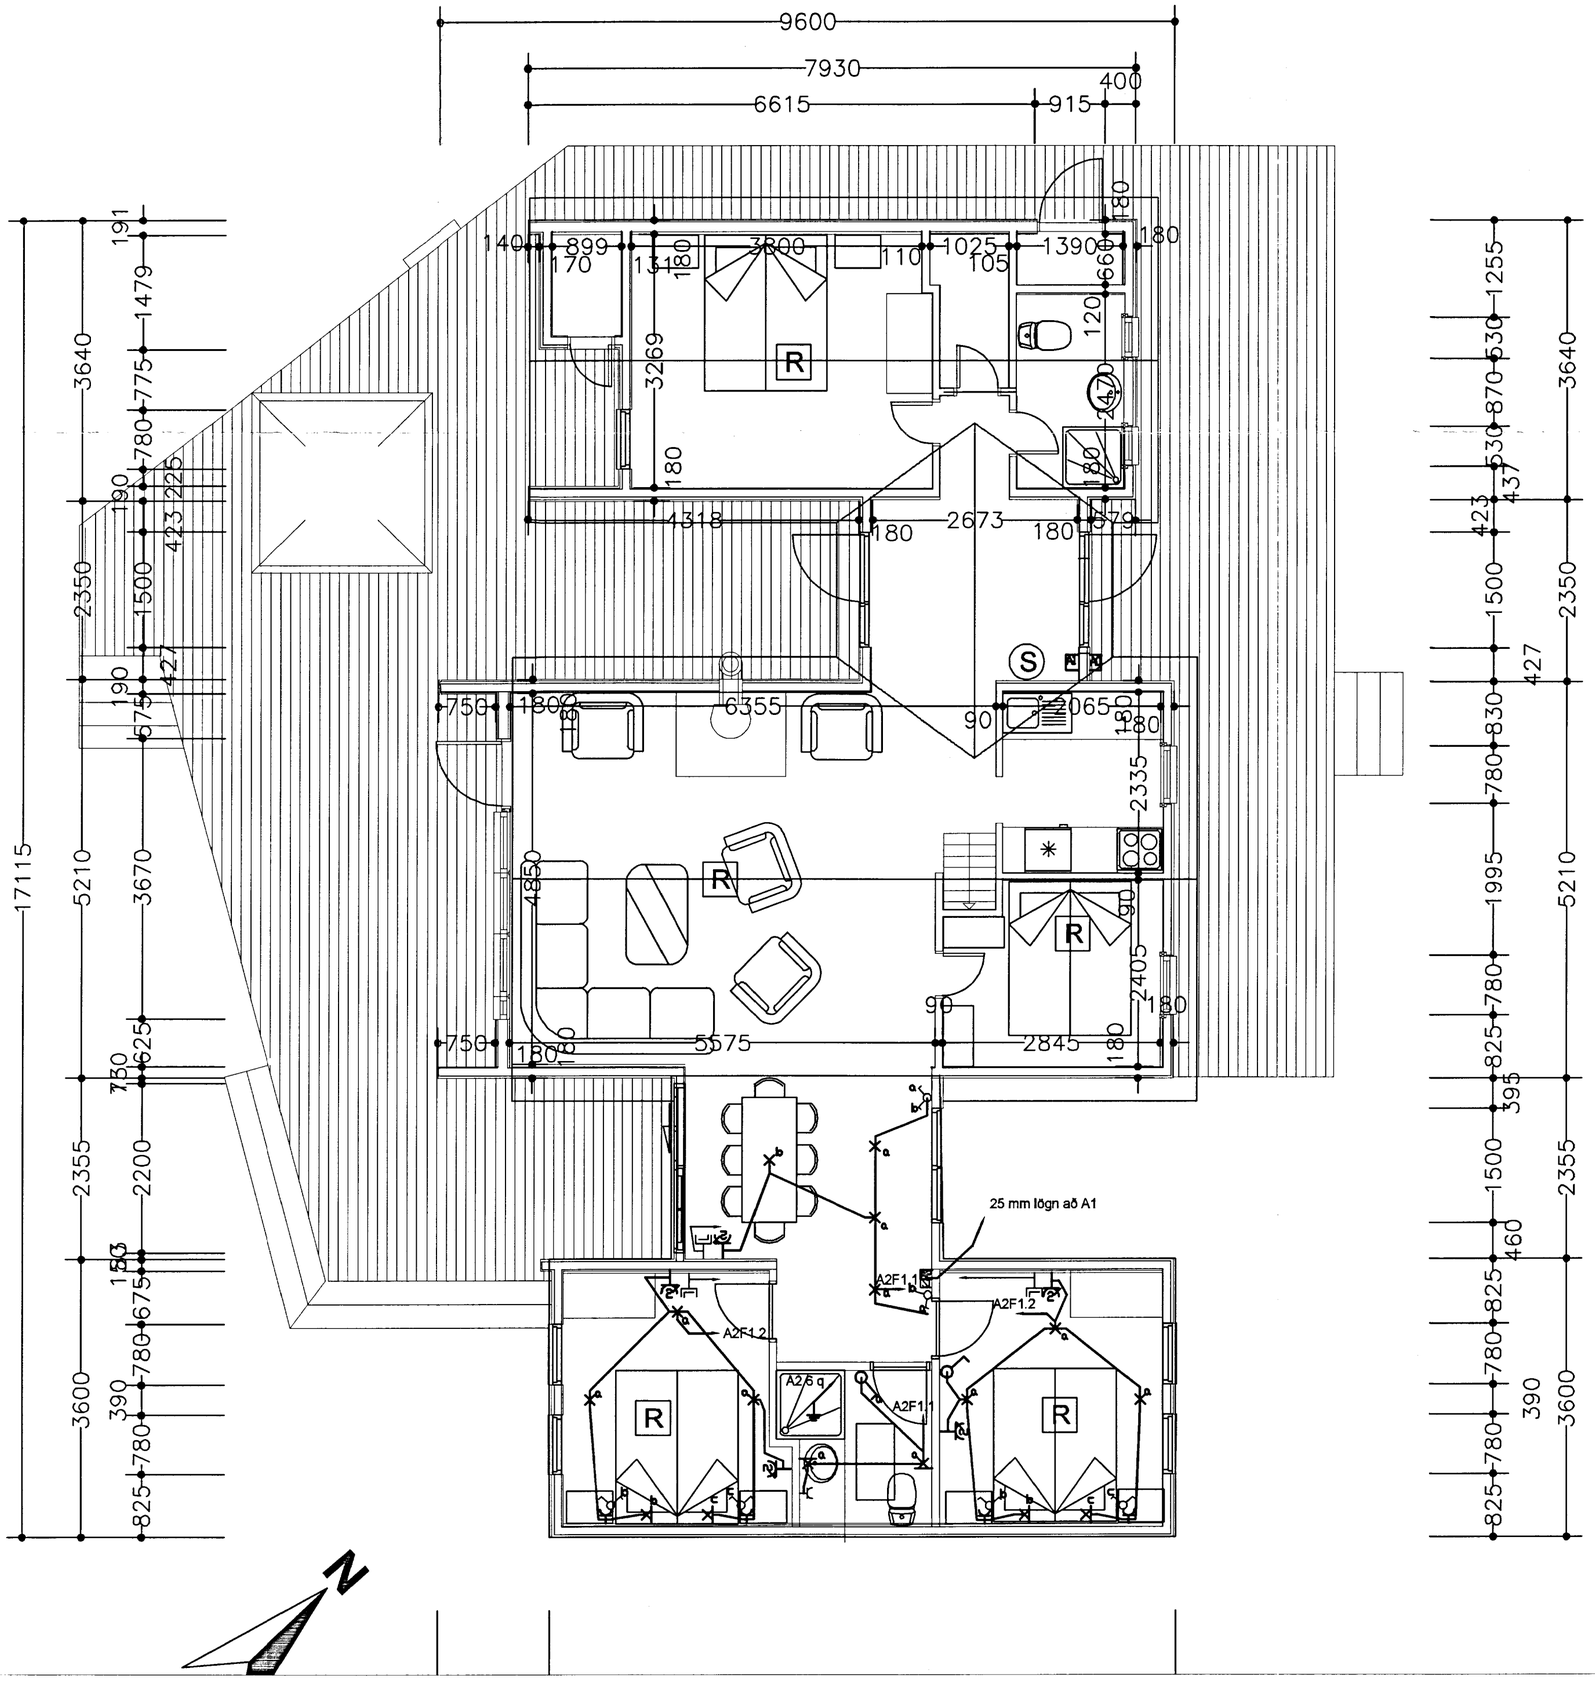

MÓTTEKIÐ
03 OKT. 2013
Byggingafulltrúi uppdr. Ámundsjalu og Flóahr.

Lágspennuteikning
Húshólsbraut 6
Öndverðarnes
Teiknað af:
Þórir Ólafur Halldórsson
Yfirfarið af:
Halldór Ólafsson
08.07.2013 1:50