




G. ÞÓRÐARSON
 RYMI
 RYMI

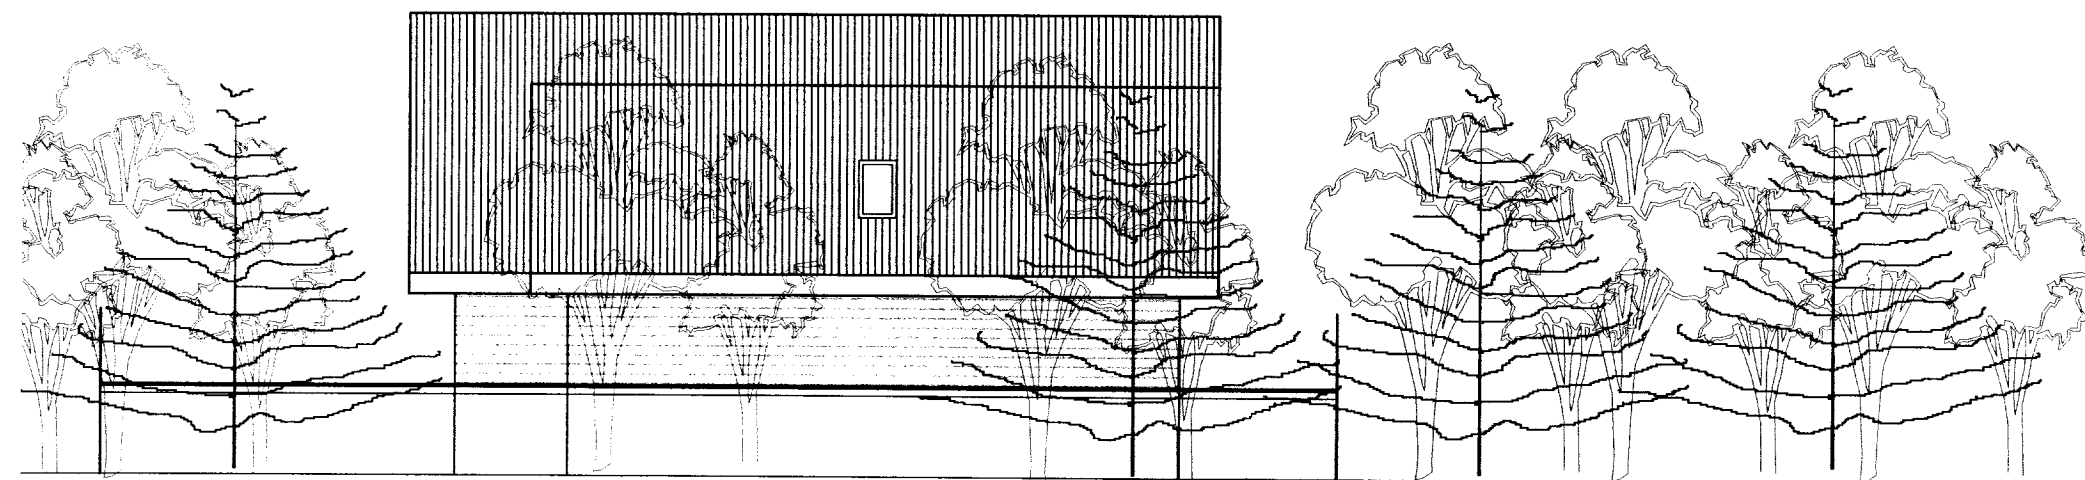


AUSTUR

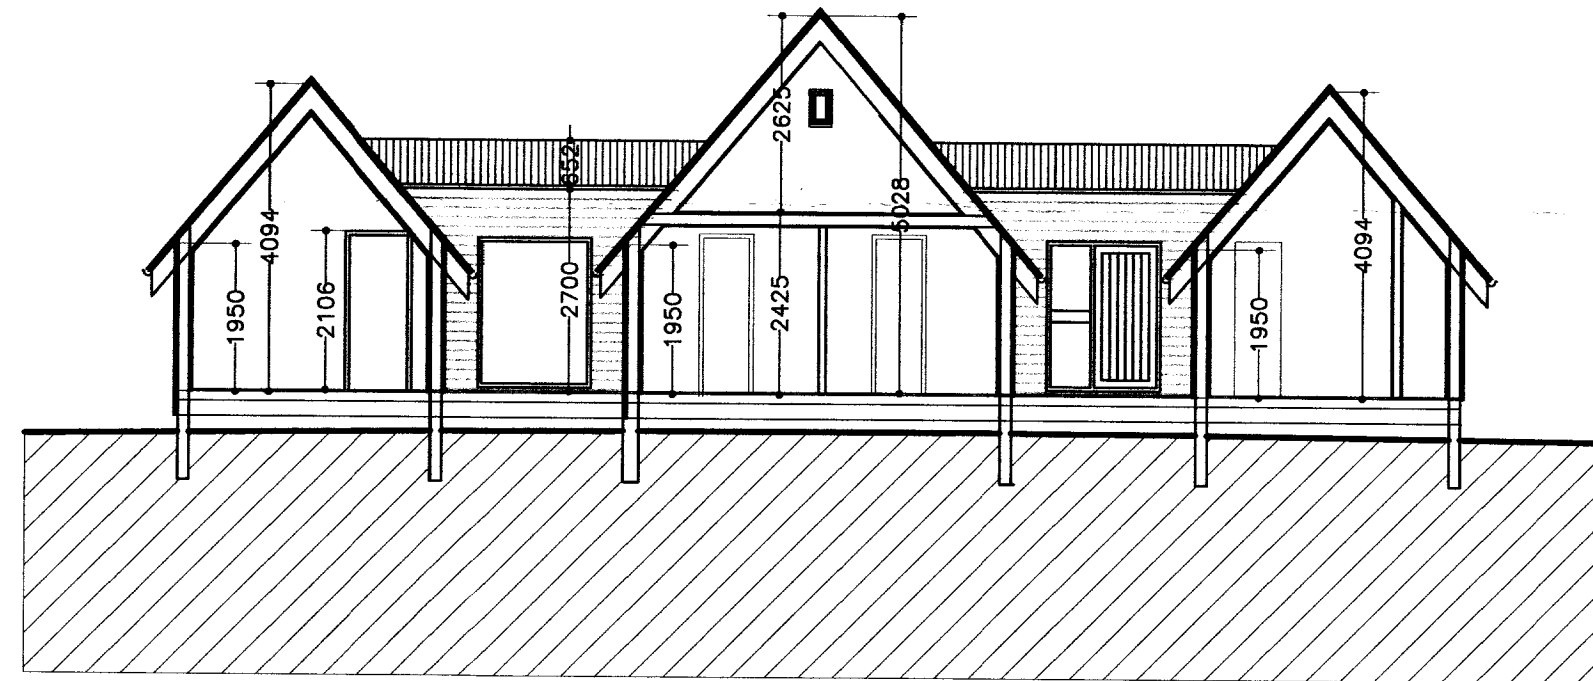


Skurður

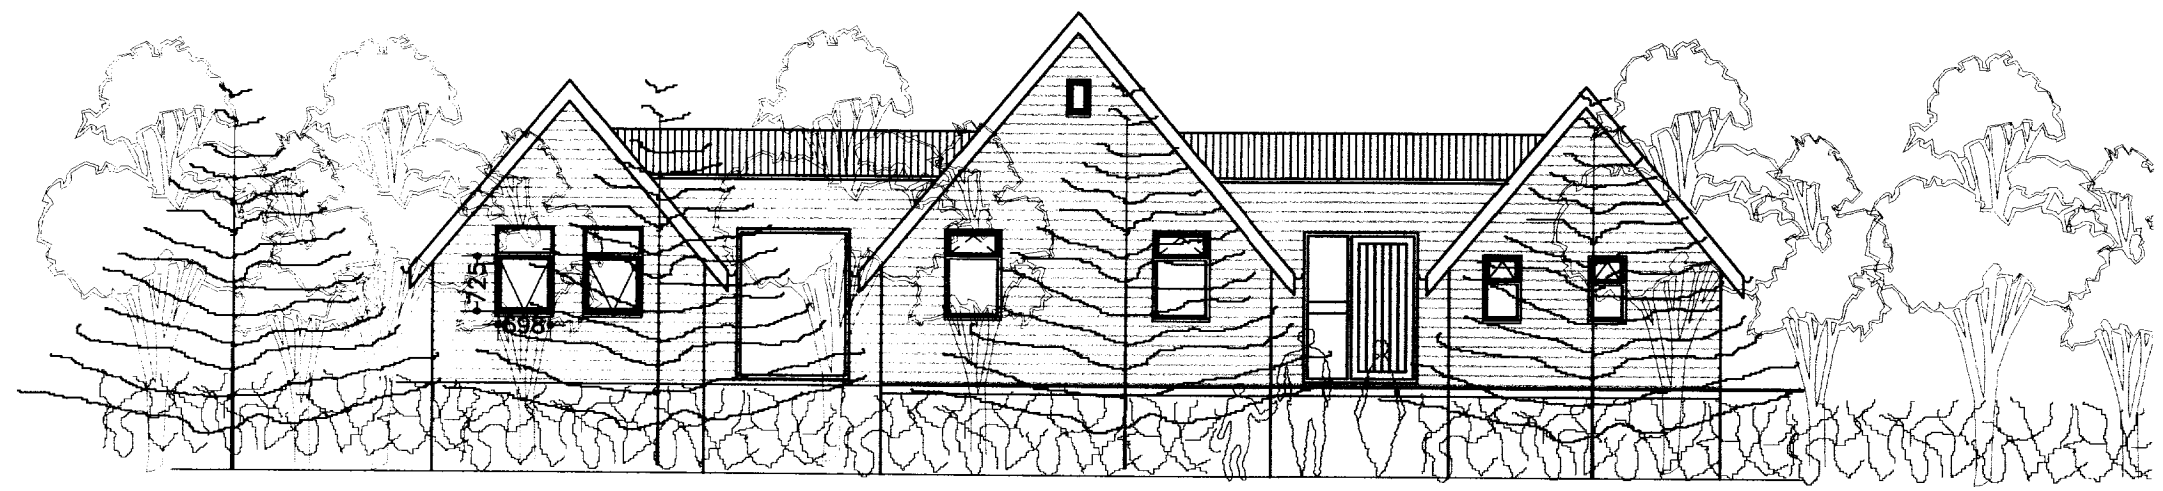

SUÐUR

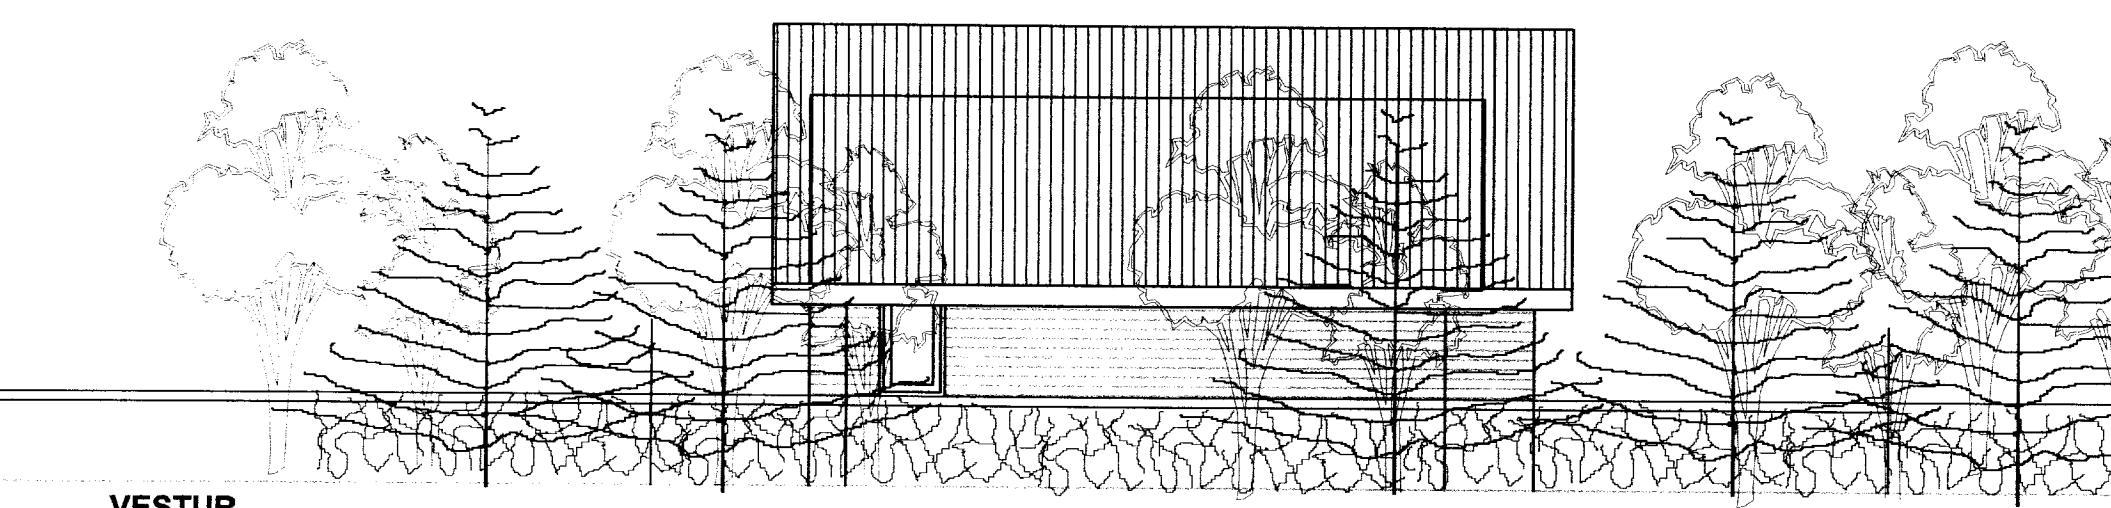

VESTUR

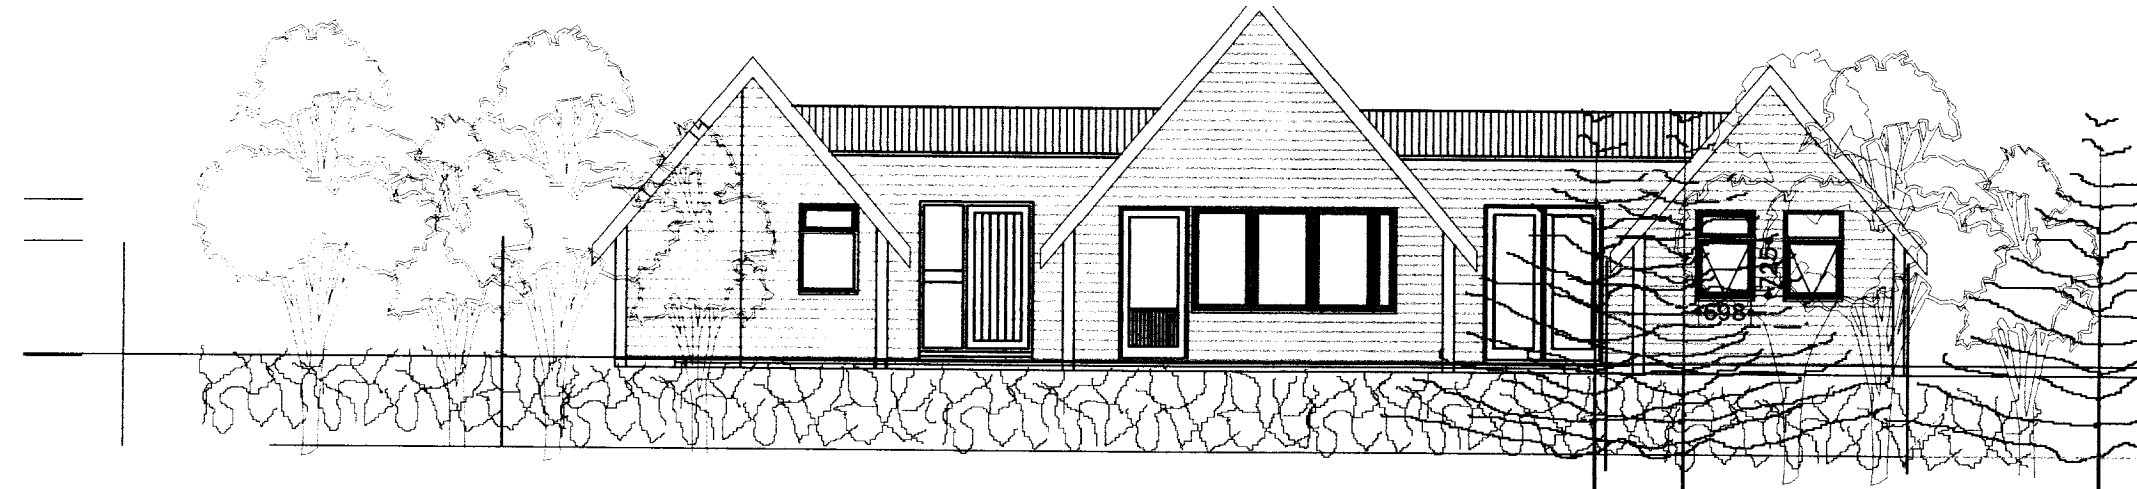

NORÐUR

Sumarhús Þórðar Þórðarsonar
Húshólsbraut 6 í landi Öndverðarnes



Breytt dags.	Eðli breytinga	Breytt dags.	Eðli breytinga	Breytt dags.	Eðli breytinga	Breytt dags.	Eðli breytinga

Útlit og skurður
 Ágúst Þórðarson byggingafræðingur bfi kt. 280453-3239
 Smiðjuvegi 11 200 Kópavogi sími 554 2241, 893 8601
 fax 554 2231 netfang: rymi@islandia.is

kvarði 1:100	teikn. nr. 2
dags. 05.07.2012	breytt: