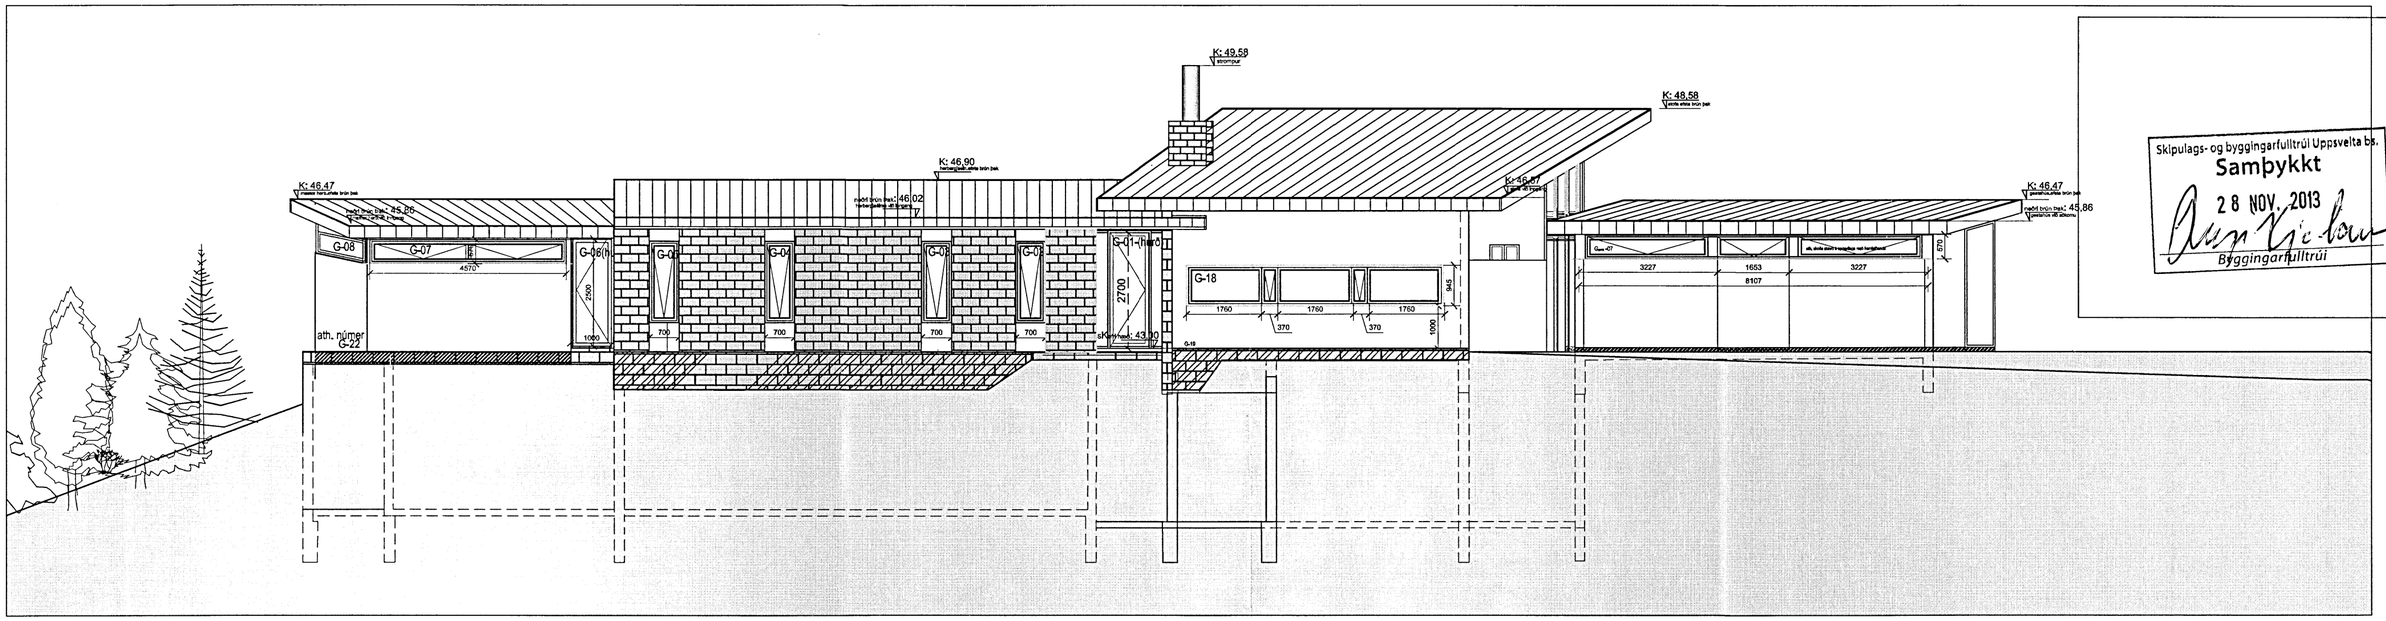

Útlit norður /aðkomuhlið 1:100

Skipulags- og byggingarfulltrúi Uppsveita bs.
Samþykkt
28 NOV. 2013
Byggingarfulltrúi

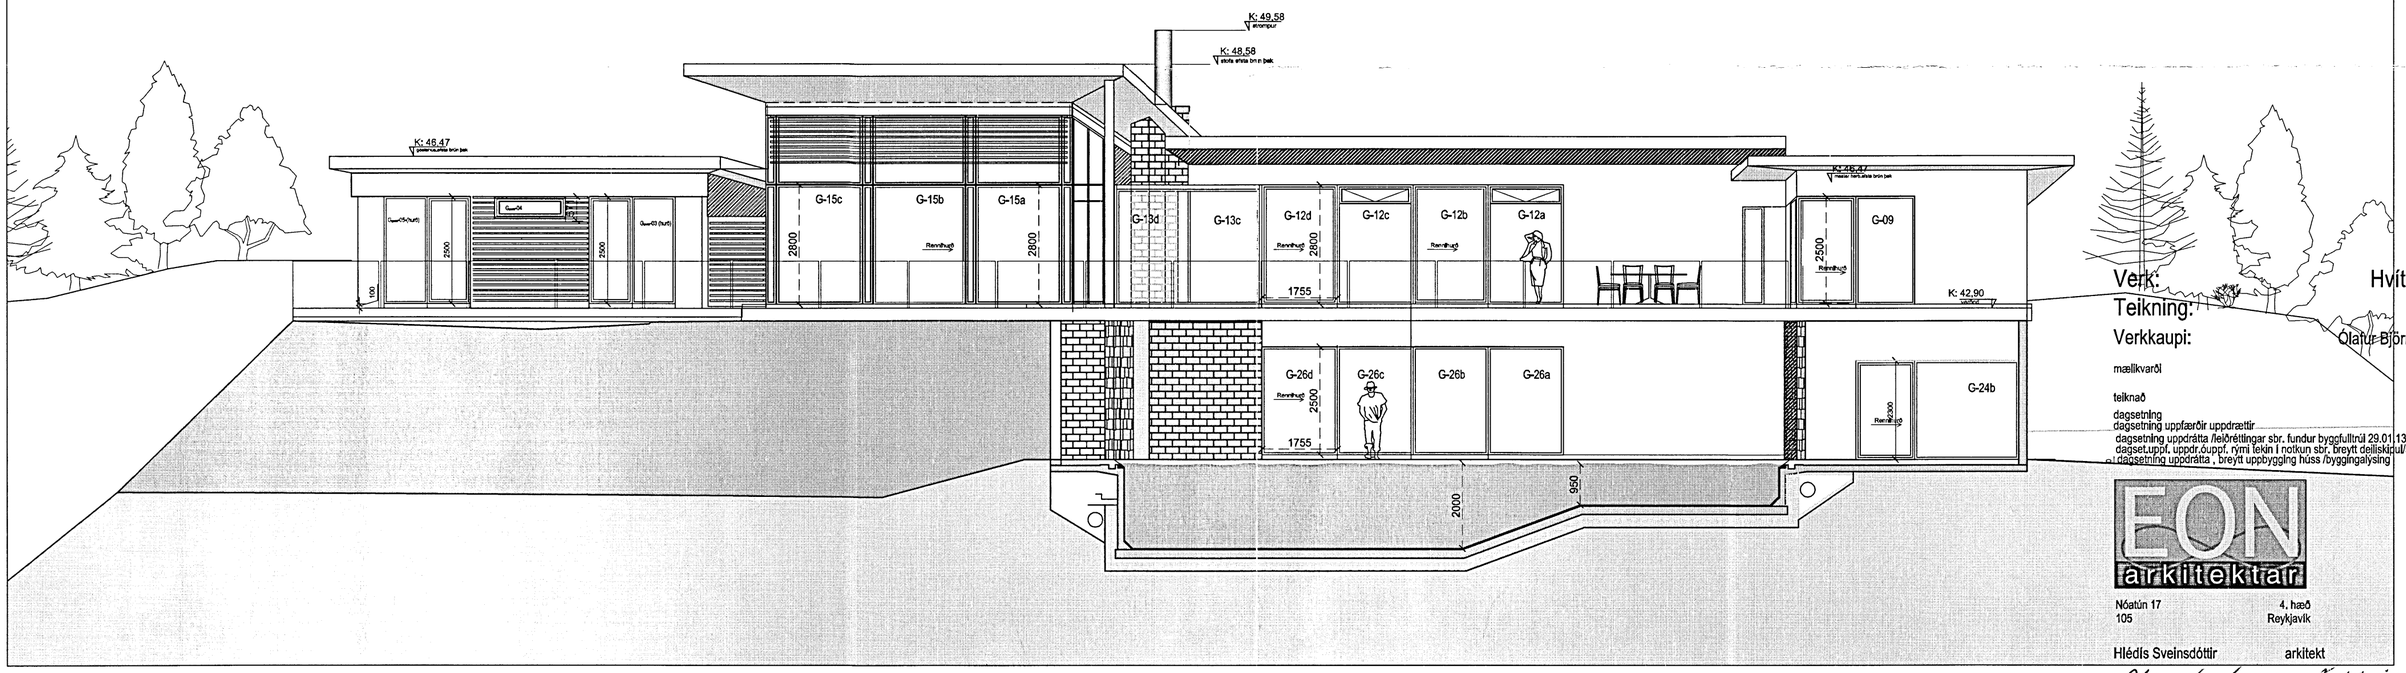

Útlit suður / 1:100

Verk: Hvítárbraut 19.
Teikning: Útlit
Verkkaupi: Ólafur Björnsson og fjölsk.

mælikvarði	1:100
teiknað	HS
dagsetning	15 júní 2012
dagsetning uppfærðir uppdrættir	20.12.12
dagsetning uppdrátta /leiðréttingar sbr. fundur byggfulltrúi 29.01.13	31.01.13
dagset.uppf. uppdr.óuppf. rými tekin í notkun sbr. breytt deiliskipul/stærðir lóða	10.04.13
dagsetning uppdrátta , breytt uppbygging húss /byggingalýsing	10.10. 2013

EON arkitektar
Nóatún 17 4. hæð
105 Reykjavík
Hlédís Sveinsdóttir arkitekt
GSM: hlédís: 899-3993
E-mail: dlsa@eon.is
www.eon.is

Öll afnot og afritun teikningar, að hluta eða í heild, er háð skriflegu leyfi höfunda.

verk nr.	teikning nr.	nr. í setti
10.197	01.04	4/6