




ÆTTLUN

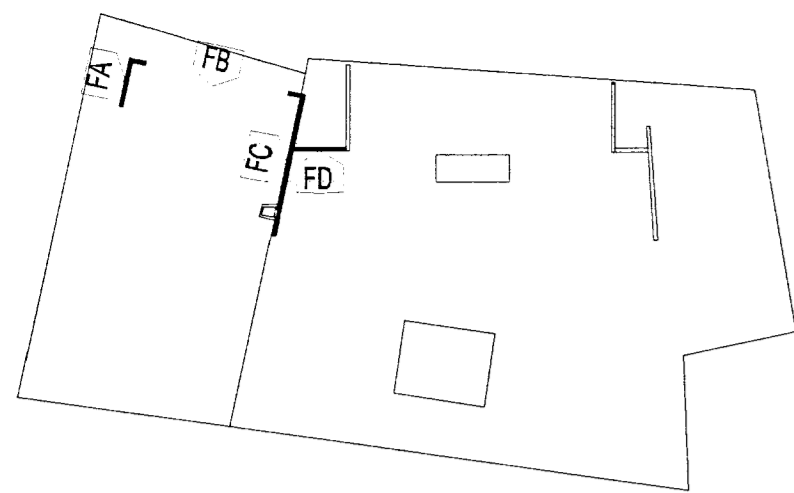

FA - FA

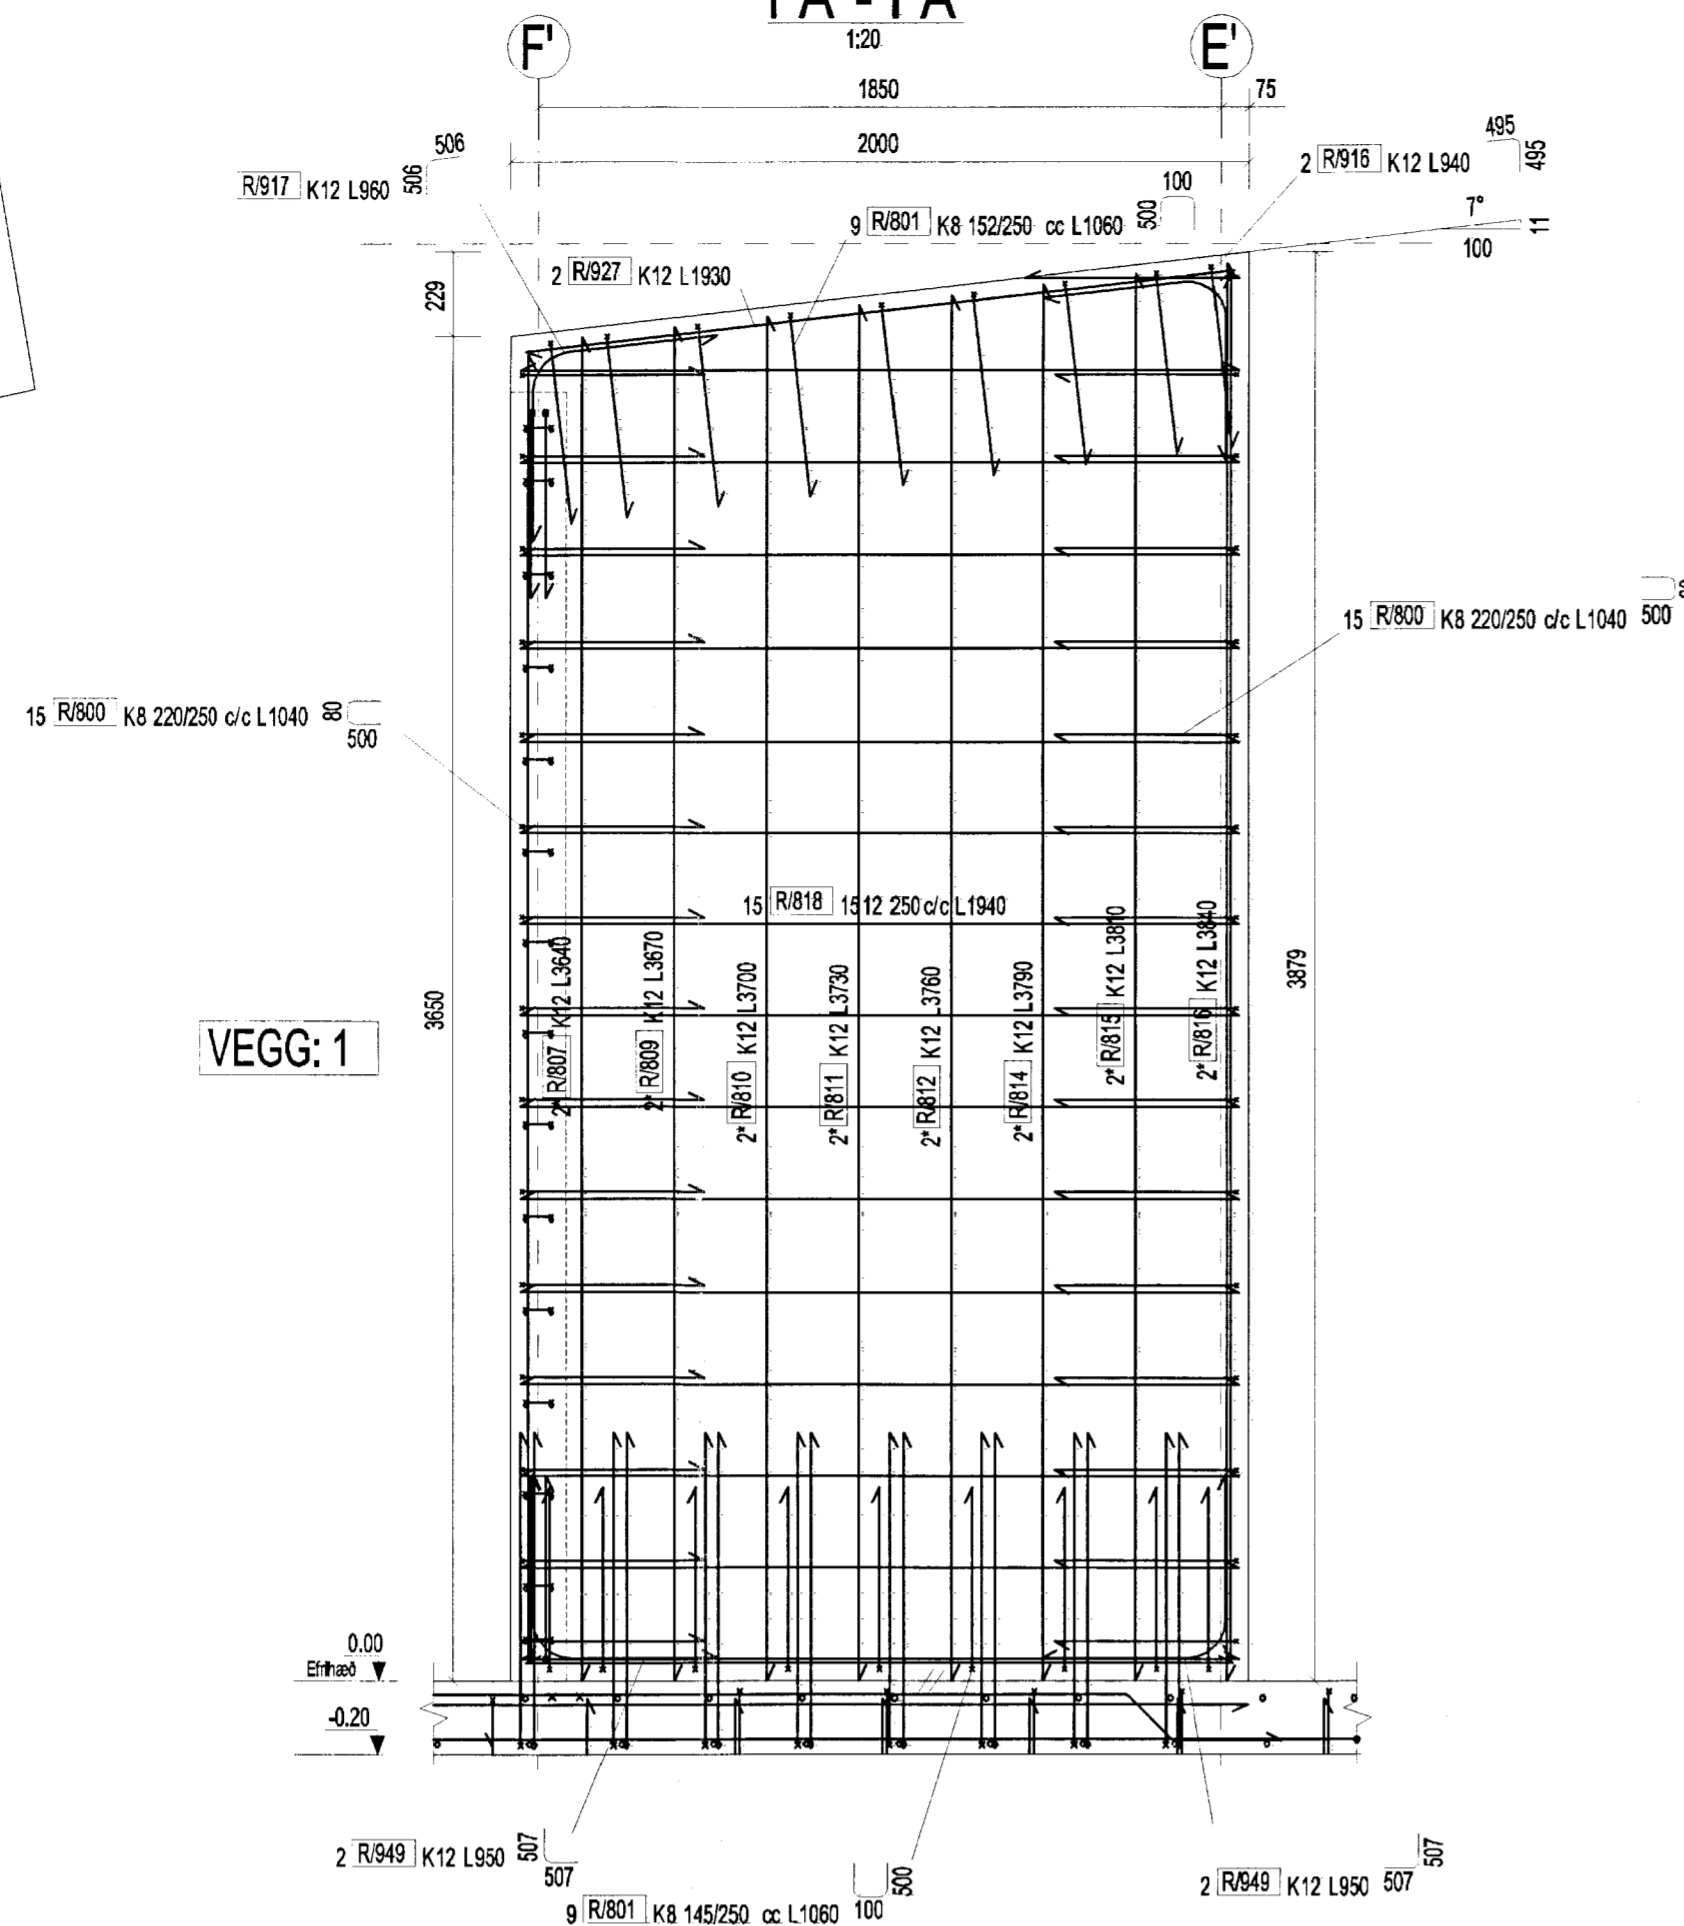


FB - FB

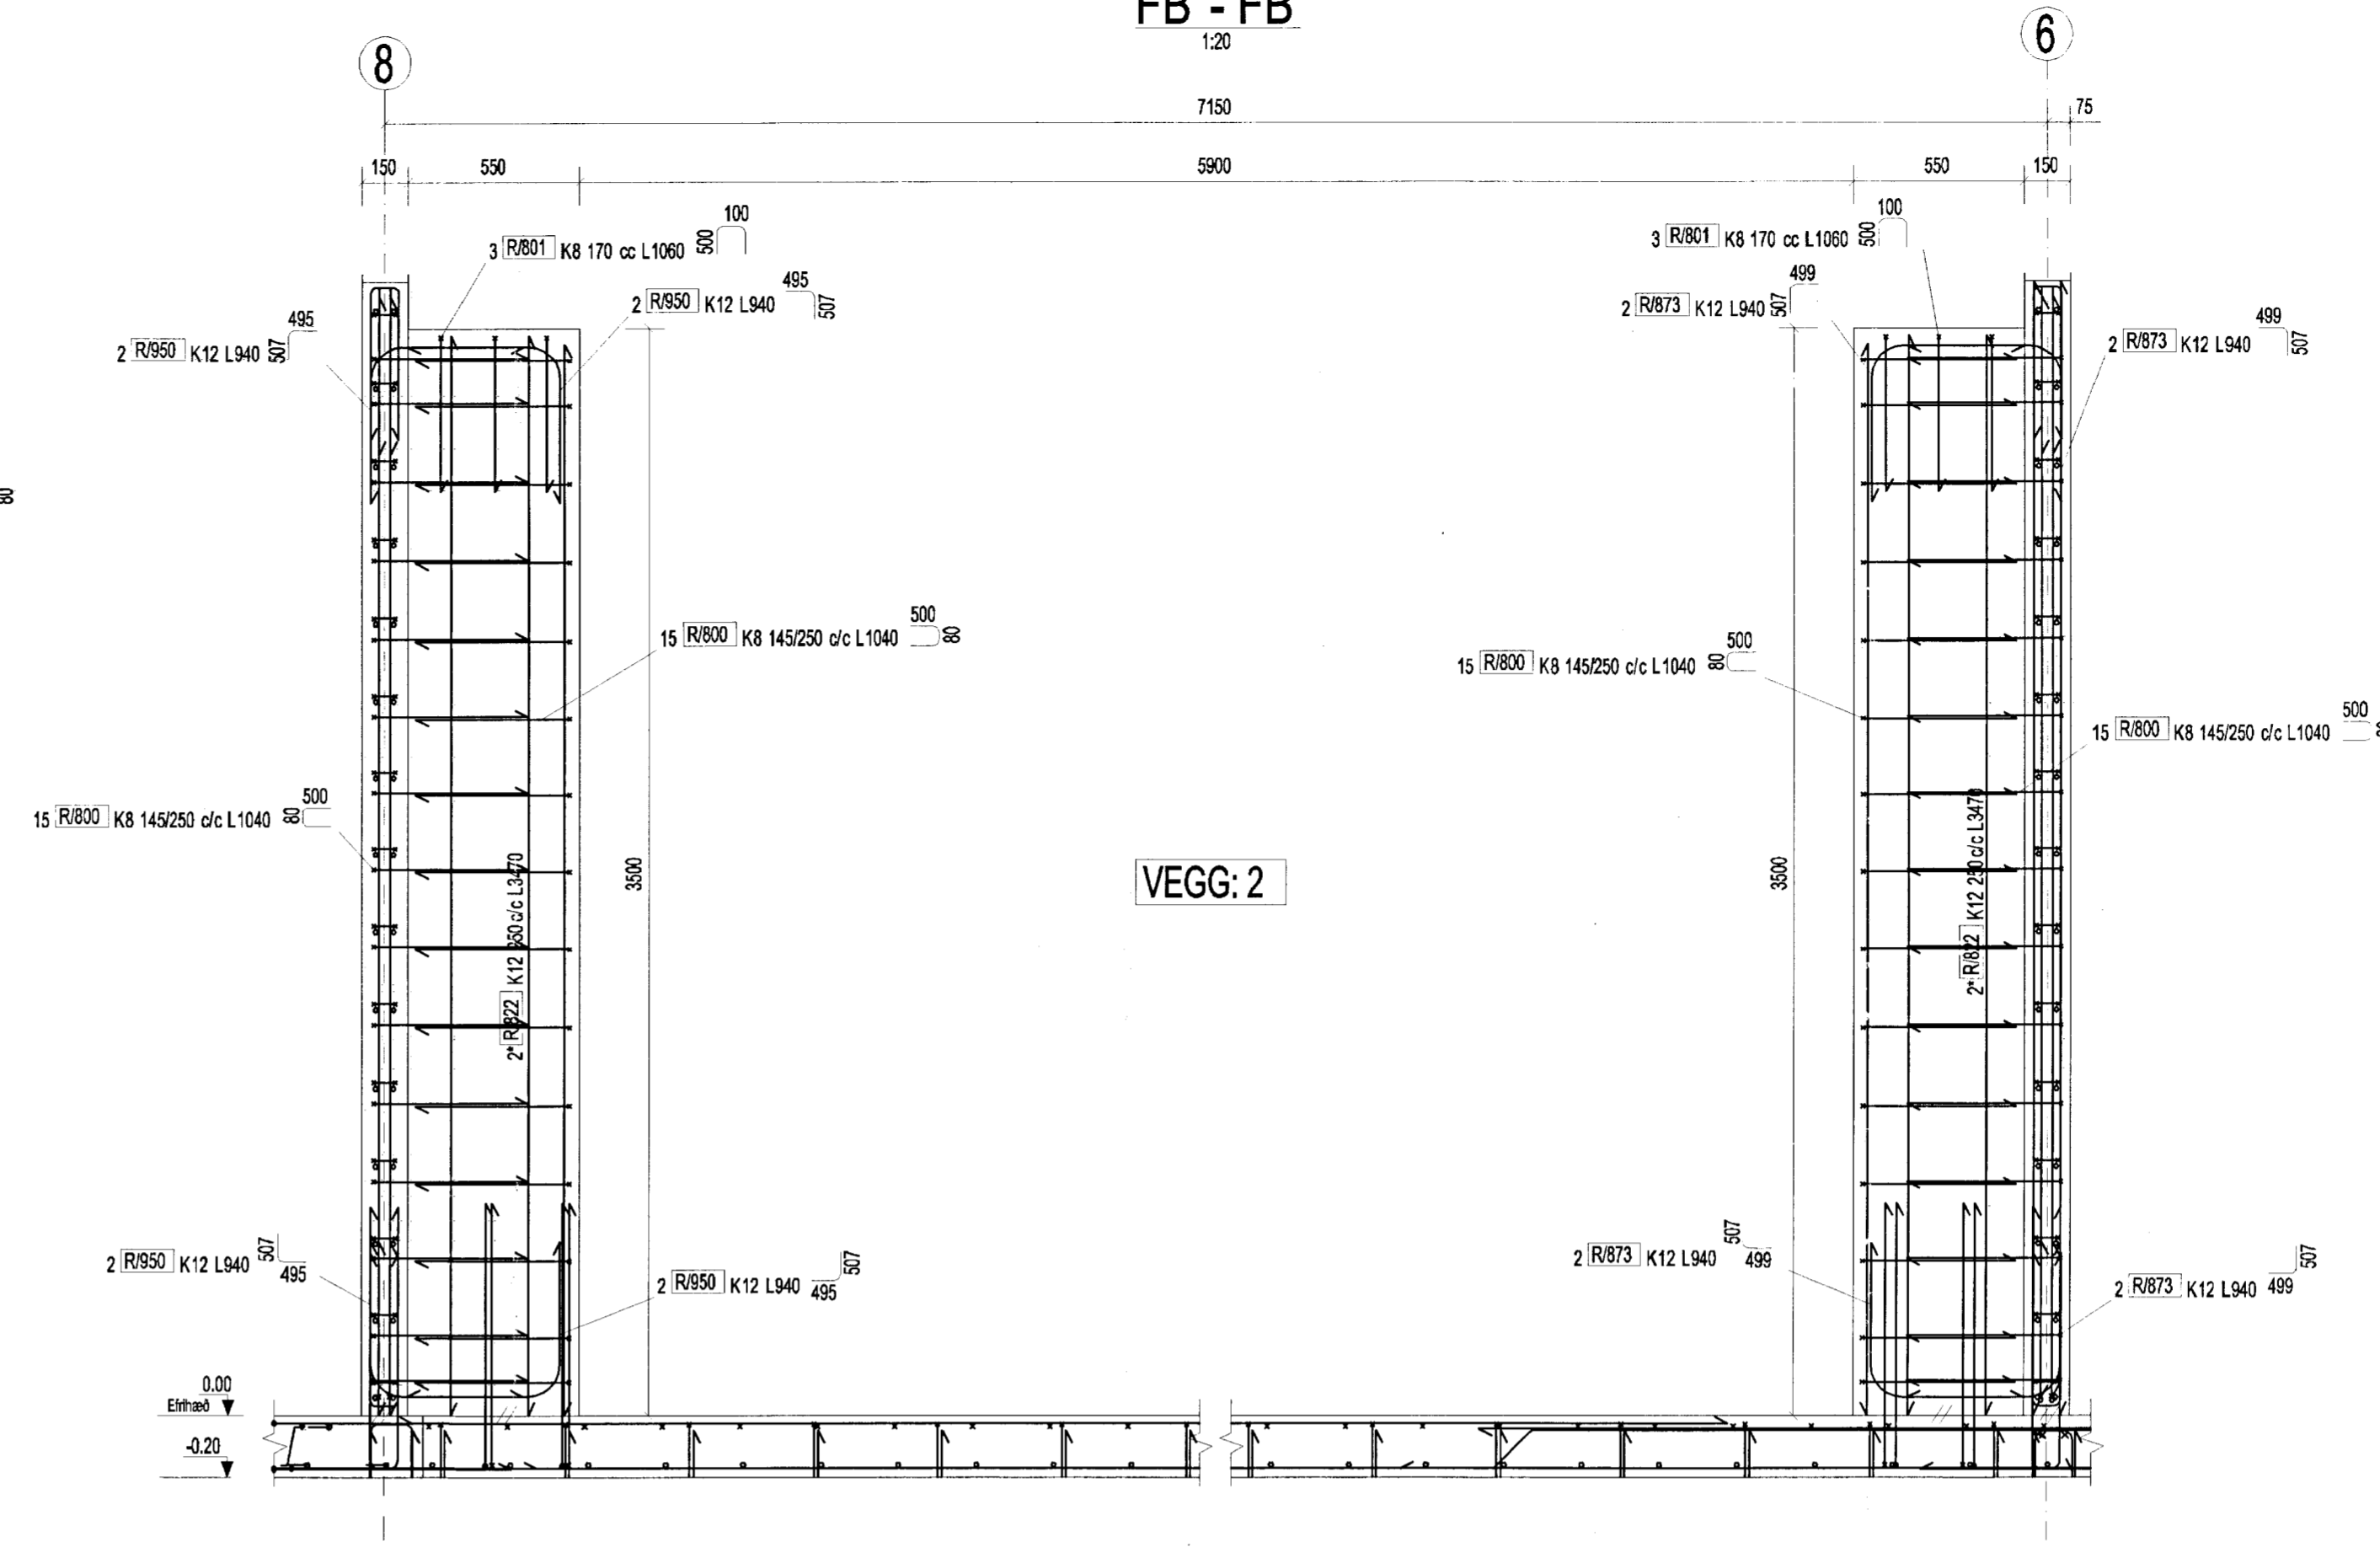

FC - FC





FD - FD

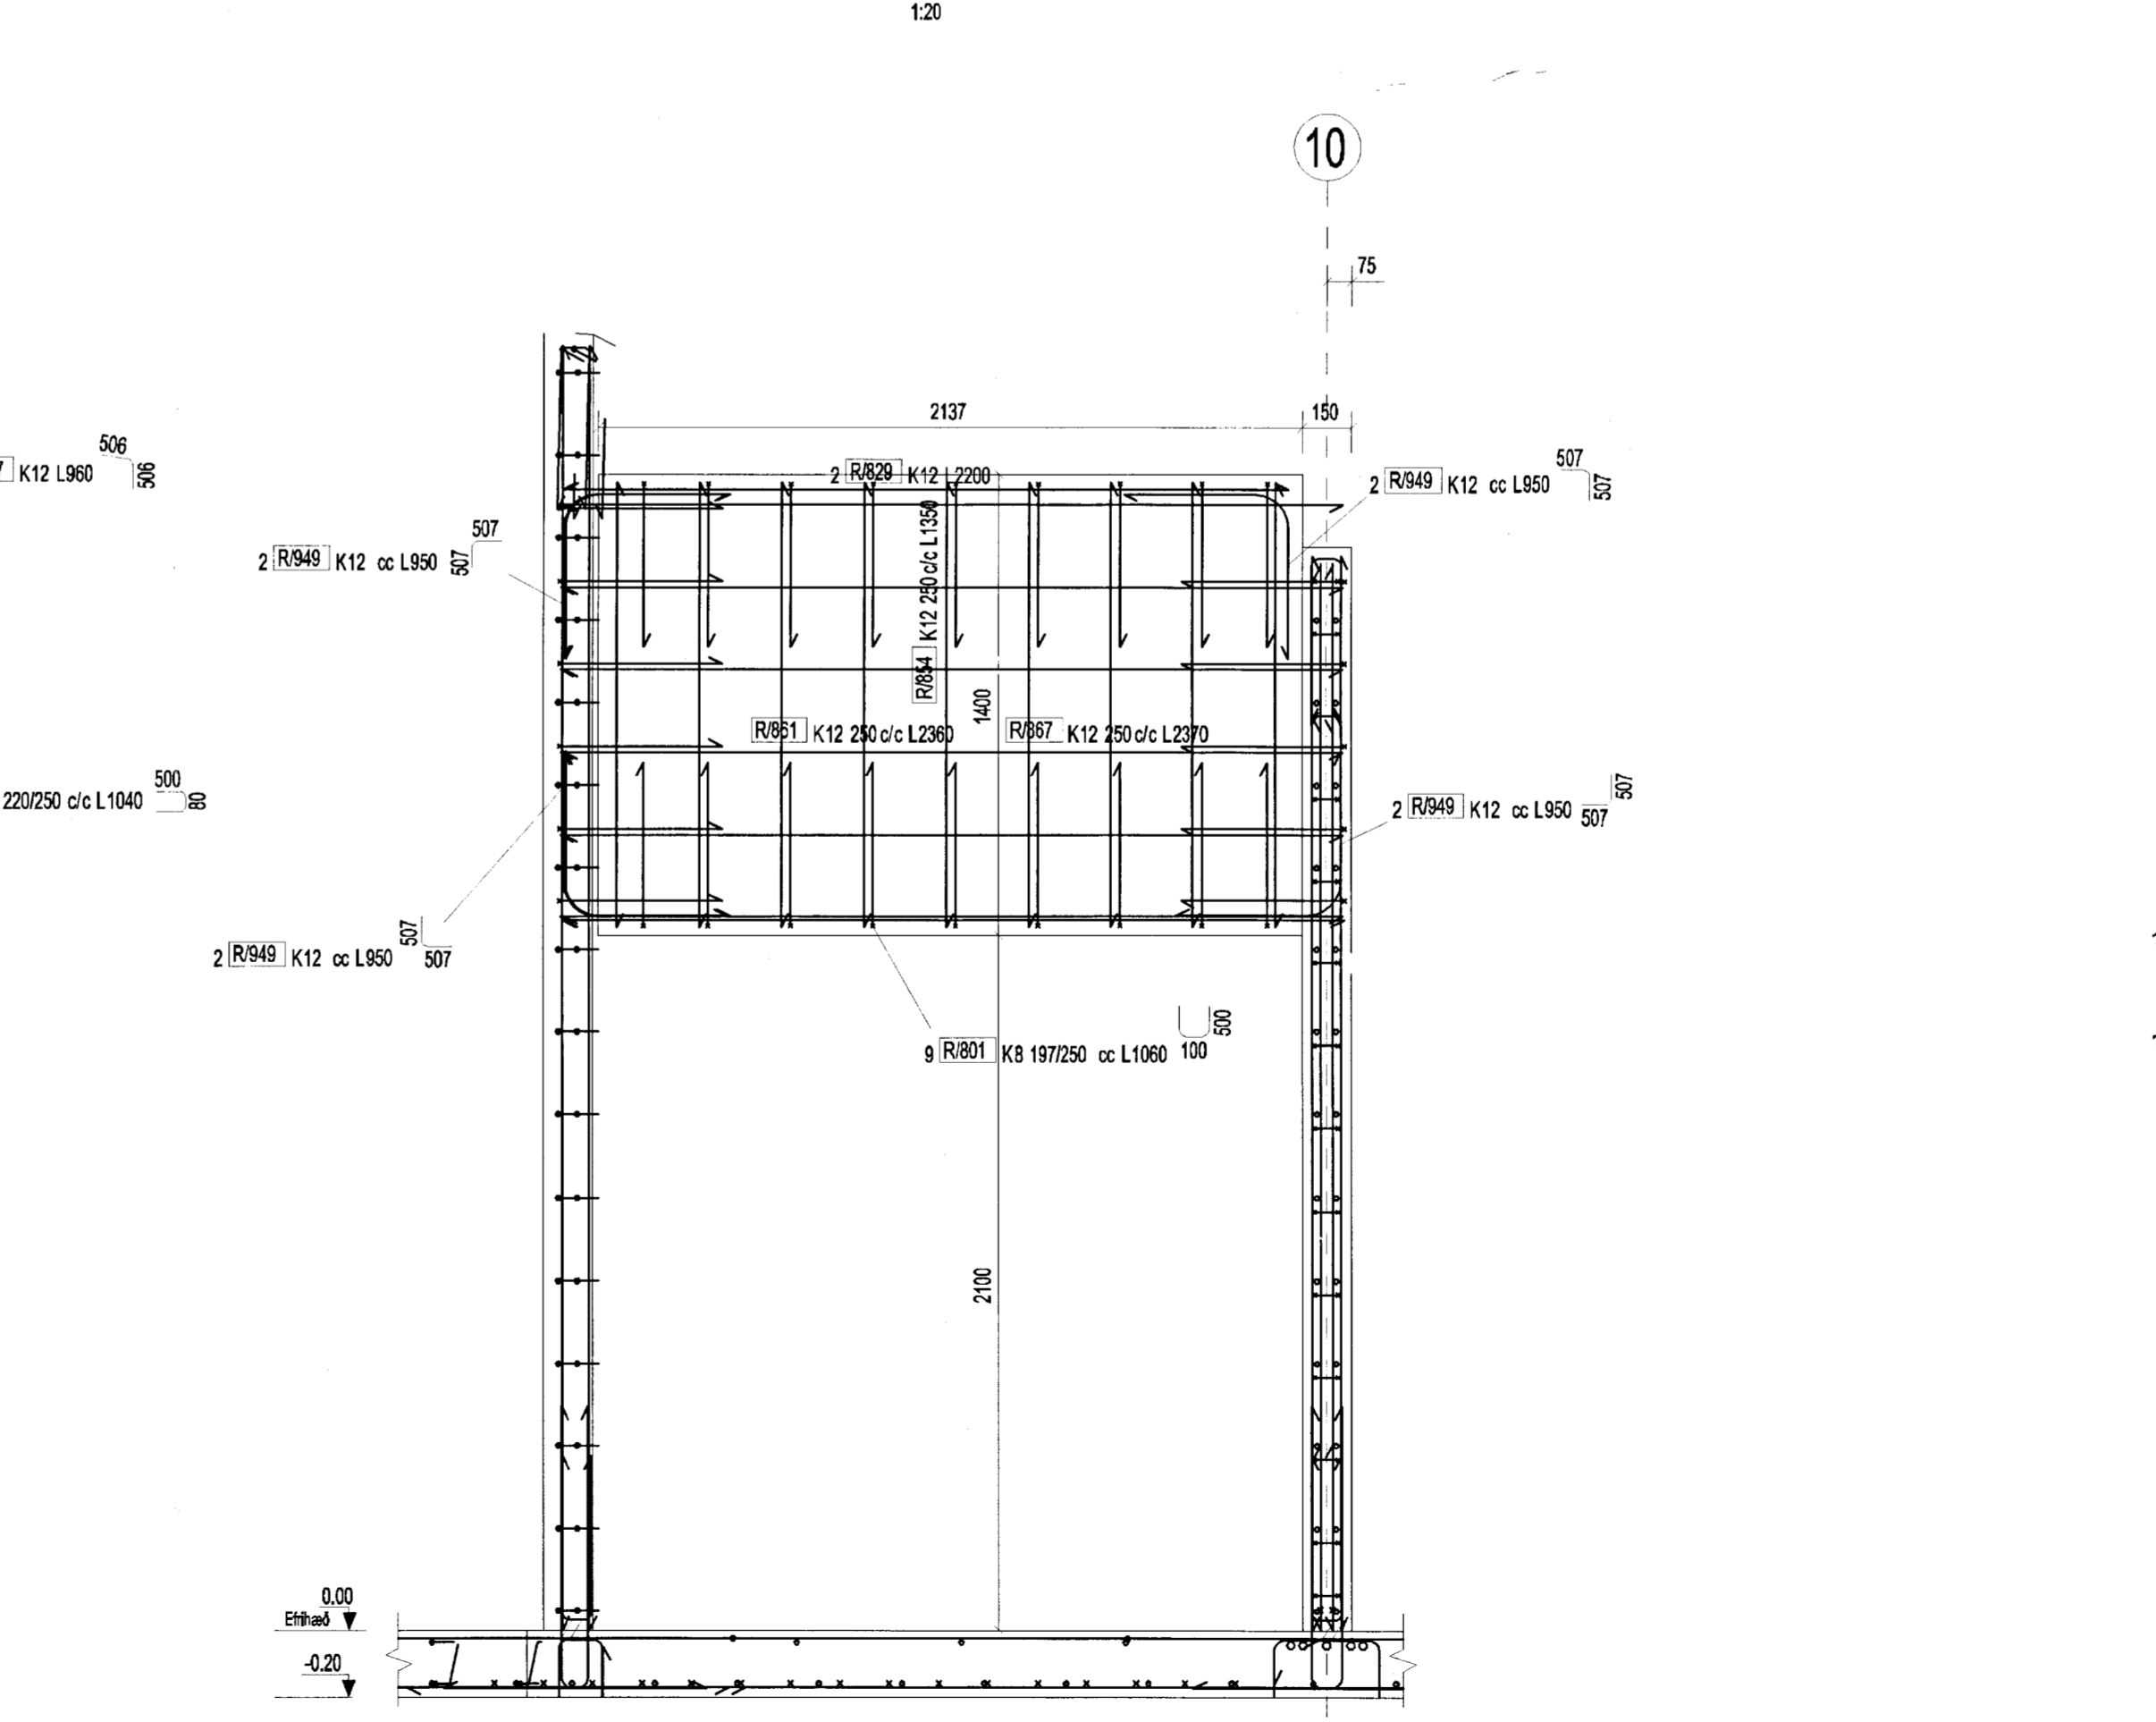

MÓTTAKIÐ
3.9.2013
G. Þ. Þ.

LANSJARN		JARNVEGJOLUR	
SVARVAL IÞRÍM	SKYRINGAR LÖNG	SVARVAL IÞRÍM	KANSTÁTAL, KÍLÓGR ÍÞRÍM
8	300	8	32
10	450	10	40
12	600	12	48
16	700	16	64
20	800	20	140
		25	175

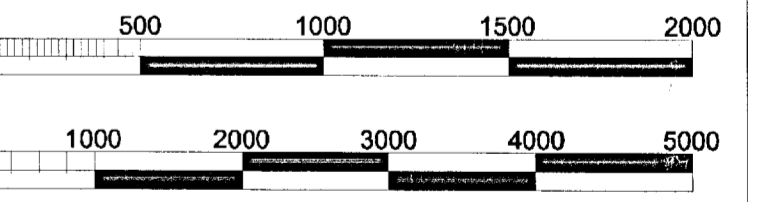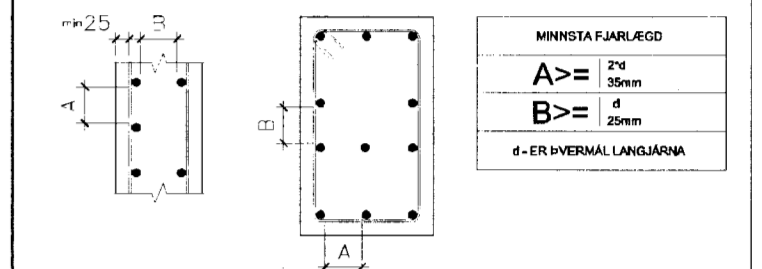

- ÖLL MÁL ERU Í [mm]
- ALLAR HÆÐIR ERU Í [m]
(Hæð ofan á efri plötu=46.93m var merkt 0.00)
- SKYRINGAR: K - KÓTI, c/c- MIÐJA I MIÐJU
- STEINSTEYPA: C30

Breyting	Dags	Lýsing	Telknöð
0A	19-10-2013	Útgáfa III samþykktar	DD

Fyrirtæki: Suðulist yfir.
Lánbraut 2, IS-220 Hákarlögur Ísland

Verkefni: HVITÁBRAUT 19C

Nafn teikningar: EFRIHÆÐ - VEGGI
GRUNNMYND SNÍÐ SÉRMYNDIR

Telknöð: Dominik Dzieszko
Aðalhönnuður: Júlía S. Sævið
Stjórnartar: Halldórsdóttir, kt:230656-3479
Byggingatekni: Faxakvísl 35, 110 Reykjavík

mkv.	Breyting	Telkning nr.	Stærð
1:50	0A	120623-CF-37	A1