



BYGGINGARLYSING:  
 VIÐBYGGINGIN BYGGIST ÚR TIMBRI FRÁ SG HÚS h/f  
 SELFOSSI, Á STEYPTAN SÖKKUL.  
 TIMBURGOLF VERÐUR Í SUMARHÚSINU, GÖLFBITAR 45\*145mm  
 T18 OG EINANGRÁST MED 150mm STEINULL/GLERULL.  
 VEGGEININGIN ER 35\*145mm T18 OG EINANGRÁST MED 150mm  
 STEINULL/GLERULL, ÚTVEGGIR KLÆÐAST AÐ UTAN MED  
 STÁNDANDI KLÆÐINGU EN PA TÖÐ (YFIRBÖRD 22\*120mm OG  
 UNDIRBÖRD 15\*70mm).  
 ÞAK ER KRAFTSPERRUÞAK T18 SEM KLÆÐIST MED BÄRUJÄRNI  
 EÐA SAMB. OG EINANGRÁST MED 200mm ÞAKULL STEINULL/  
 GLERULL.  
 ALLT TRÉVEKUR UTANHÚSS VERÐUR FOAVARIÐ MED VIÐUR-  
 KENNDU EFNI.

Semp. 08.10.2002


*Handwritten signature*

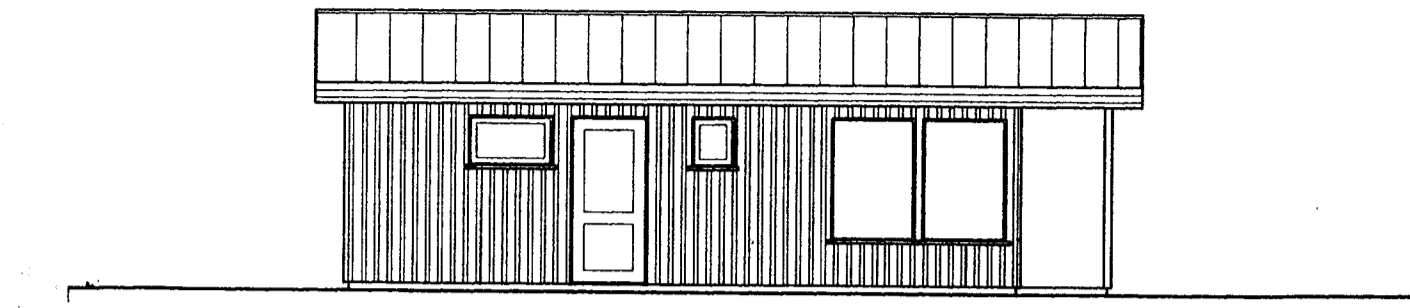


VESTUR

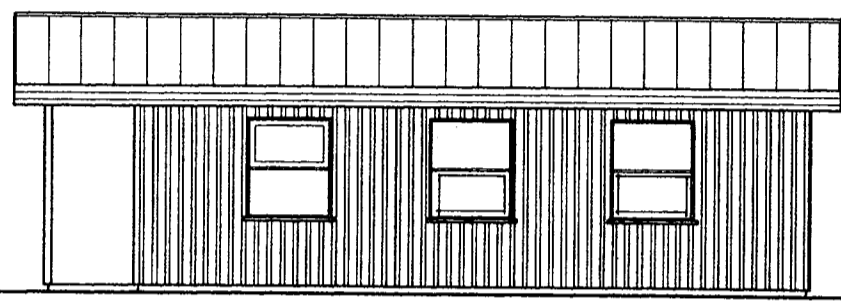


AUSTUR

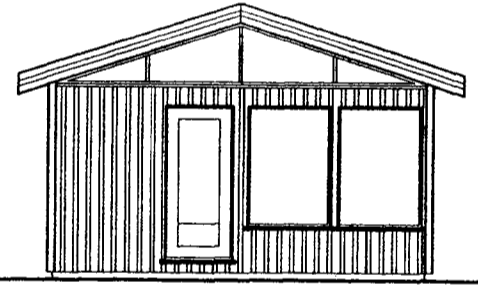


SUÐUR

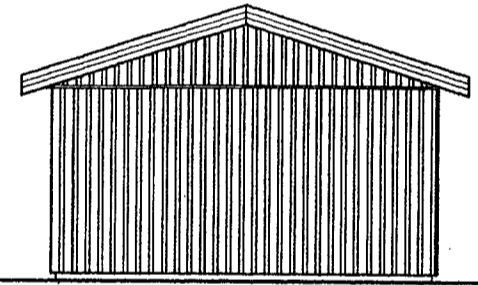


NORÐUR

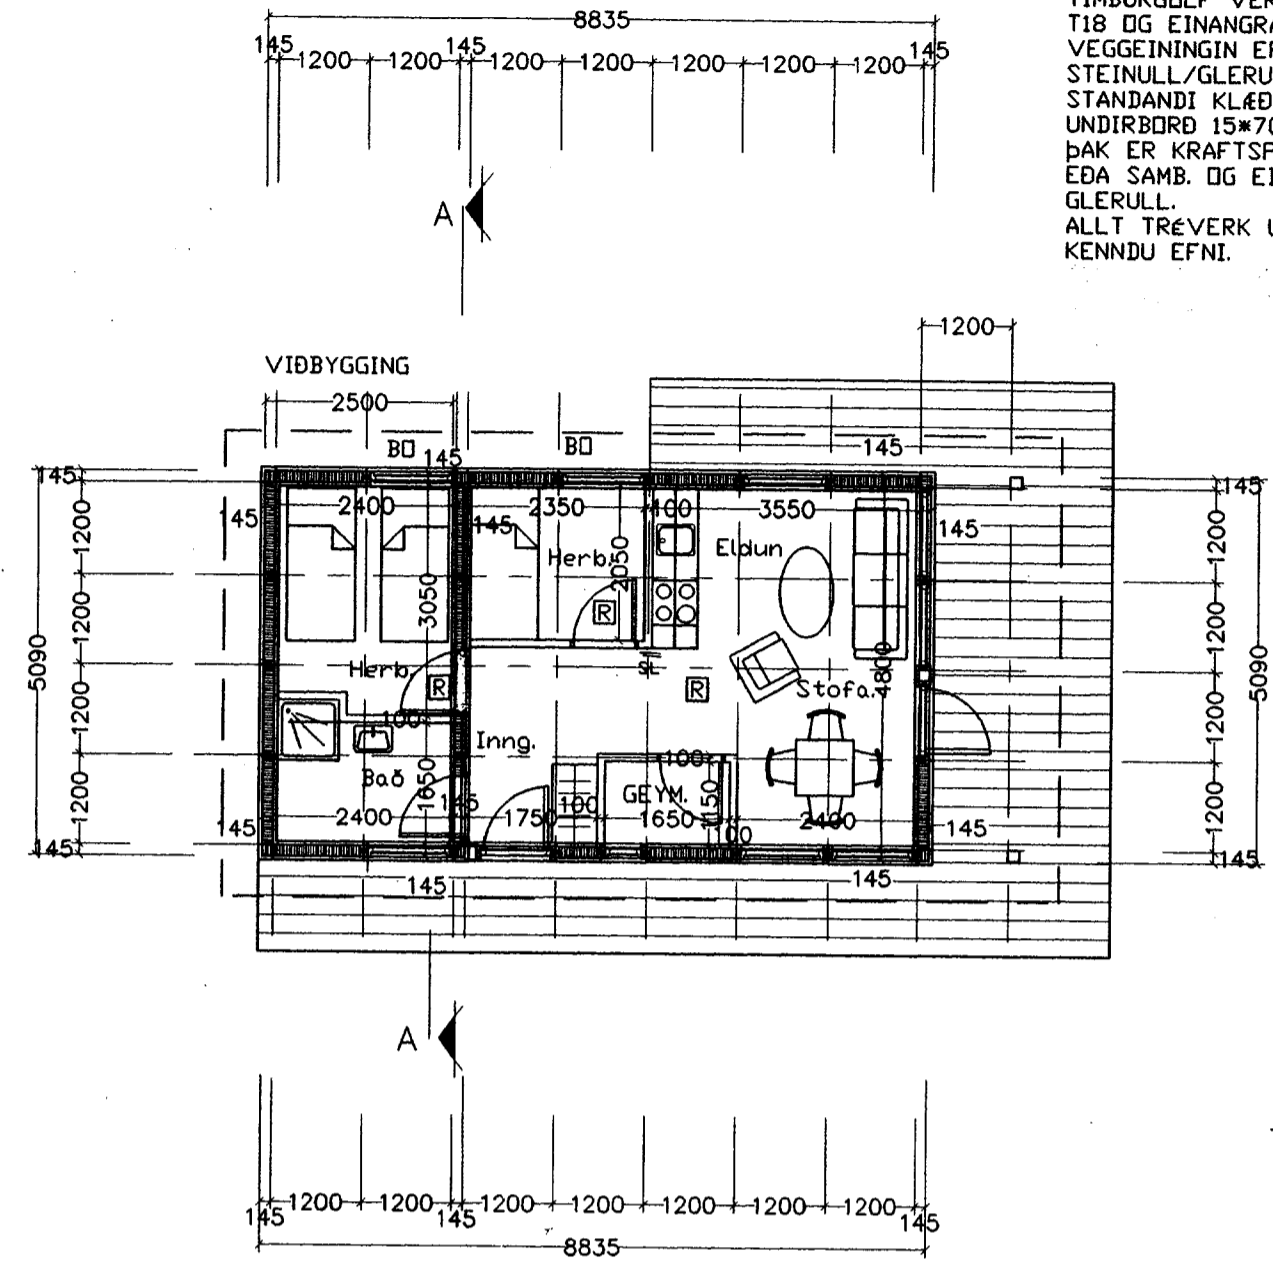

ÞAKHALLI 18°  
 Lofta-veggjaklæðing ank. í flokki 2

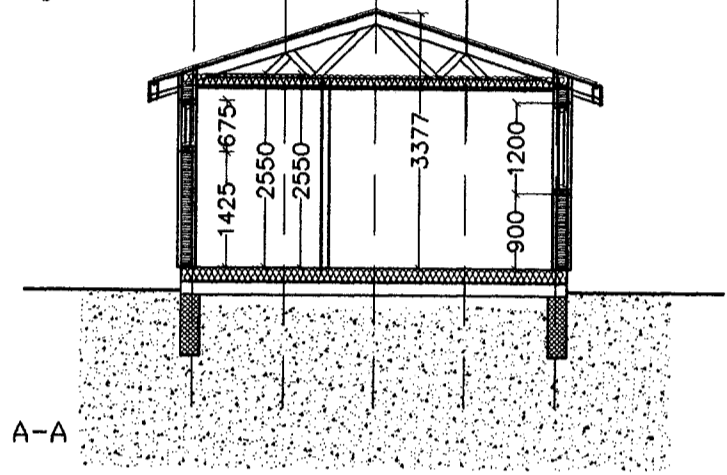

SNID A-A

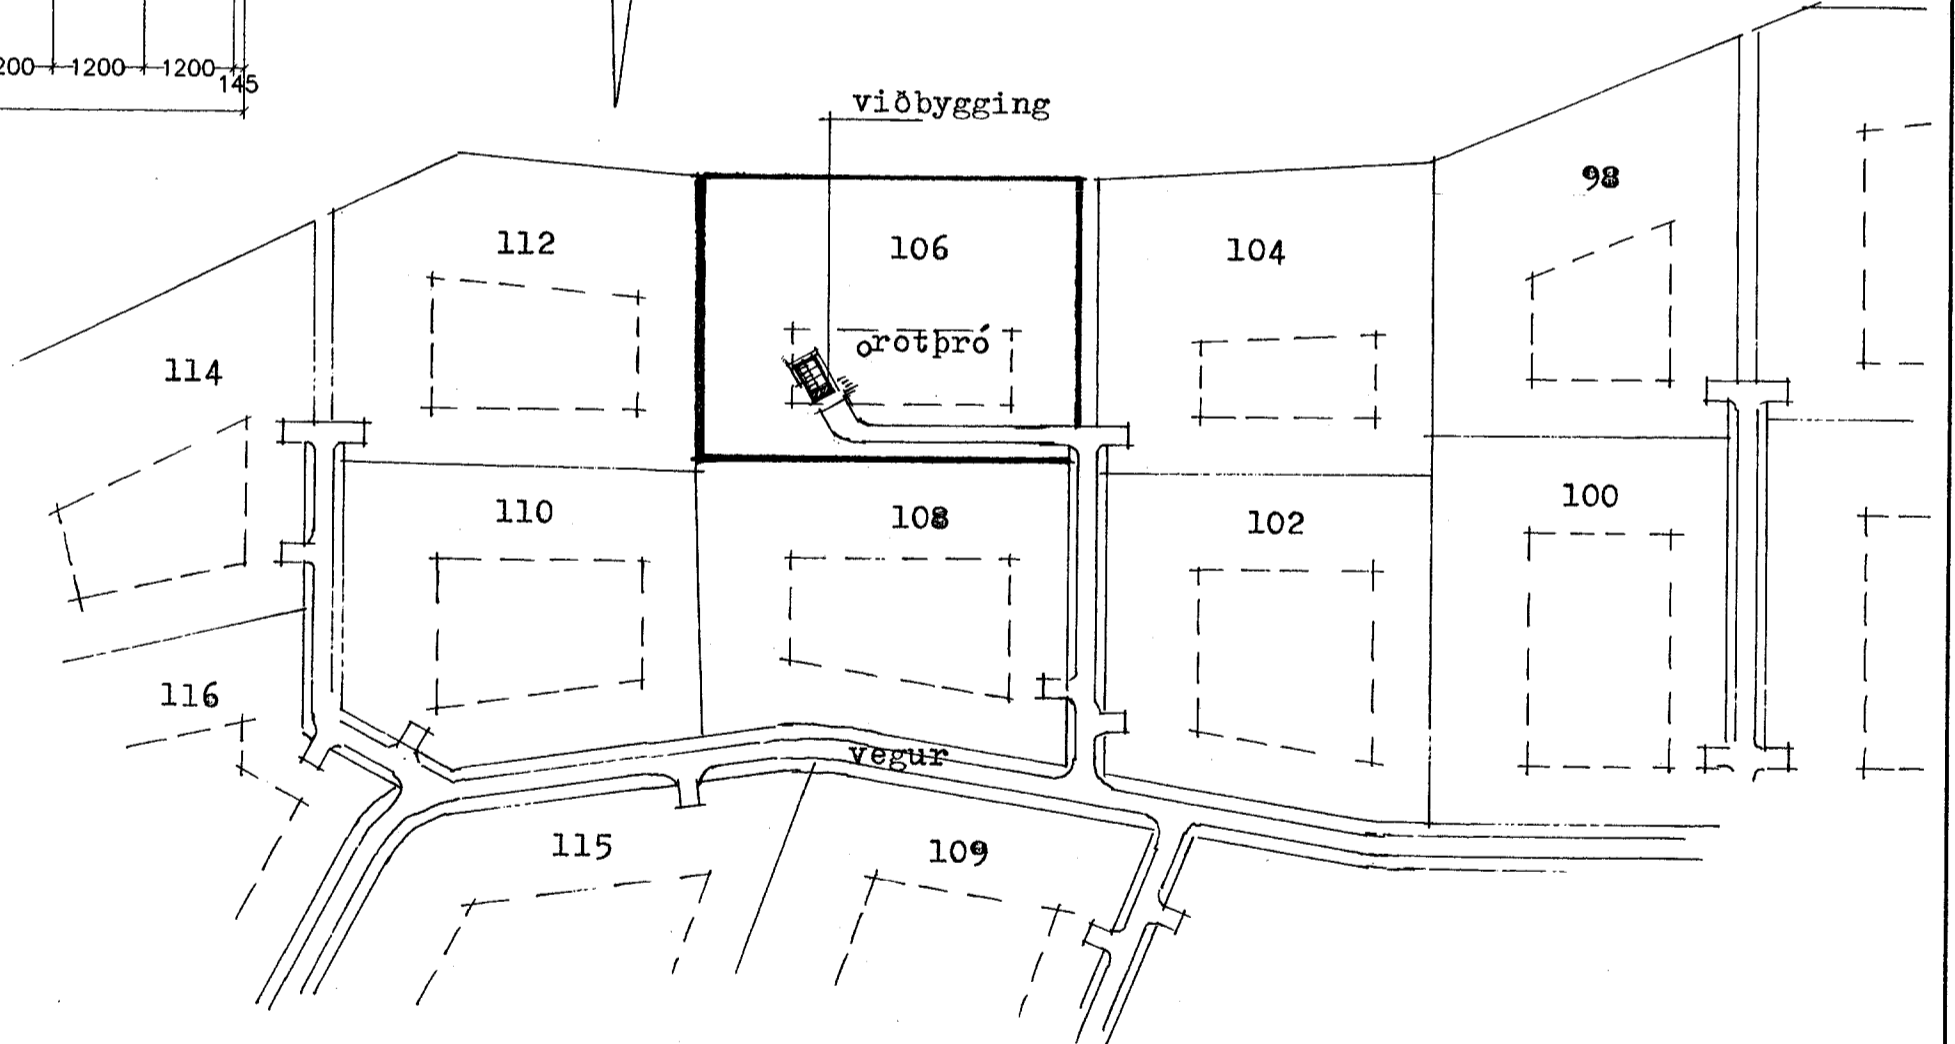

Skráningarlifa: SUMARHÚS NR 106 Í LANDI HESTS				Skrásetjari: KJARTAN SIGURÐSSON												
Landnúmer: OPEKKT				Kennitala: 121066-5809												
Málshlutanúmer: OPEKKT				Dags: 110.2002												
Uppskipting og lýsing				Utgáfa: 4.01												
D0	D1	D2	D3	D4	D5	D5H	D6	D7	D8	D9	D10a	D10b	D11	D12	D16	D17
Lokun	Rým hæð-röð	Höfðun texti	Höfðun flakkun	Espar-hald	Bolmálur m²	Málur m²	Slagar m²	Op m²	Brúflötur m²	Breittleitur sk - 18	Sárhald m	Sárhald m²	Dröls rími m²	Hettuleitur m²	Drif málur m²	Stærðarmál m²
		Matshúli			92,8	0,0	0,0	0,0	46,4	0,0			146,9	36,2	46,4	92,310
		Bofn											9,3			
A	01	1 hæð			46,4	0,0	0,0	0,0	46,4	0,0			118,3	36,2	46,4	
		SUMARHÚS	N	0101	46,4				46,4		2,55	2,55	118,3	36,2	46,4	2,55
A	02	Þak			46,4	0,0	0,0	0,0	0,0	0,0			19,3	0,0	0,0	
		ÞAKRYHI	F	0101	46,4								19,3			
Athugasemdir																
VIÐBYGGINGIN VIÐ SUMARHÚSIN ER 12,7m²																
Samskipti sumra																
Eignarhald																
		Espar-hald	Höfðun texti	Drif málur m²	Skiptarúm m²	Sérleg m²	Sérleg og sameign m²									
		0101	SUMARHÚS	46,4	92,310	92,310										
			Alls	46,4	92,310	92,310										

AFSTÆÐUMYND M. 1:2000

**es** TEIKNISTOFAN SUÐURLANDSBRÁUT 48  
 S: 588-7344 FAX: 588-7343

☒ = REYKSKYJARI  
 BO = BJÖRGUNARÖP  
 SL = SLÖKKVITÆKI

VERKHEITI: NR 106 Í LANDI HESTS GRÍMSNESH. Mkv. 1:100  
 VERKHUTI: GRUNNMYND, SNIÐ OG ÚTLIT DAGS: 01.10.2002  
 HANNAÐ: SIGURÐUR KJARTANSSON kt 090246-2839 BLAD NR AF  
 TEIKNAD KJartan sigurðsson kt. 121066-5809 BREYTT.

*Handwritten signature*