



Grunnmynd M=1:50

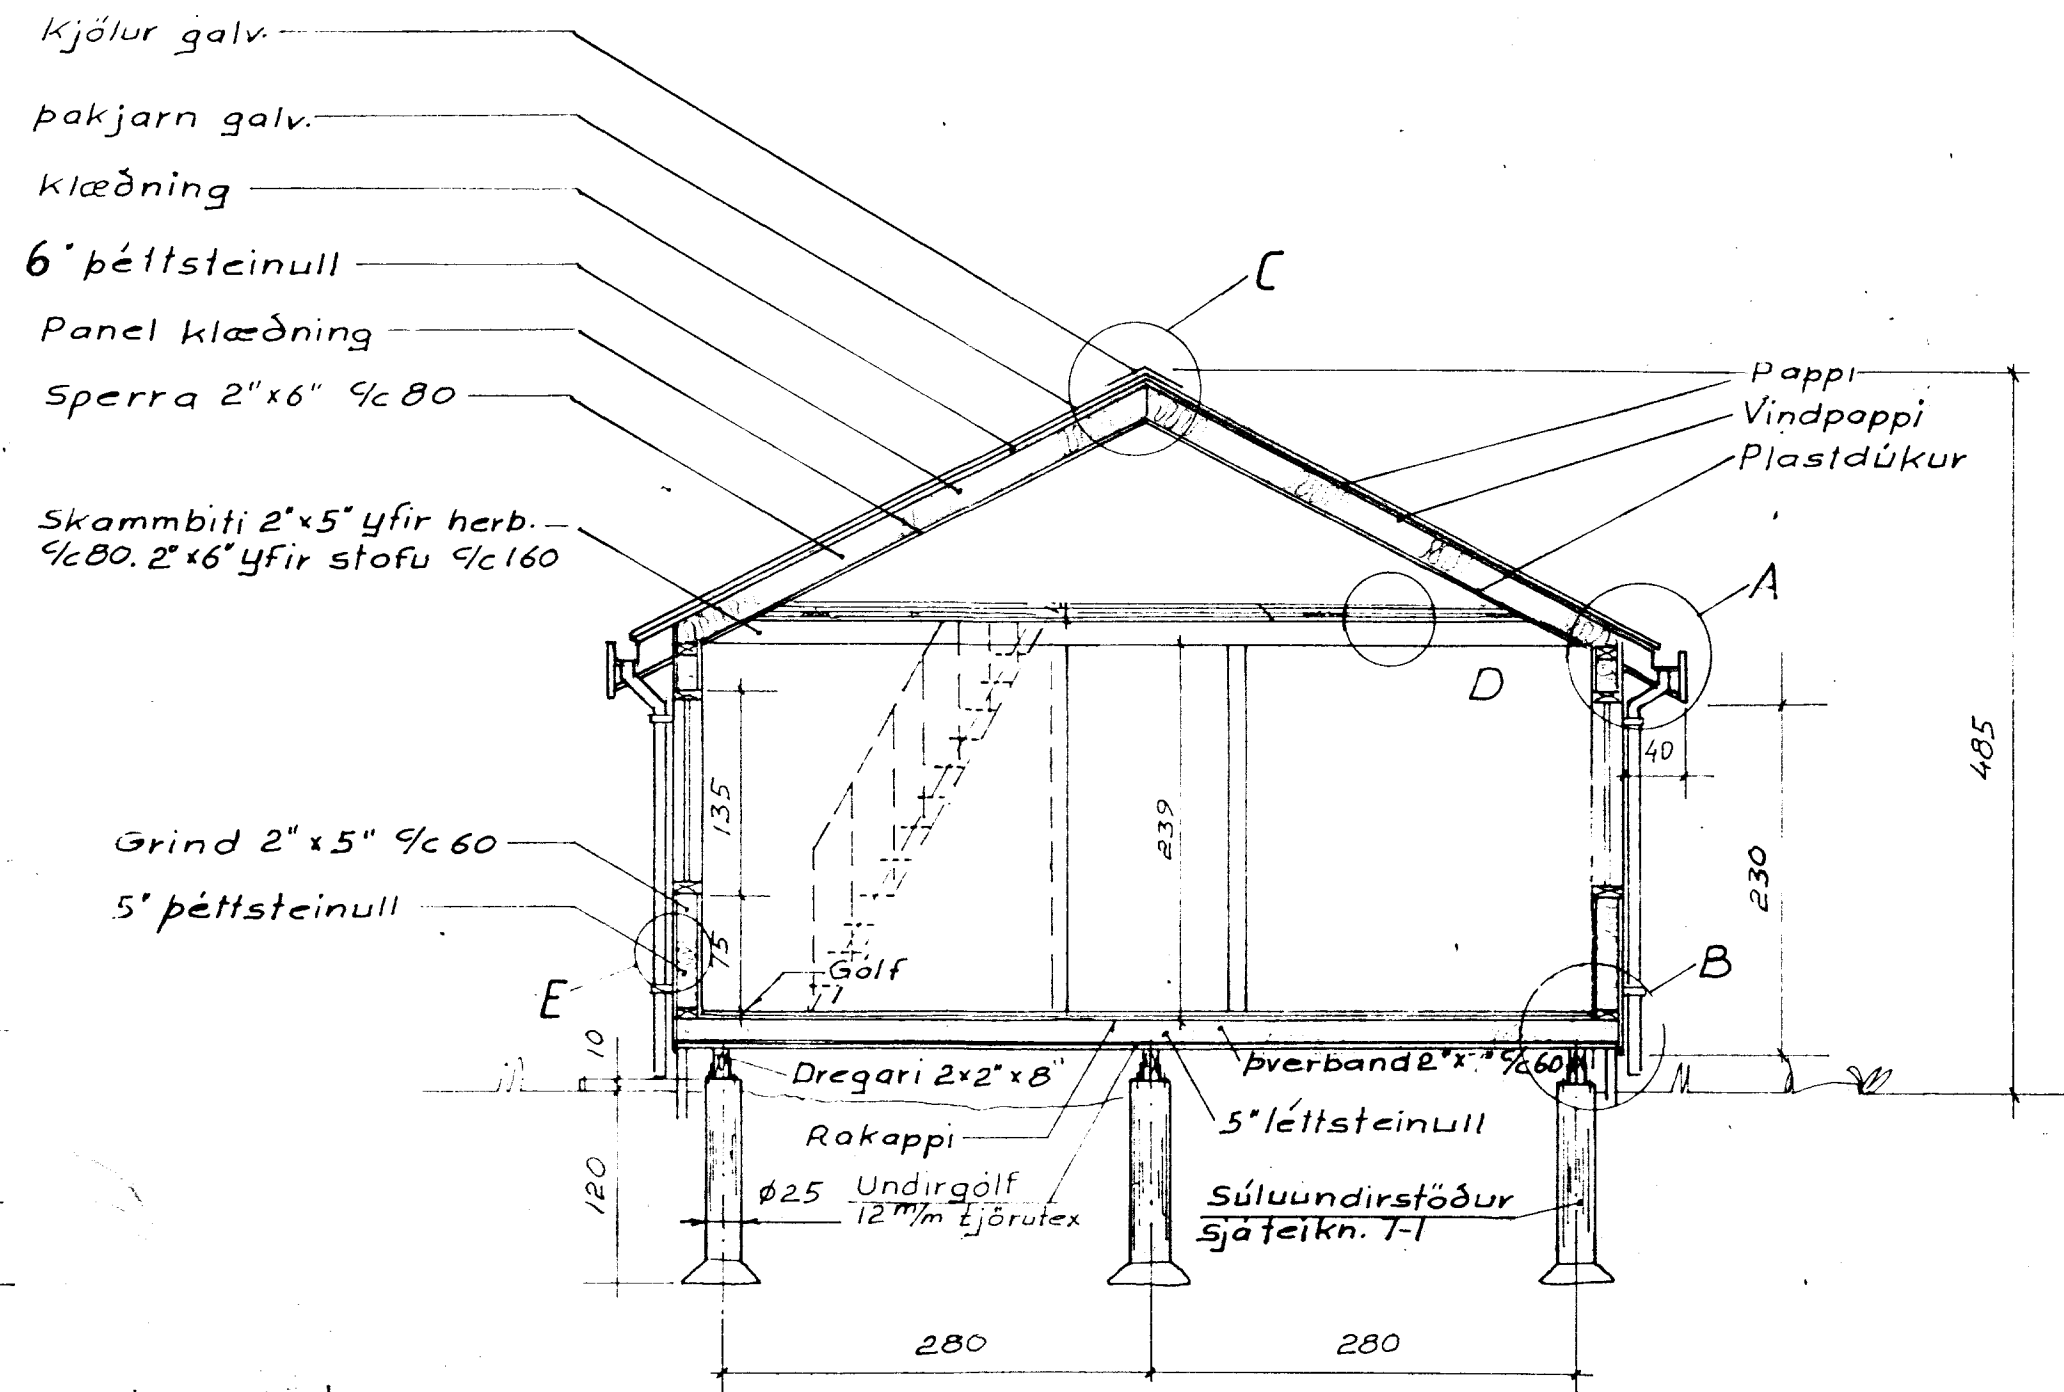

Snið A-A

A →

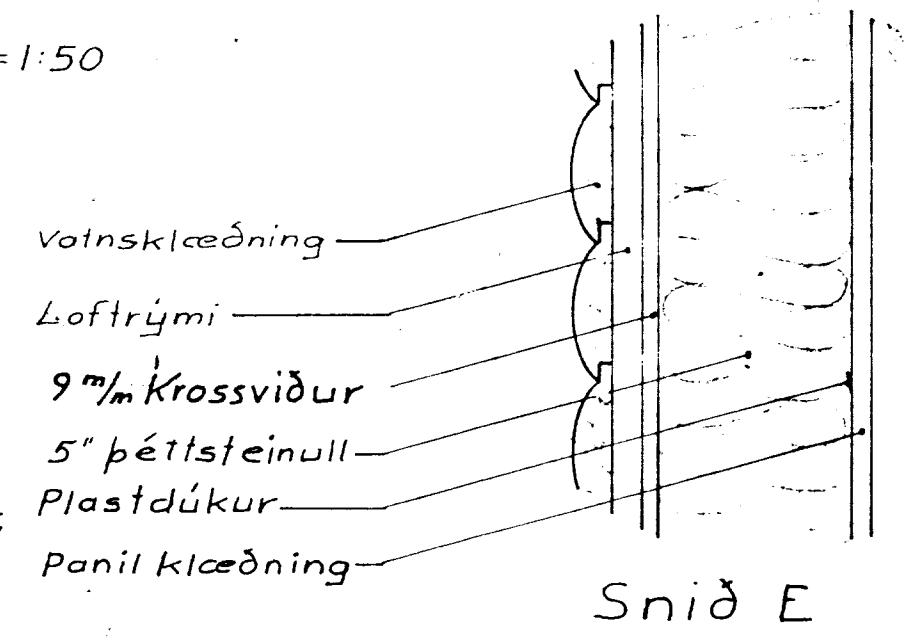

Snið E

Ath:
Milliveggjargrindur eru úr 3"x1 1/2" og einangradir með 3" þéttsteinull.
Heildarmál á húsi, er utanmál á grind.
Allt efni í grind og sperrumerafréttað.
Sjá sniðteikningar A, B, C og D á teikn. nr 22-17-2 og 22-17-3: Útlit nr. 22-17

HÚS NR. 22-17

TEIKNIVANGUR		
Húsilandi 'Hests' Grimsneshreppi, 'Arnessýslu Löt nr. 112 7685 m ²		
Mkv 1:50 1:5	Eigandi: Jngólfur Eggertsson Kt. 161129-4379 Unufelli 23 Rvk.	D. 24.04.1997 R. Sig. 'AM. T. K.
		Nr. 22-17-1A