



DAKVIÐIR GRUNNMYND M=1:50

4 STK. VINDTOGBAND GALV. "BMF" 40x20m OFANA SPERRUR
 NEGLING: 1 STK. KAMBSAUMUR 28/65 Í HVERJA SPERRU

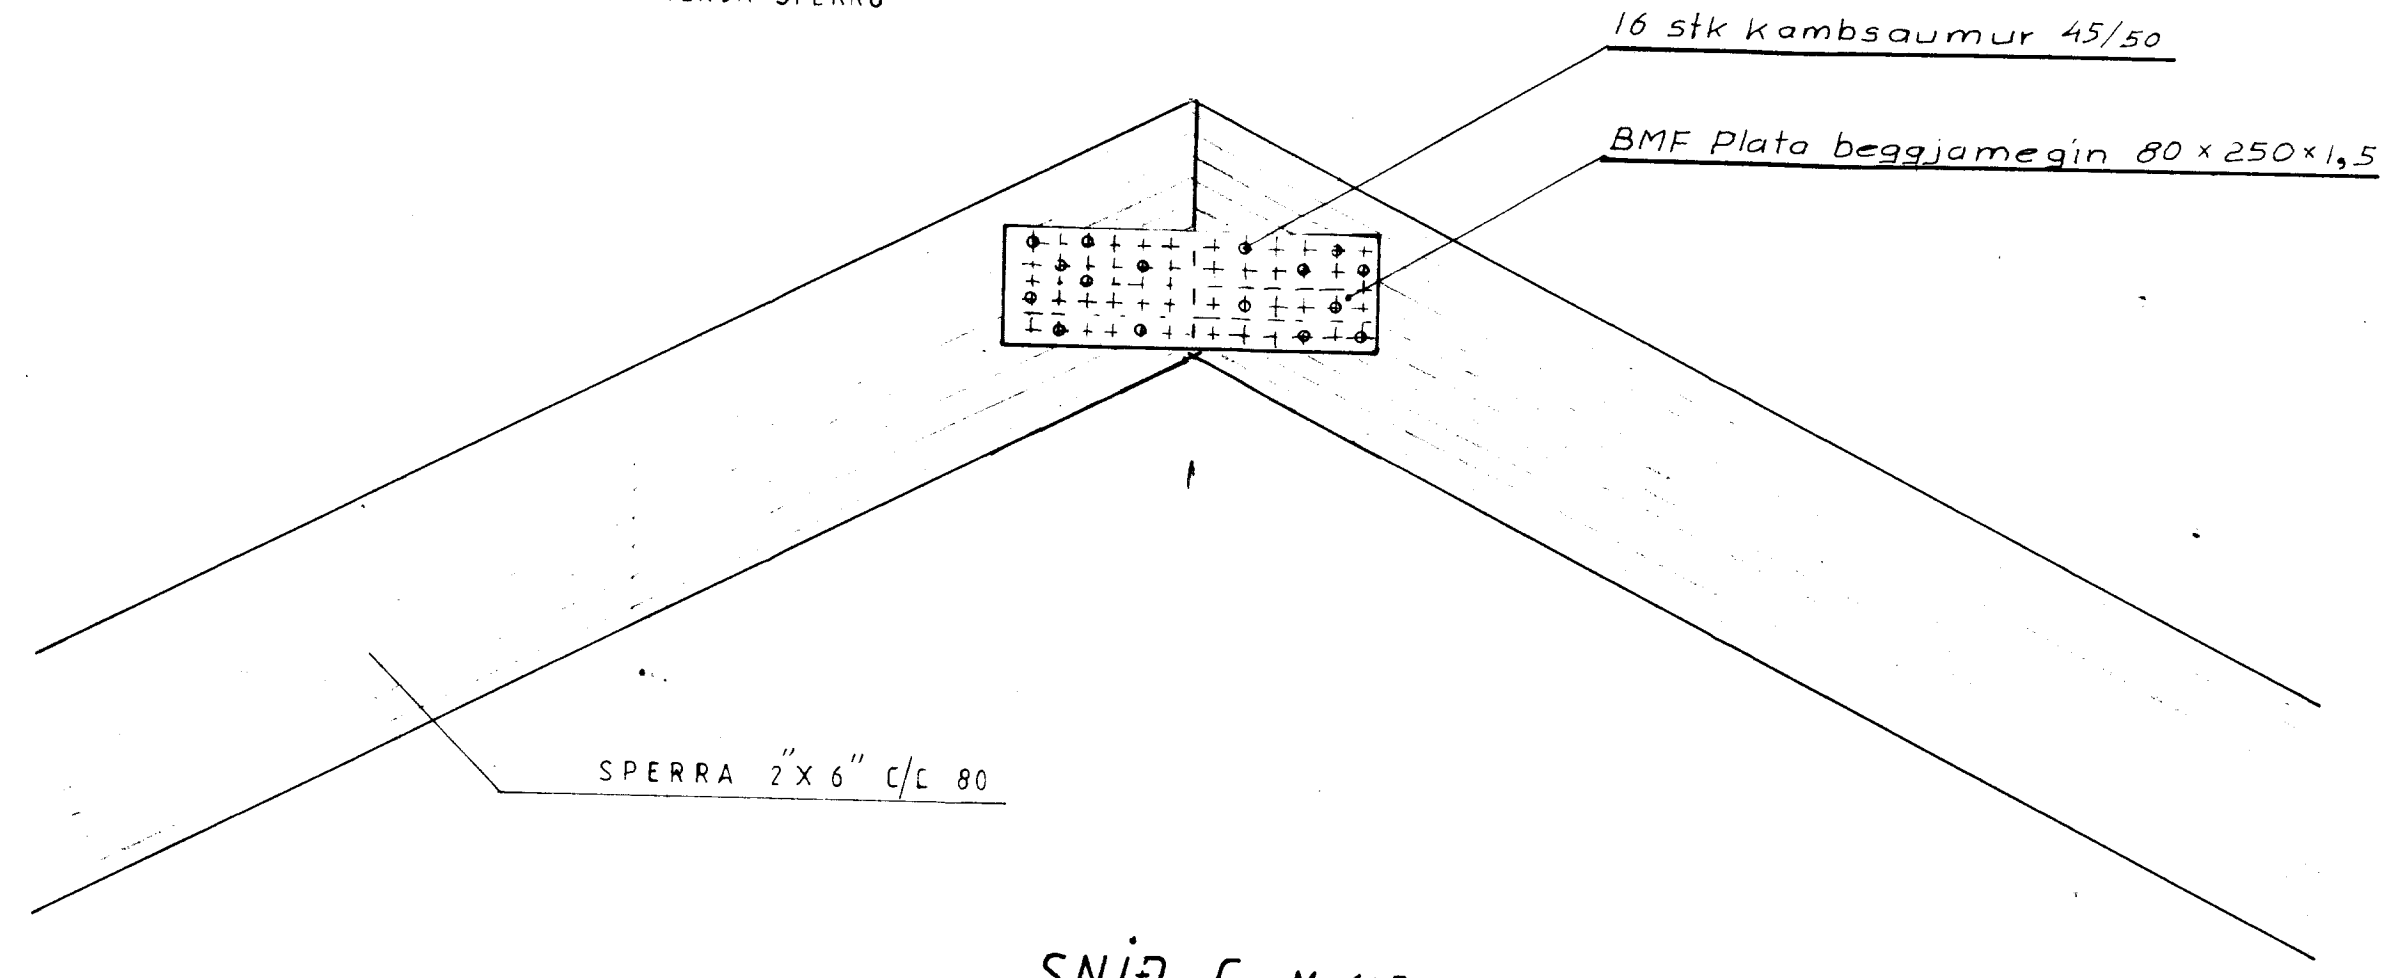

SNID C M=1:5

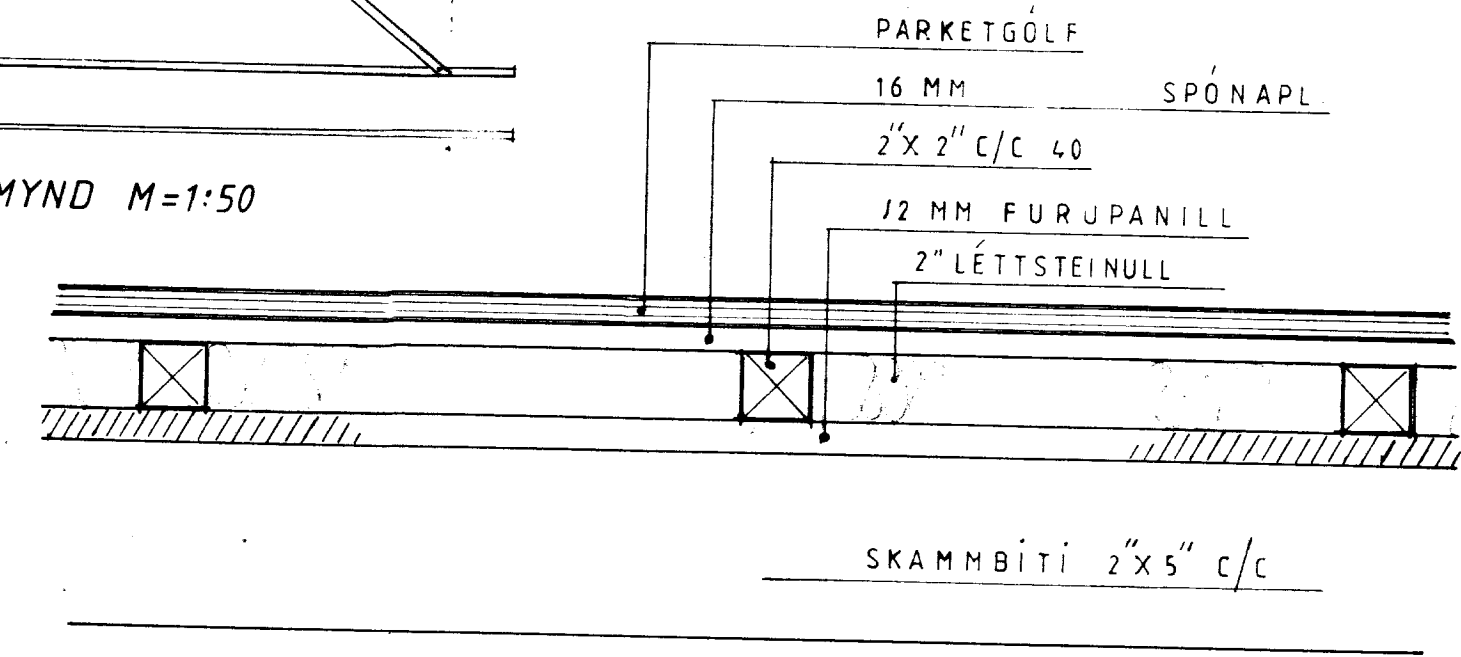

SNID D M=1:5

TEIKNIVANGUR

DAKVIÐIR, SNID OG GOLF Í LOFTI

Mkv 1:5	Eigendur: sjá skýringar á teikn.nr 22-17-1	D. Júl '97
1:50		R. Sig 'Am.
		T. KM

Húsi landi 'Hests' Grimsneshreppi,
 Arnessýstu Lóð nr. 112 7665 m²

Ragnveig Árnadóttir T. PR.
Háttinn Magnússon
 22-17-3