



Samp. 01.07.2003


*Vilfríður Gunnarsson*

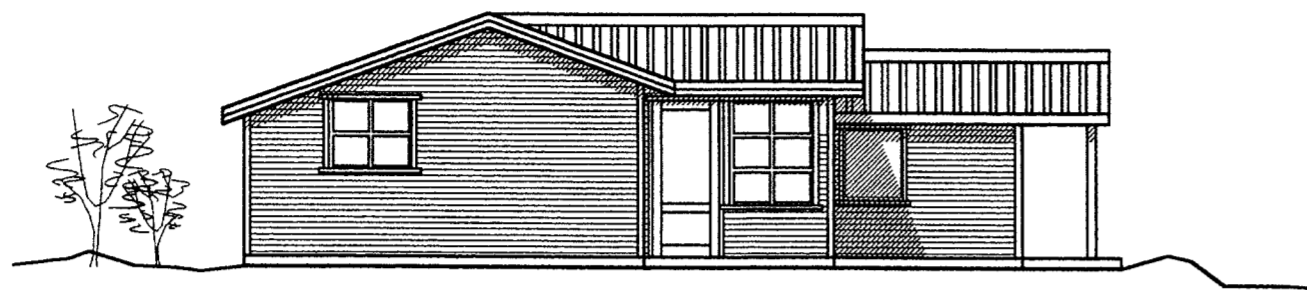


Útlit Vestur  
Mælikvarði 1:50

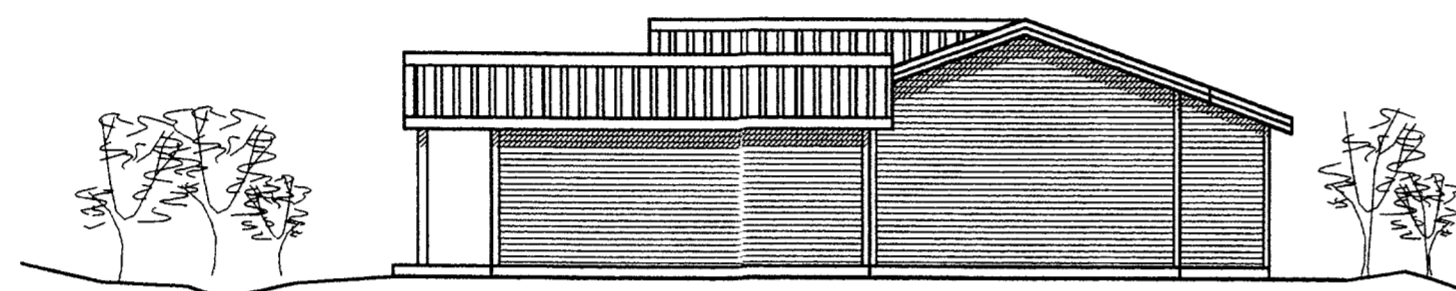


Útlit Austur  
Mælikvarði 1:50

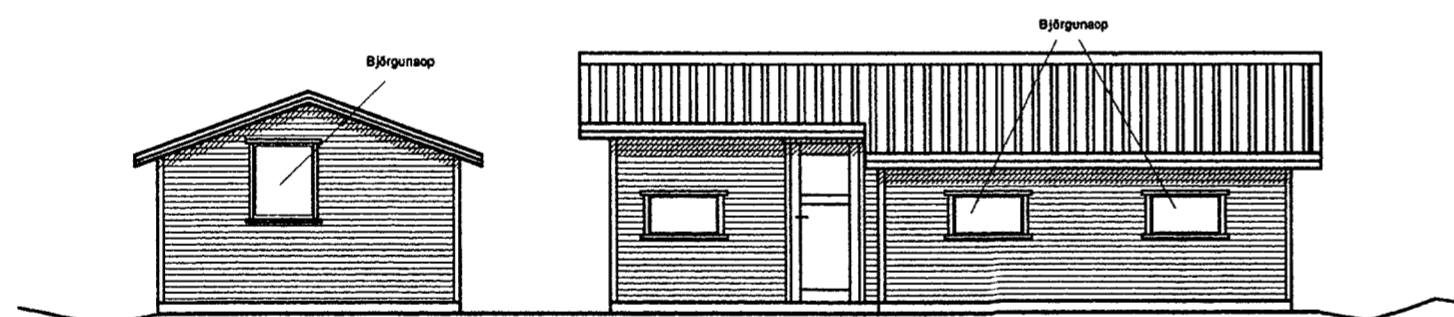


Útlit Norður  
Mælikvarði 1:50

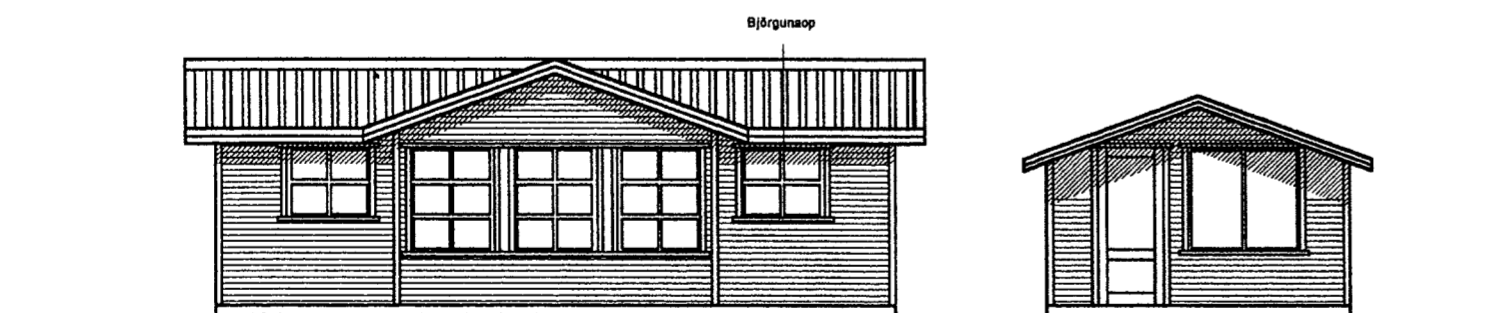

Útlit Suður  
Mælikvarði 1:50

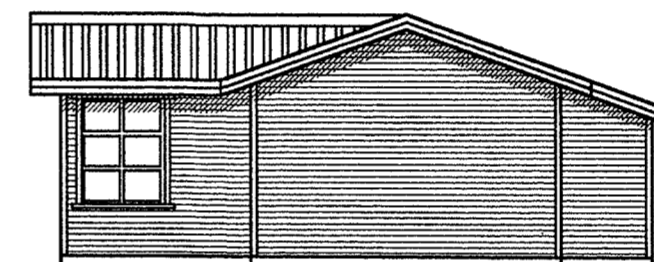

Snið BB  
Mælikvarði 1:50

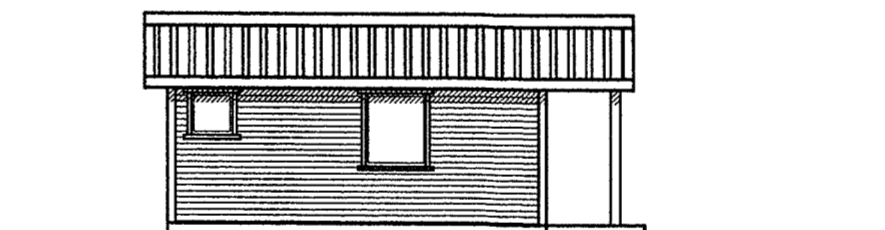

Snið CC  
Mælikvarði 1:50

Eigandi:  
Jón Þóroddur Jónsson  
Bollagata 14, 105 Rvk  
Kt. 11.11.45-6959, s.5670047

Hannað  
Guðjón Þór Ragnarsson  
Tæknifræðingur NTFÍ  
Kt. 210351-3619

Breyting		Dags.	Nafn	Sumarhús nr. 117, í landi Hests, Grímsnesi	
	Reiknað		G.R.	Útlit	Kvarði 1:50
	Teiknað	27.08.03	K.V.G.		Nr.
	Yfirfarið		G.R.		<i>Vilfríður Gunnarsson</i>
<b>EK-Sumarhús</b> Verkstæði : Flugumýri 6 270 Mostellsbæ Sími 5686430					