


Samp. 01.07.2003

Hannað Guðjón Þór Ragnarsson

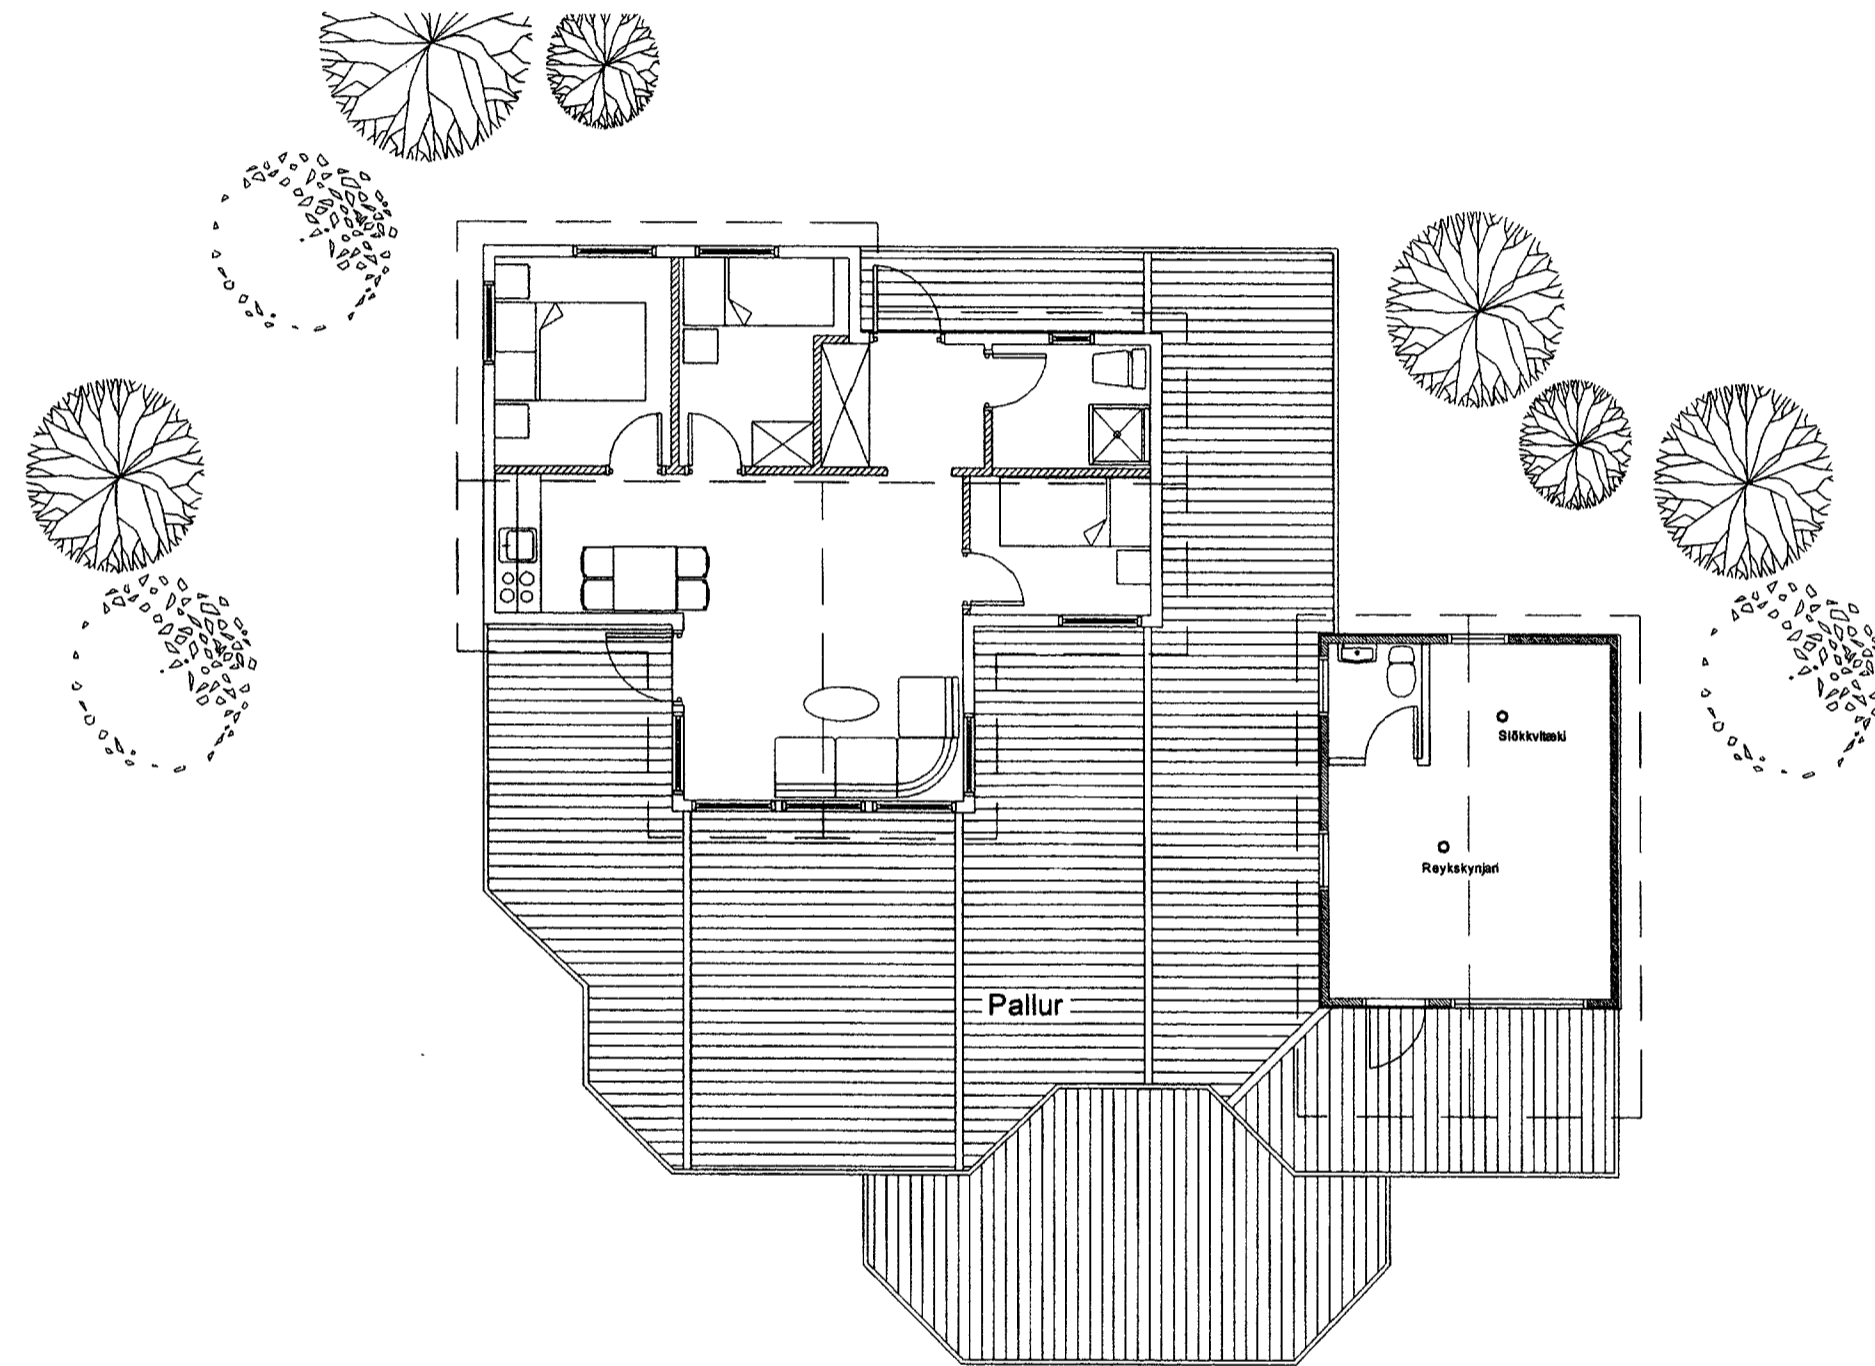

Grunnmynd

Mælikvarði 1:100

Eigandi:
Jón Þóroddur Jónsson
Bollagata 14, 105 Rvk
Kt. 11.11.45-6959, s.5670047

Hannað
Guðjón Þór Ragnarsson
Tæknifræðingur NTFÍ
Kt. 210351-3619

	Dags.	Nafn	Sumarhús nr. 117, í landi Hests, Grímsnesi	
Reiknað		G.R.	Grunnmynd	Kvarði 1:50
Telknað	27.06.03	K.V.G.		Nr. 3
Yfirfarid		G.R.		
EK-Sumarhús Verkstæði: Flugumýri 6 270 Mosfellsbæ Sími 5666430			<i>Guðjón Þór Ragnarsson</i>	