

*Sumarbústaður*  
*H. B. S.*



**SUMARBÚSTAÐUR  
 LÓÐ NR. 120 VIÐ HESTFJALL**

STAÐGREINIR : 44801200

STÆRÐIR:

FLATARMÁL  
 Bústaður, viðbygging 18,2 m<sup>2</sup>

RÚMMÁL  
 Bústaður, viðbygging 56,1 m<sup>3</sup>

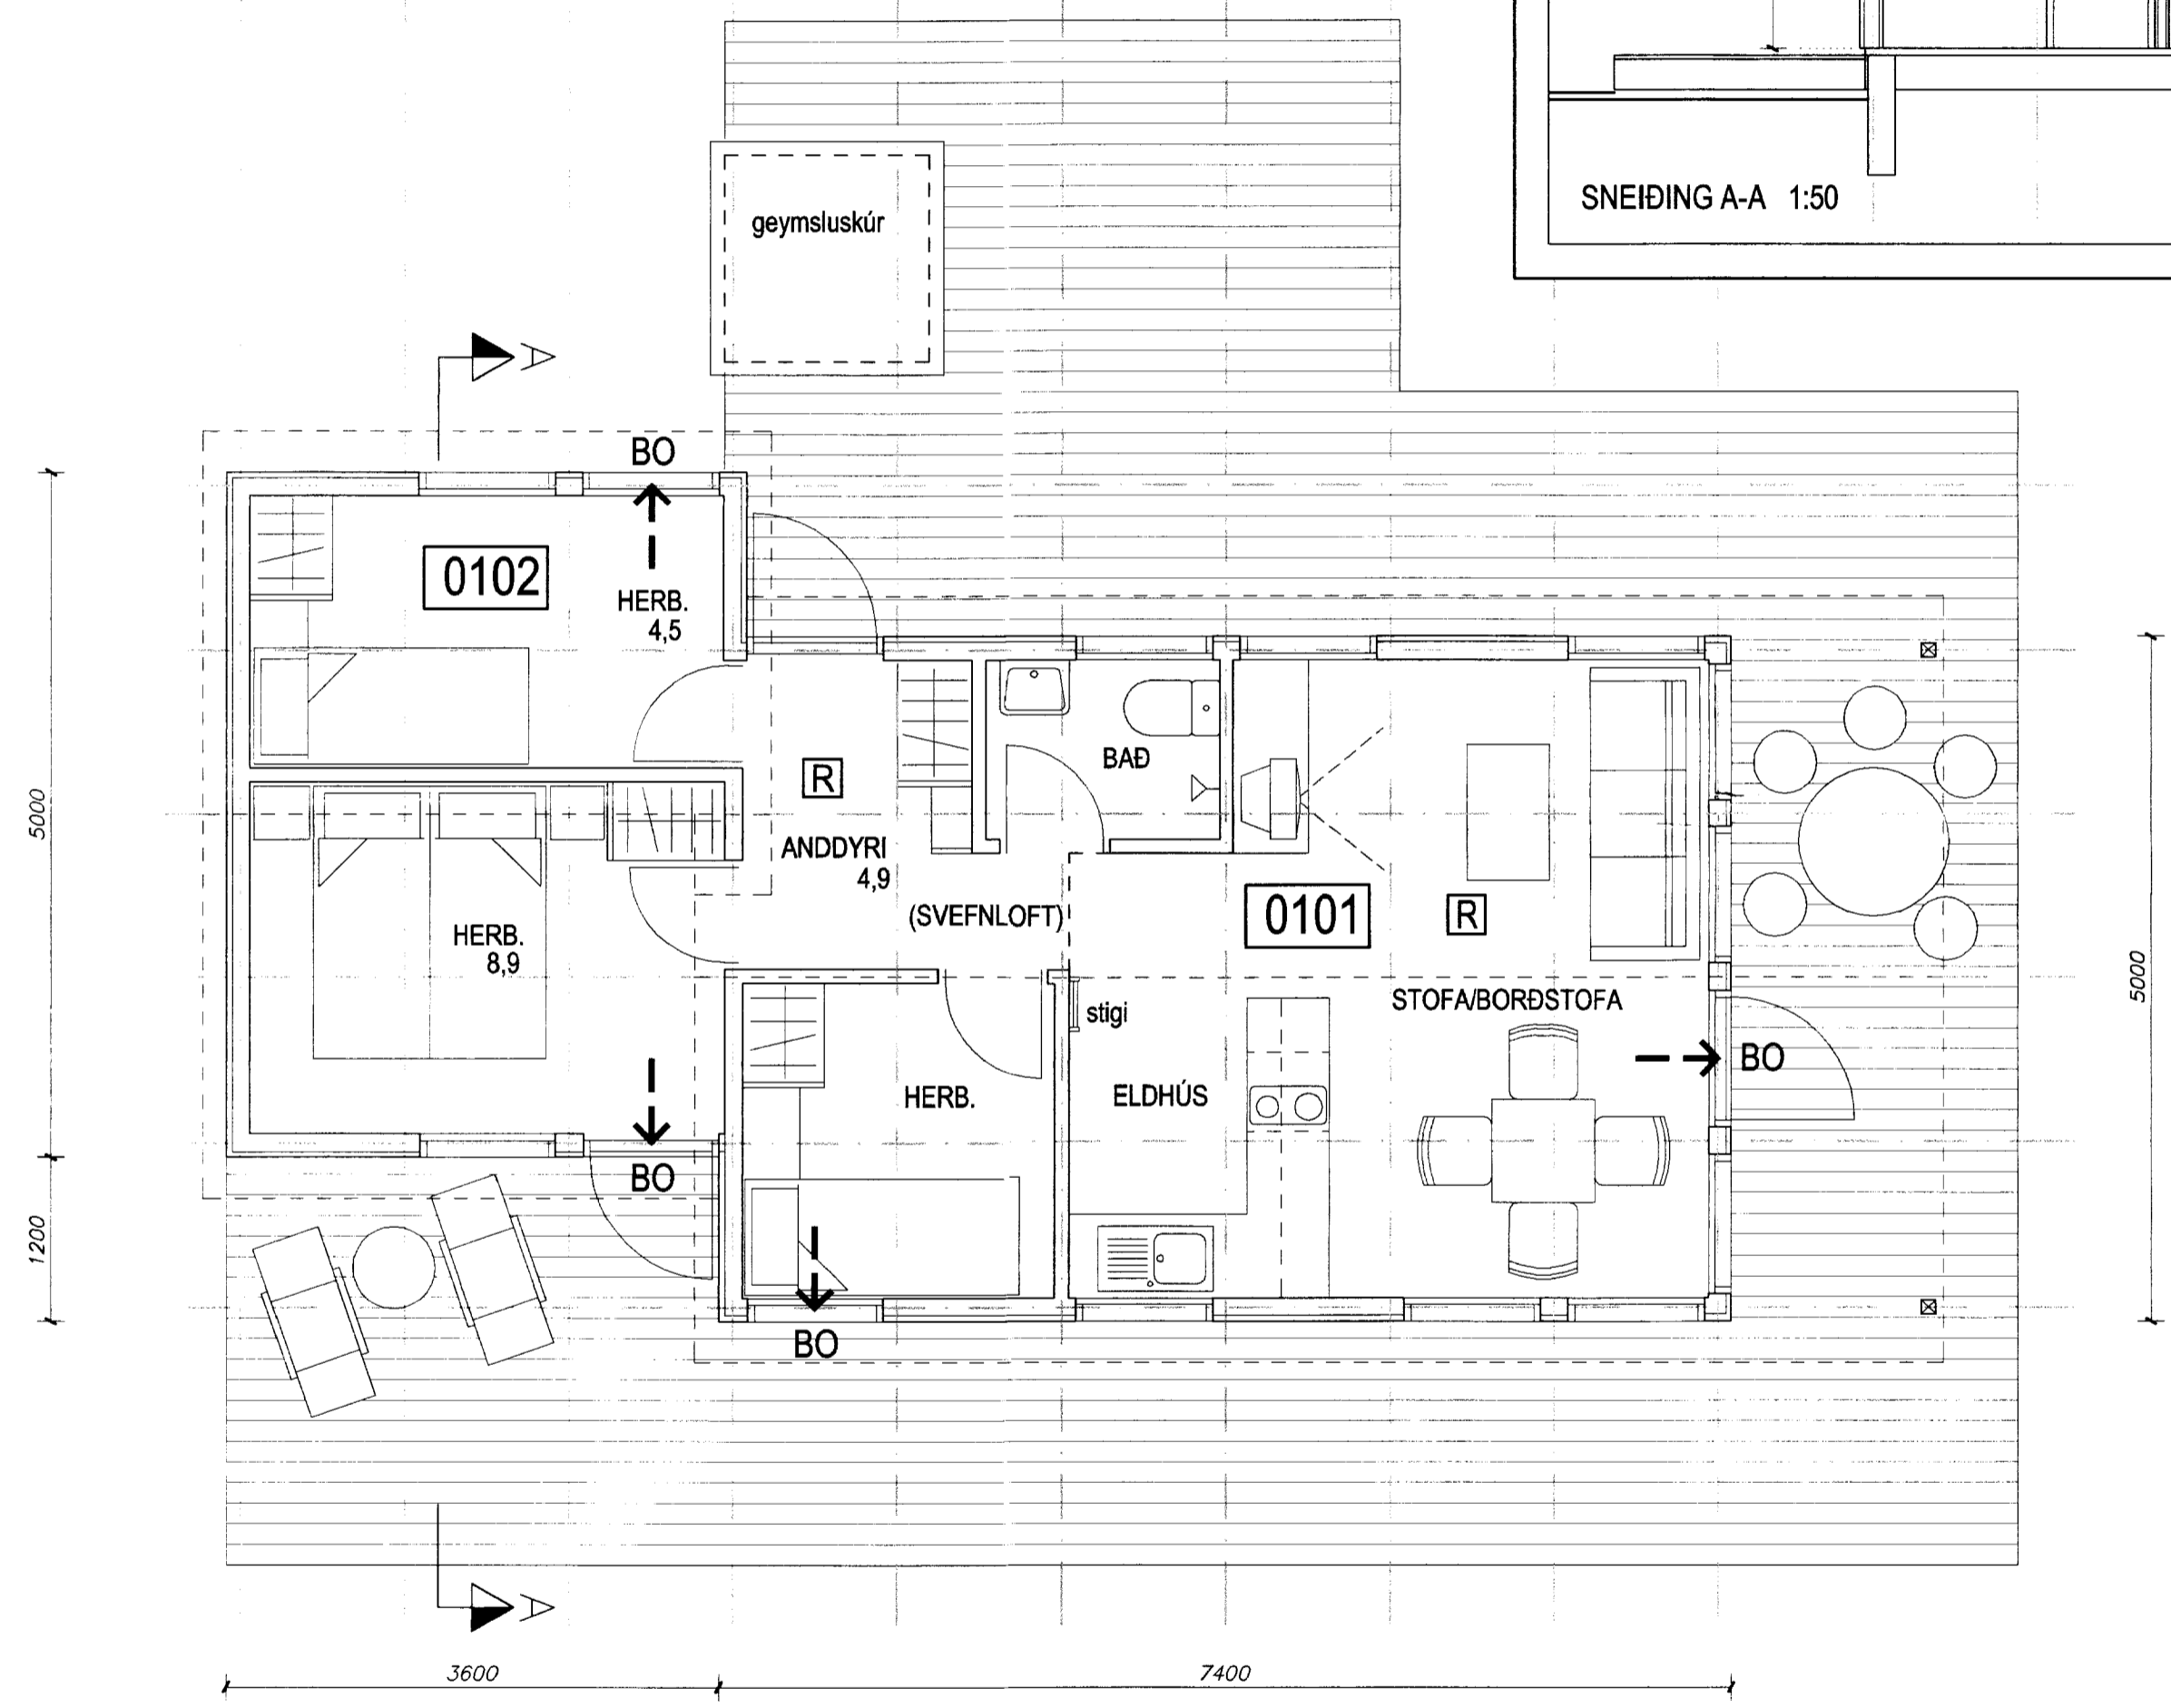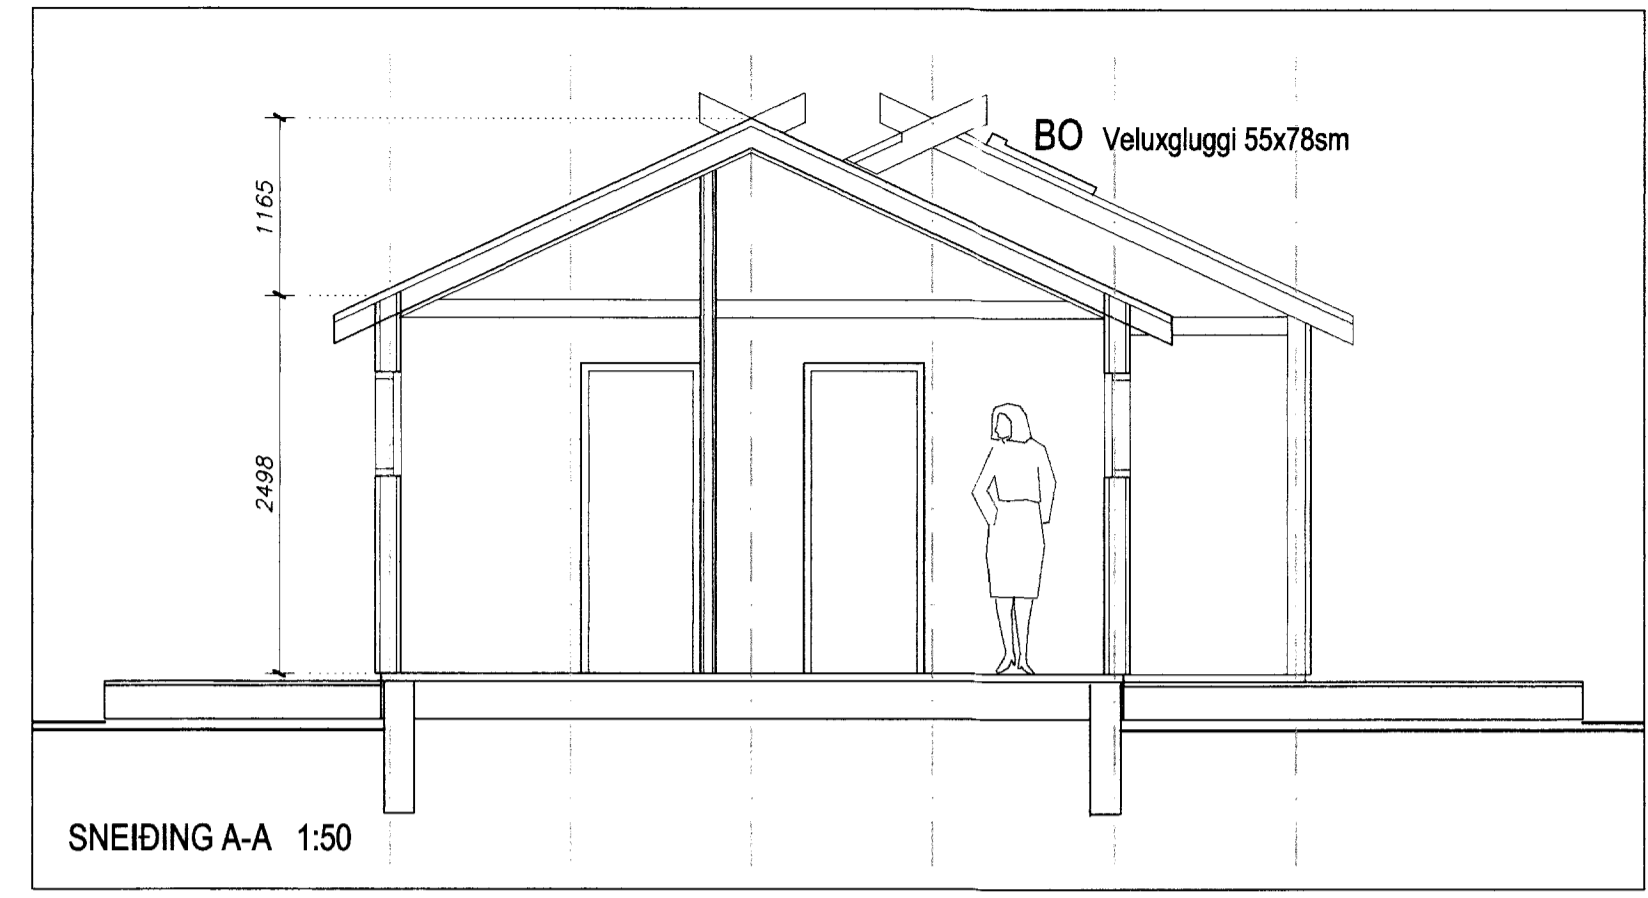

GRUNNMYND 1:50

VIÐBYGGING      NÚVERANDI BÚSTAÐUR

VERKEFNI:	SUMARBÚSTAÐUR VIÐ HESTFJALL, ÁRNESSÝSLU	BLAÐ NR.	A-01
	LÓÐ NR. 120, VIÐBYGGING OG BREYTT INNRA SKIPULAG	MKV.	1:50
	GRUNNMYND	TEIKNAD.	H.B.S.
Kt. 311249-2749	<i>[Signature]</i> arkitekt FAÍ	DAGS.	28.06. 2002

TEIKNISTOFAN HÖNN ÁUSTURVEGI 44 SELFOSSI SÍMI 482-2577