
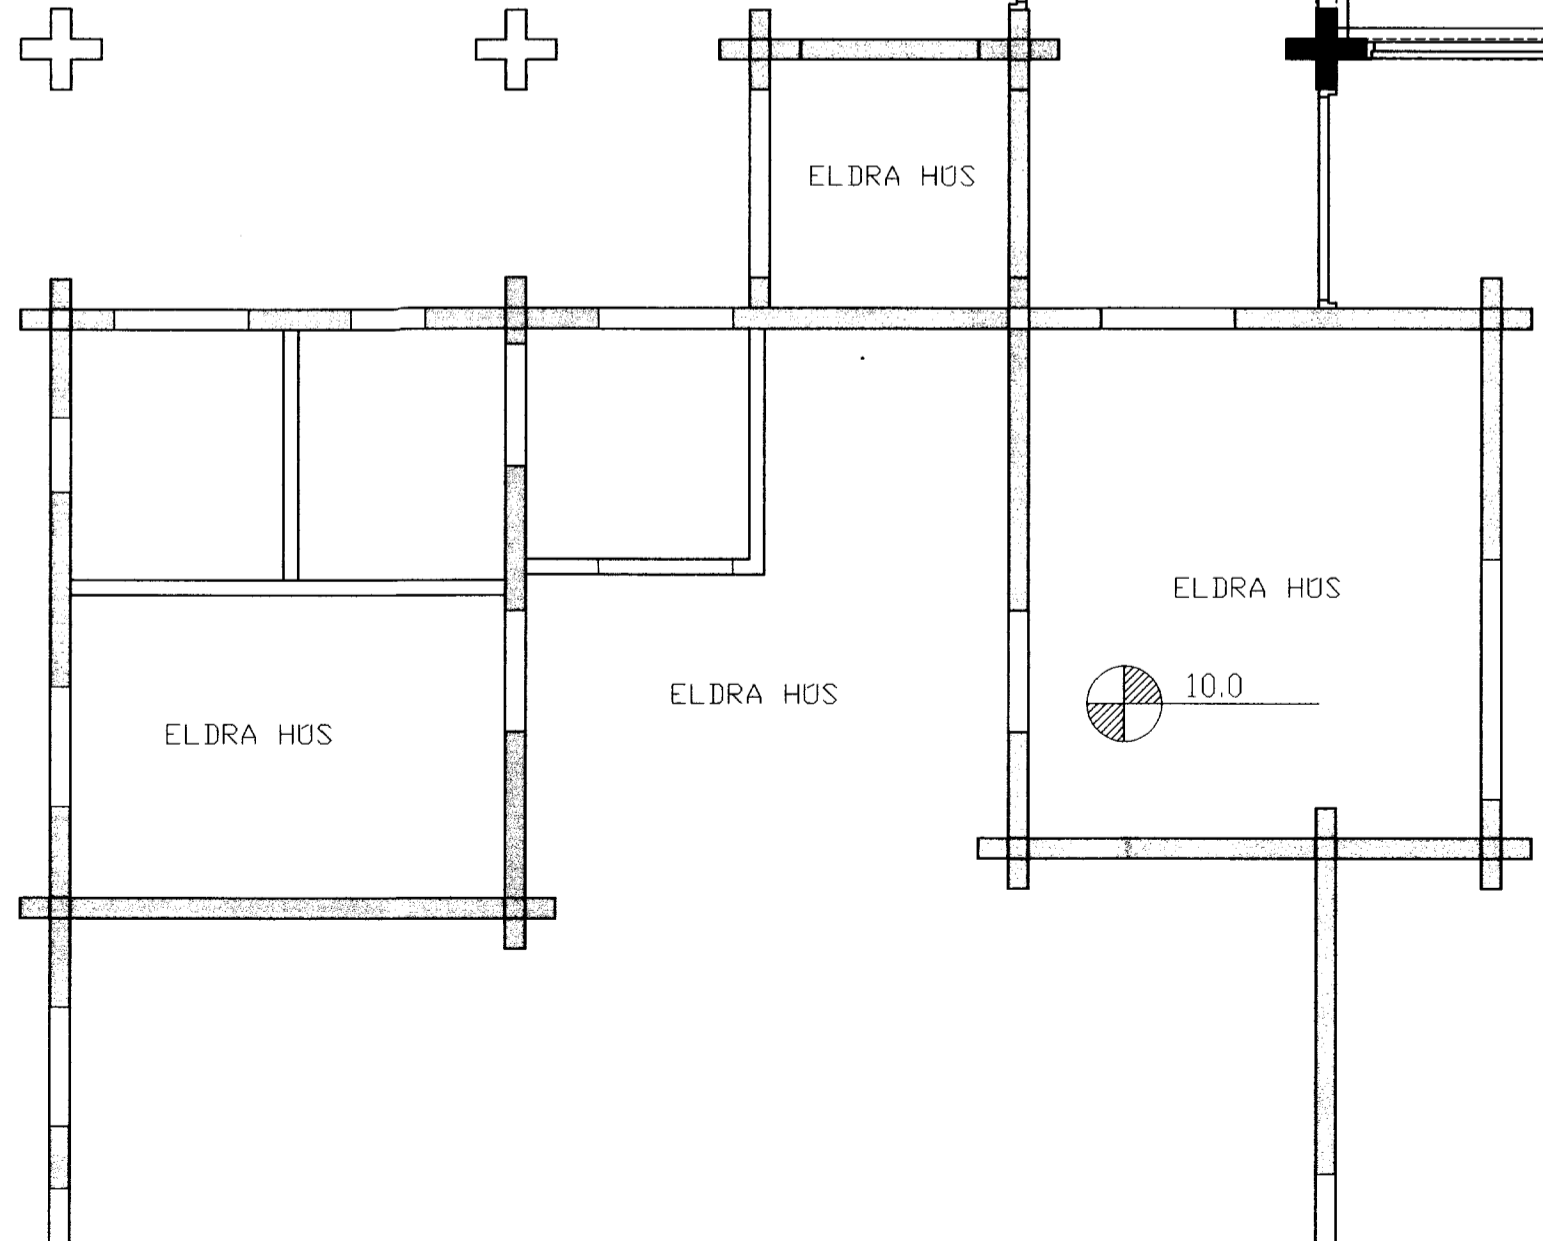


- SKÝRINGAR:
1. RENNLOKI EDA KÜLLLOKI
  2. SÍA
  3. VATNSMELUR
  4. ÞRYSTMELUR
  5. HITAMELUR
  6. AFTEMINGARLOKI
  7. EINSTREYMISLOKI
  8. HÖGGJEFIR
  9. SÚLFVIRK LOFTTÉMING
  10. HITASTYRÐUR LOKI T.D. DANFOSS F.V.R. HITASVIÐ 10-50°C
  11. ÁLAGSSTYRÐI ÞELA. AFKÖST A.M.K. 6L/MIN
  12. HITASKYNNI
  13. SEGULLOKAR Á BAKRÁS HITASLAUFA, STYRST AF HITASKYNNI
  14. HITAMELUR Á BAKRÁS HITASLAUFA
  15. ÞRYSTLETTIR
  16. ÞENNSLUKER 12L
- A. INNTAK VATNSVEITU
- KALT NEYSLUVATN  
 --- FRAMRÁS HITAKERFIS  
 --- BAKRÁS HITAKERFIS

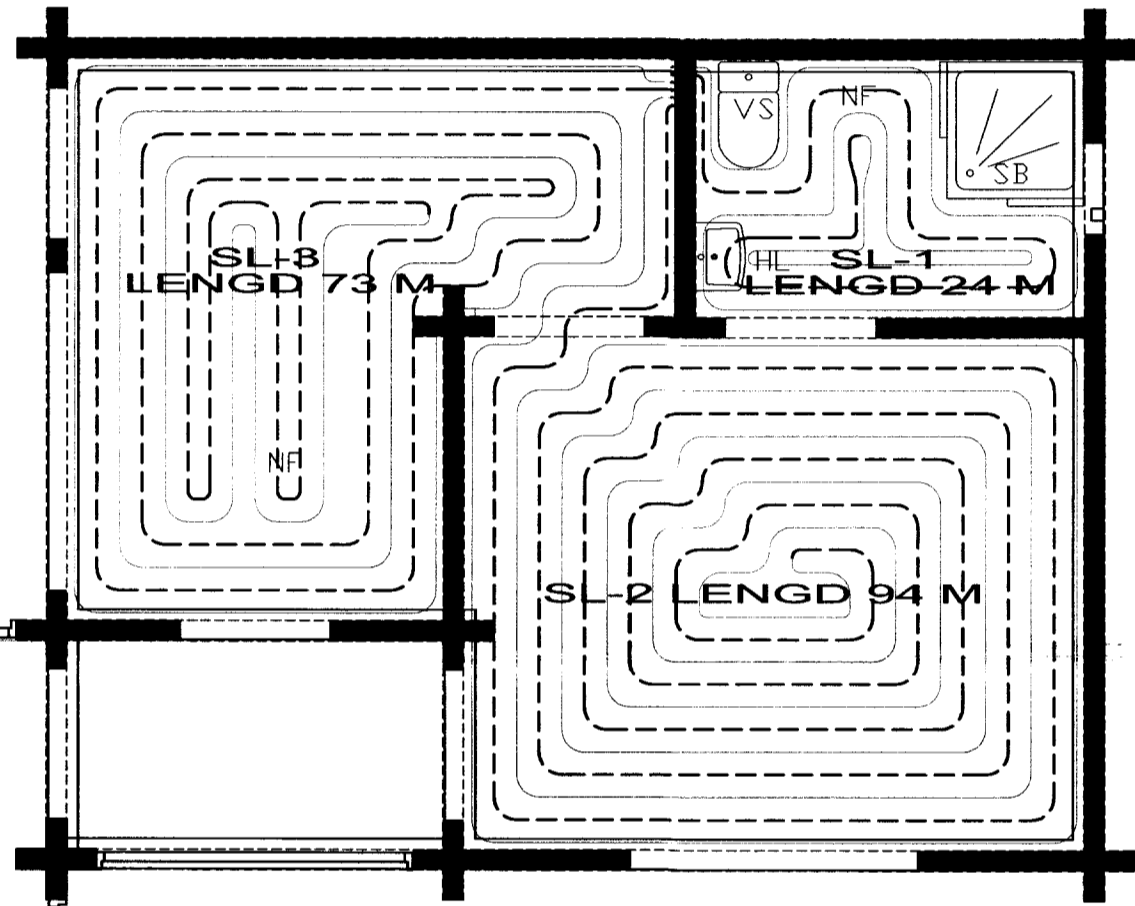

NÚVERANDI SKOLPBRUNNUR

GRUNNMYND 1:50

SKÝRINGAR

EINANGRUN:

LÍNUGERDIR:

ATH.

VARMAGJÖF M.T.T. VATNSHITA:

VARMAGJÖF M.T.T. TIL GÓLFHITA:

SKJÓLHÓLAVEGUR 124 GRÍMSNES

VIÐBYGGING, GEYMSLU- OG GESTAHÚS Málkvarði  
 GRUNNMYND GÓLFGEISLI 1:50  
 KERFISMYND EKKI Í KVARÐA

SKÝRINGAR			
Hönnuð:	Teiknað:	Yfirfarð:	Dags:
RUNAR	RUNAR		05.10.07
Stöð á disk:	Skráarnmr:	Verkrn.	Bl.nr.
	07001-RAFN	07001	331

Samþykkt: *Cólingetur Ingvarsson*

**VERKFRÆÐISTOFA SUÐURLANDS EHF**

Austurvegur 5, 800 Selfoss, Sími: 482 3900, Fax: 482 3914, Netf: verksud@verksud.is