


GRUNNMYND SÖKKLA
MKV. 1:50

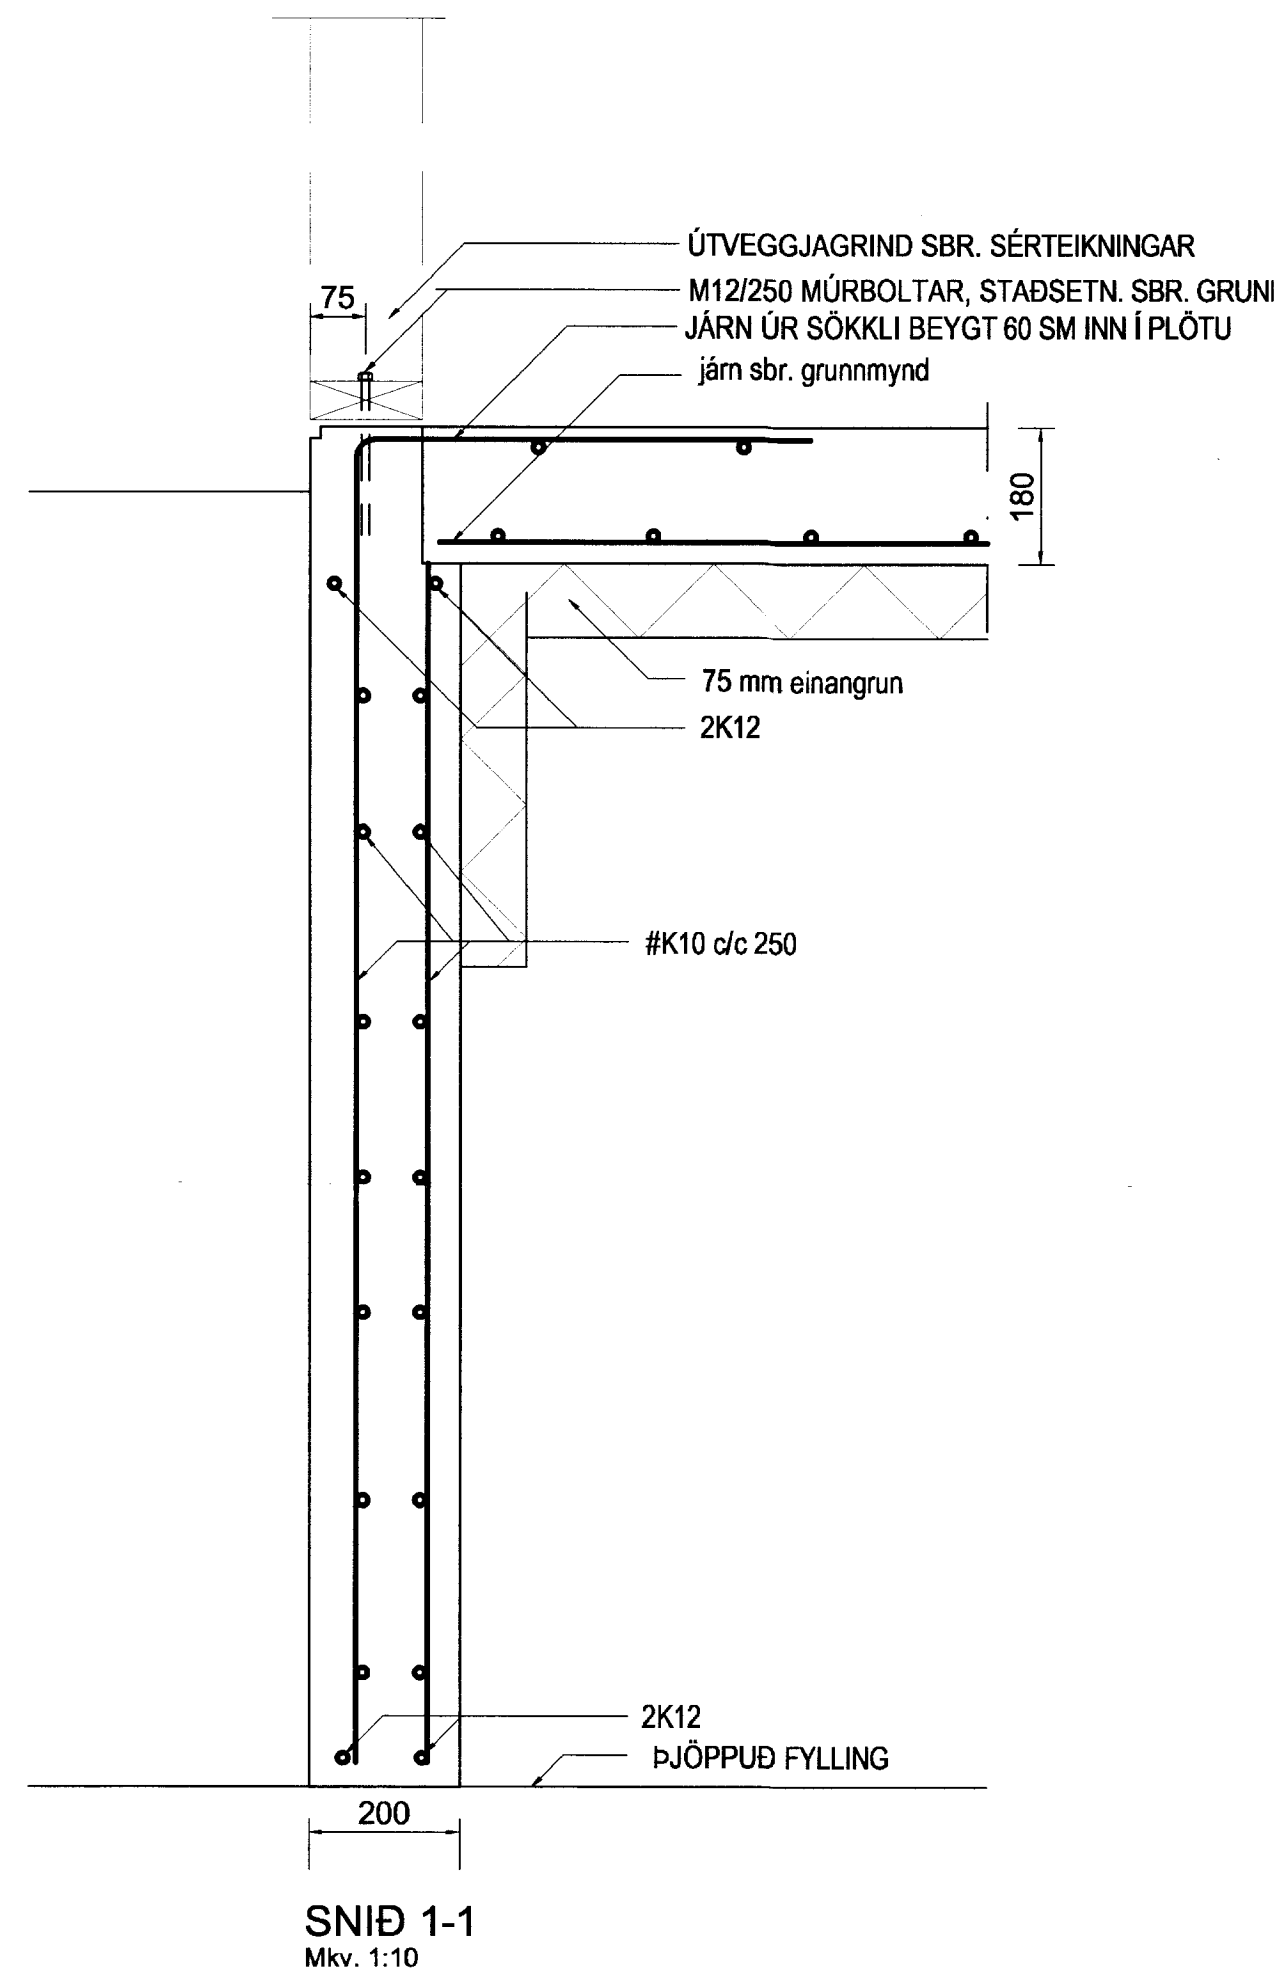

Br. nr.	Dags.	Af.	Breyting
(A)			
(B)			
(C)			
(D)			

TEIKNISTOFAN
TORGÍÐ
RÁÐGJÖF - HÖNNUN - EFTIRLIT

ÁRMÚLI 36, 108 REYKJAVÍK, SÍMI 568-8866, FAX 568-8878
Þorsteinn Friðþjófsson, Magnús Þ. Guðmundsson,
byggingateknifræðingur, innanhússarkitekt.
Kt. 211055-5299 Kt. 240654-5559

FRÍSTUNDAHÚS
LÓÐ NR. 13 Í HESTSLANDI
BLÁSKÓGARBYGGÐ

Teikningarheiti: BURÐARVIRKI
SÖKKLAR
GRUNNMYND OG SNID

Dags. 12.03.2005. Kvarði 1:50

Hannað þF Teiknað HS Samþ.

Verknr. 04-248 Teikn.nr. 601

Breyt.nr.