

Sumarbústaður í landi Hests í Grímsnesi, Árn.

BYGGINGARFULLTRUI
 Samp. 1/2 '97
 GRÍMSNESI-REPPS
 Hannes Gunnarsson




Útlit vestur 1:50



Útlit norður 1:50



Útlit austur 1:50

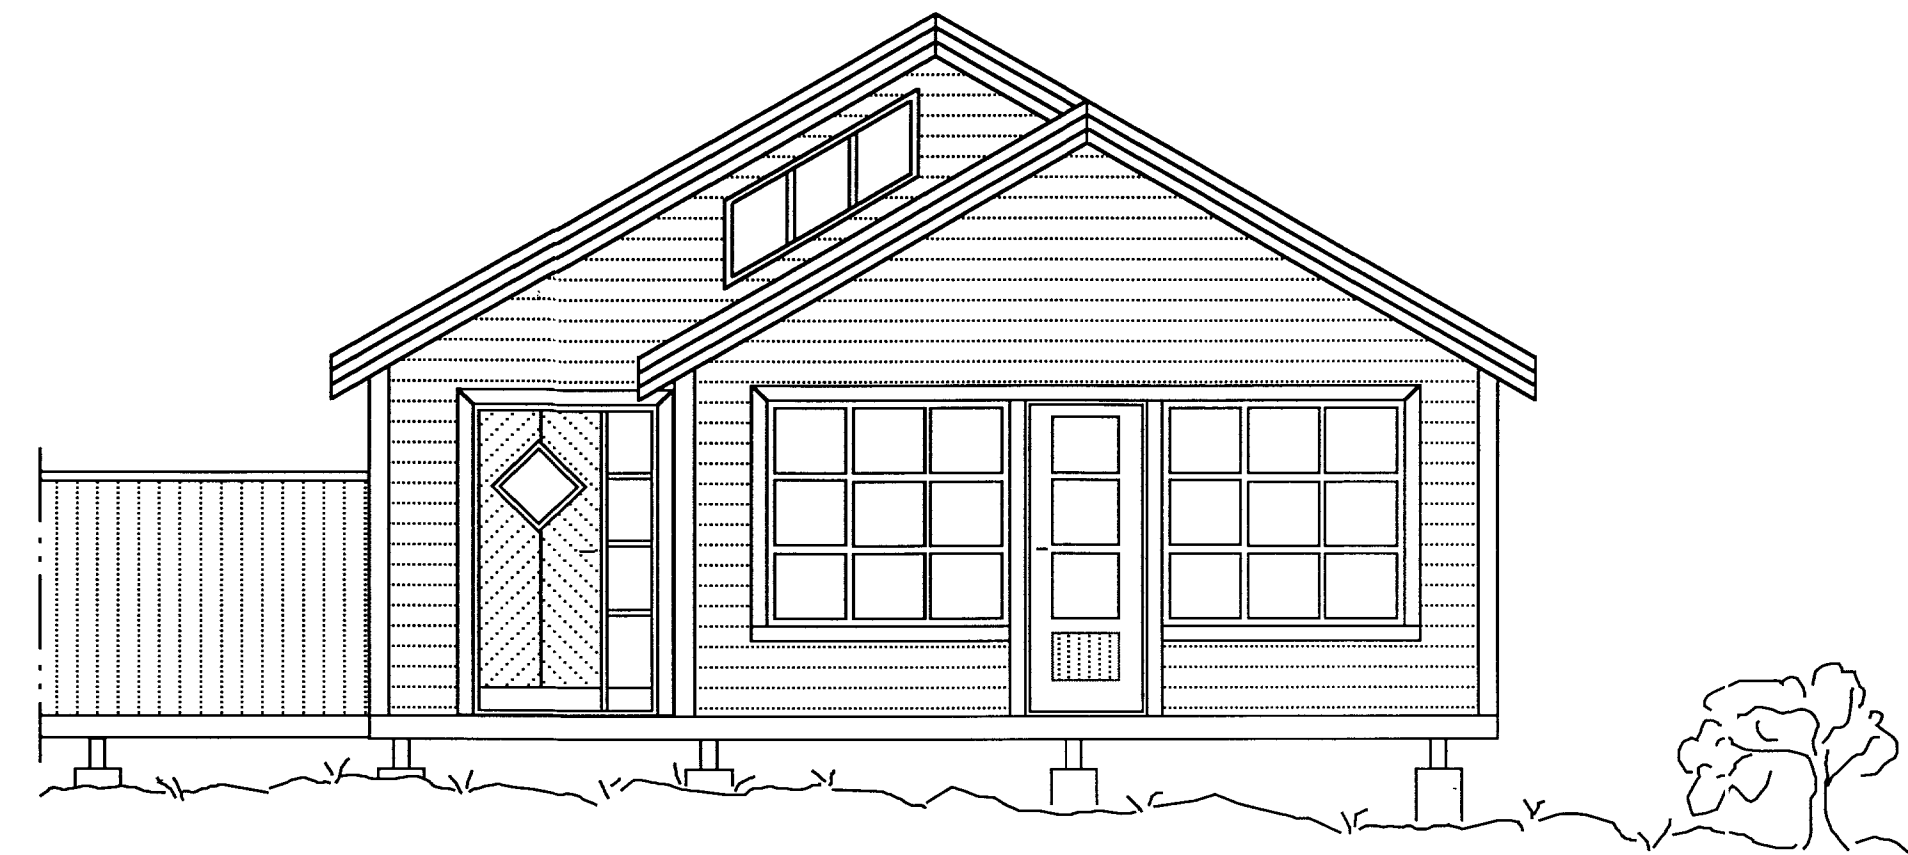

Útlit suður 1:50

Öll mál eru í sentimetrum nema annað sé tekið fram.

Björgvin Magnússon, Byggingarfræðingur. M.B.F.Í. Hrúsholt 9, 210 Garðabæ, Sími: 565-7828, Fax: 565-7828		
Verk: Sumarbústaður Sigurðar Júlíussonar, Lóð nr: 20 í landi Hests, Grímsnesi, Árn.		
Dags: Nóv-97	Útlit af sumarbústað í mælikv. 1:50	Mælikvarði: 1:50 og 1:5
Breytt:		Teikning nr: 2
Teiknað af: S.J.	Yfirfarið:	