


BYGGINGARFRÉTTI
Samp. 25/9 '95
GRÍMSNESI

H. S. Einarsson

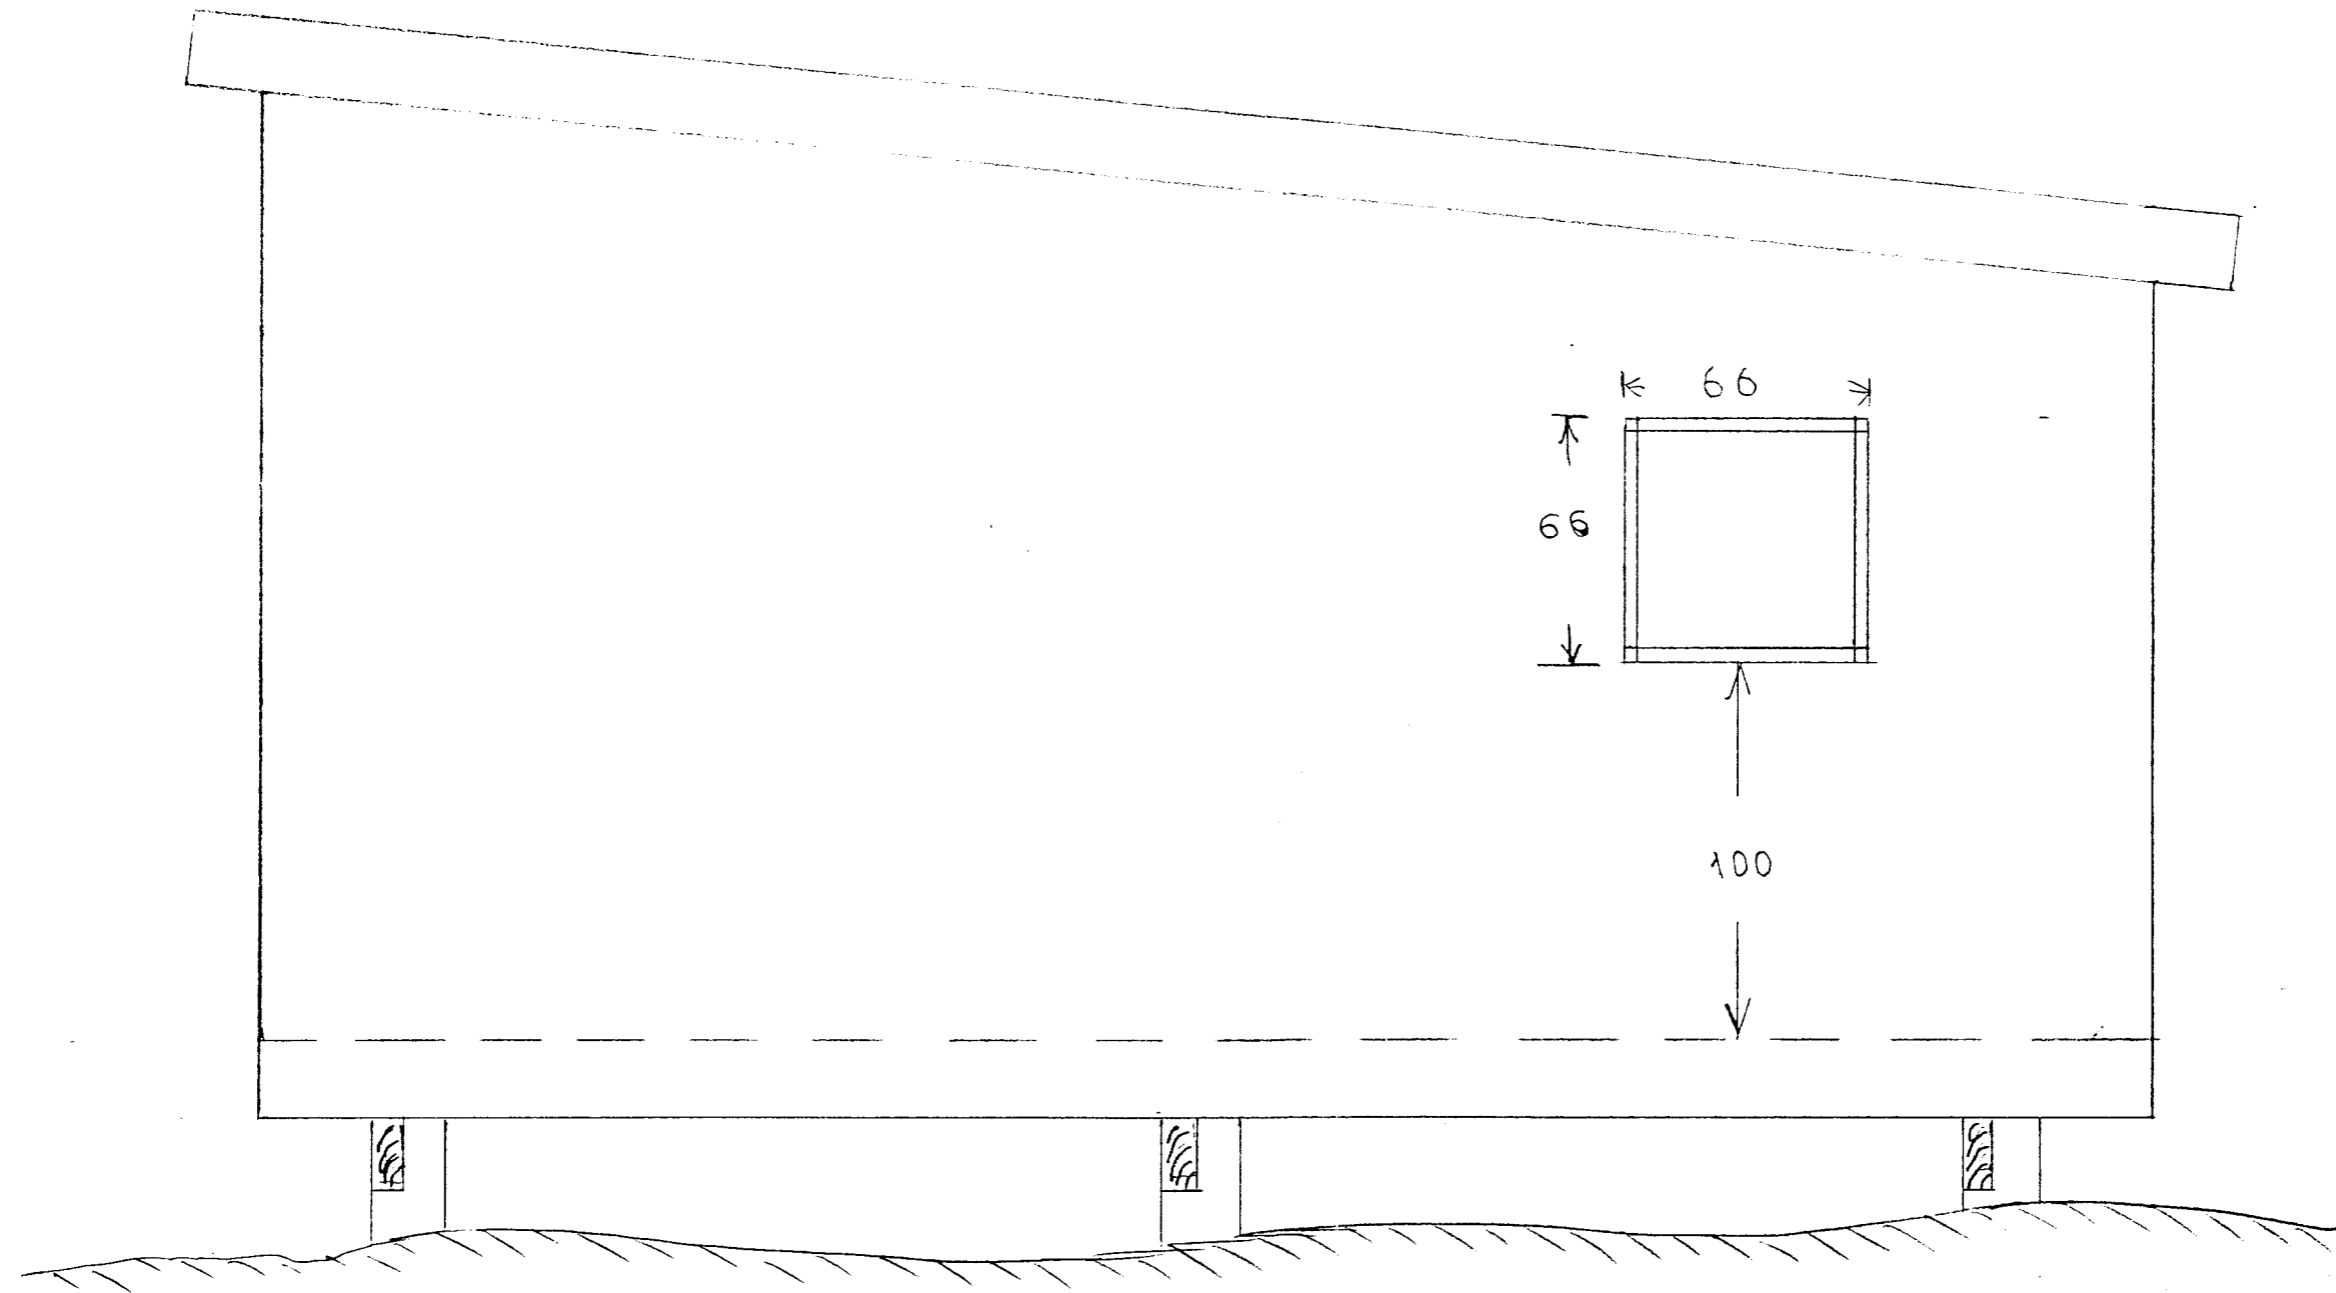

AUSTURGAFI

Blad 2 of 4
1:200

GARÐSHORN: Grímsnesi (1 landi Hæðarenda)
GEYMSLUSKÚR - STÆRD 30 m.
Eigandi: Baldur Geirsson Vesturgötu 57 F
Sími: 552 3177 og 551 6484.