


Samþykkt


13 NOV. 2007

Haraldur Helgason


Byggingarfulltrúi uppsveita Árnessýslu

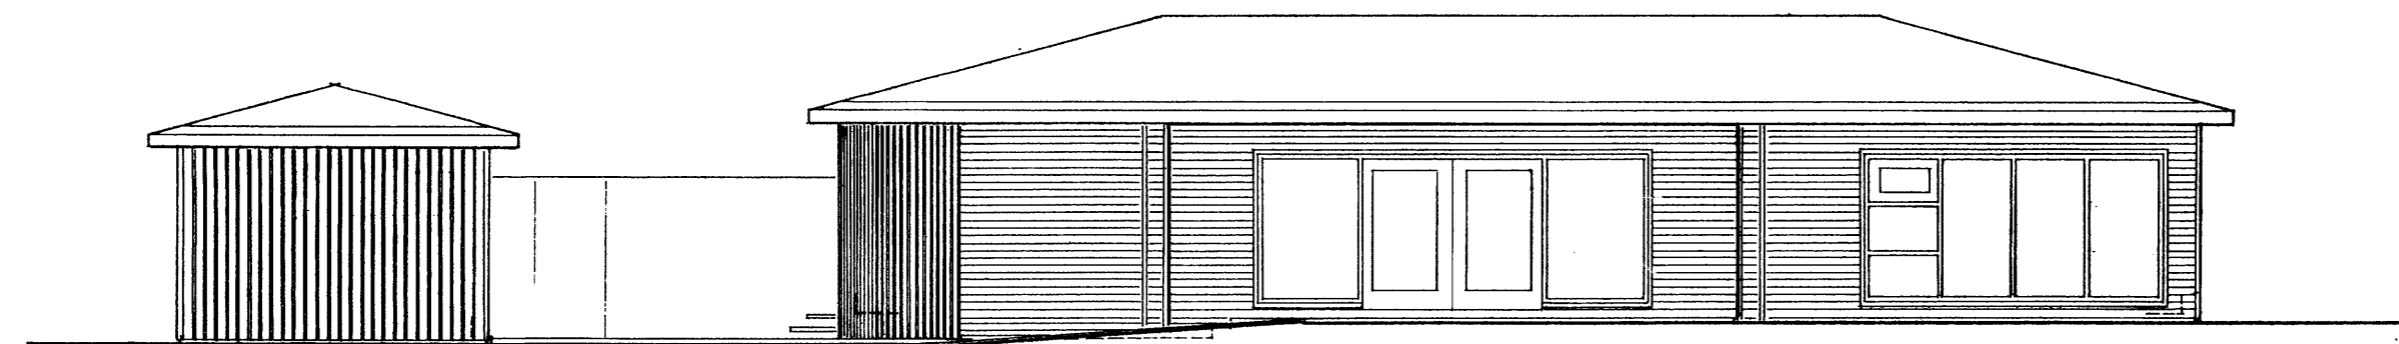


VESTLÆG HLIÐ

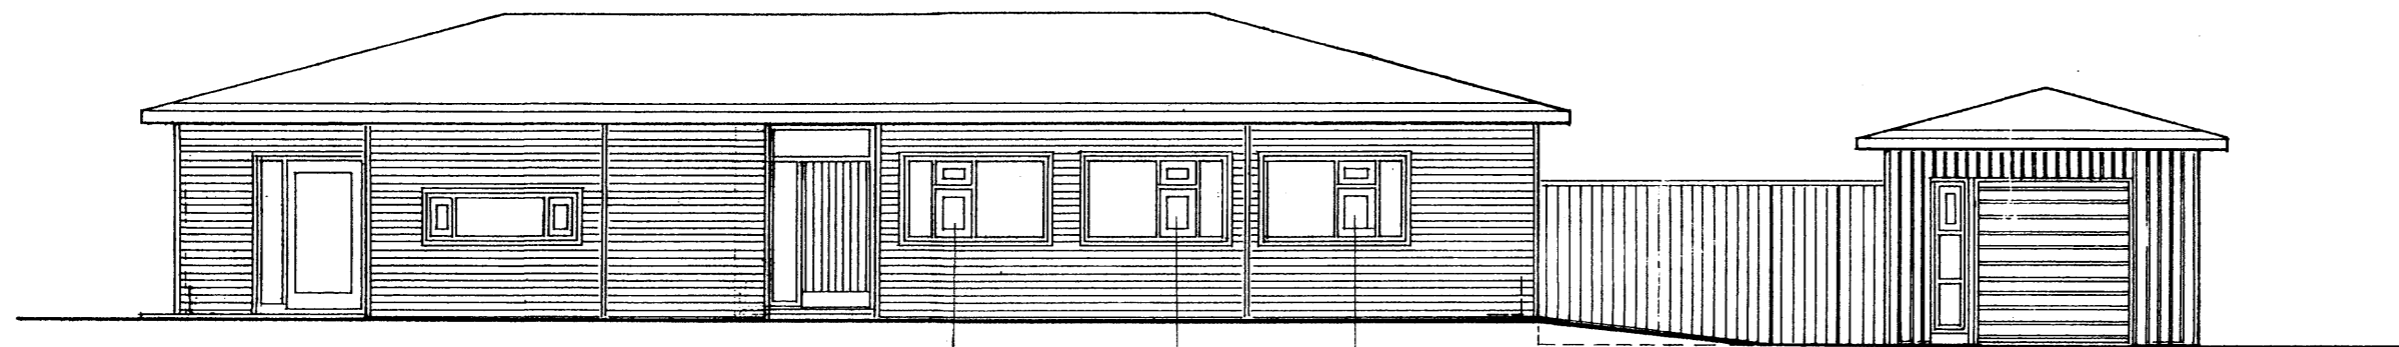


AUSTLÆG HLIÐ

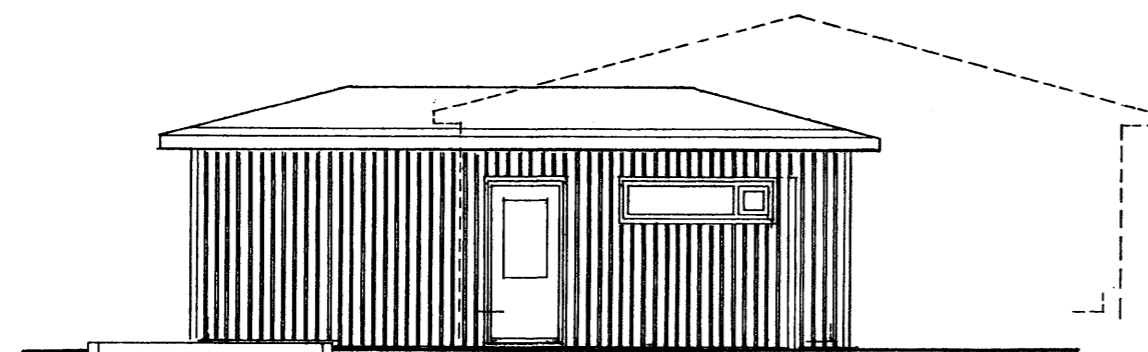


SUÐLÆG HLIÐ AUKAHÚSS

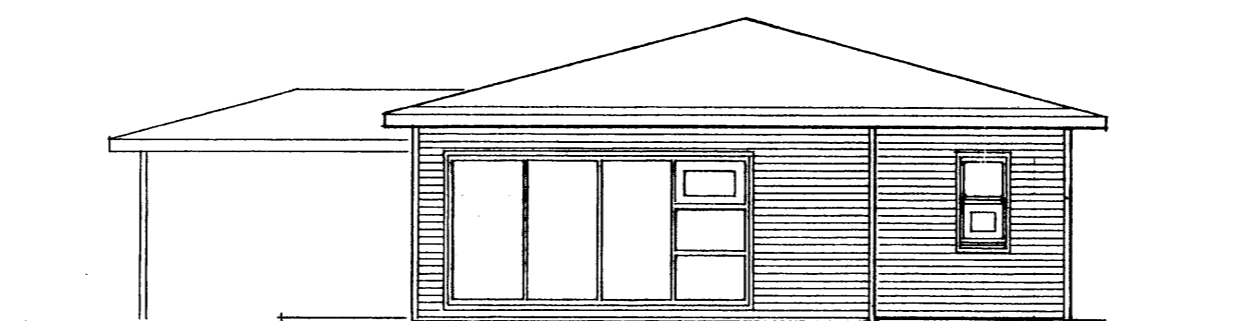

SUÐLÆG HLIÐ

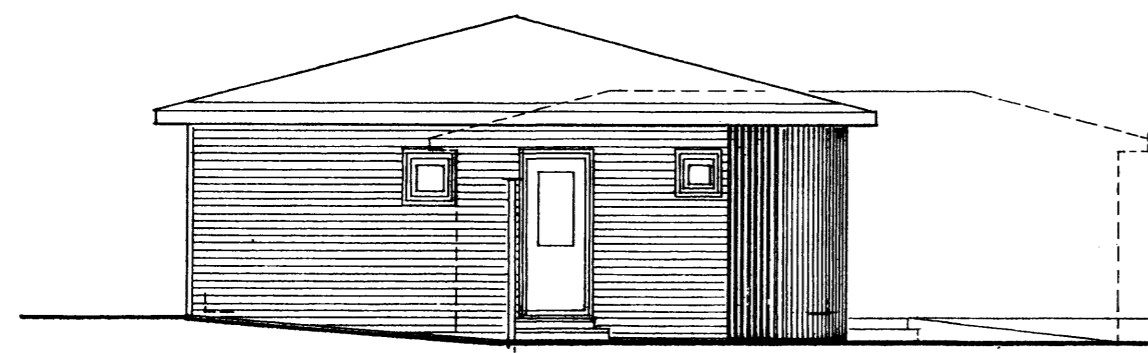

NORÐLÆG HLIÐ

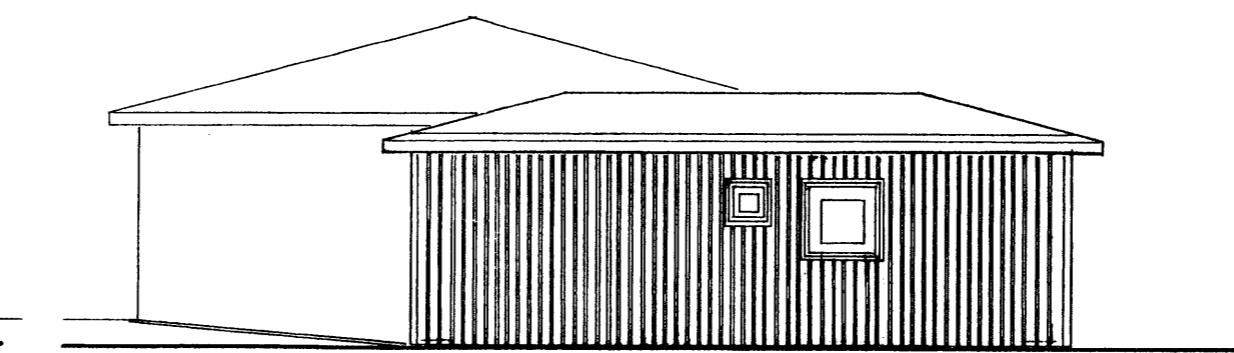

NORÐLÆG HLIÐ AUKAHÚSS

SUMARBÚSTAÐUR Á HESTI 3 VERÐUR Í RAUN TVÖ STAKSTÆÐ HÚS: AÐALHÚS, ÞAR SEM Í VERÐA EINKUM ÍVERUHERBERGI OG MINNA HÚS, ÞAR SEM VERÐUR LÍTILL BÍLSKÚR MEÐ VERKSTÆÐISADSTÖÐU, SALERNI OG GEYMSLU, SEM EINNIG MÁ NÝTA SEM ÍVERUHERBERGI.

HÚSIN VERÐA Á STEINSTEYPTRI UNDIRSTÖÐU: SÖKKLUM OG BOTNPLÖTU. Í HENNI VERÐA HITLAGNIR OG ER EKKI GERT RÁÐ FYRIR VEGGOFNUM Í HÚSUNUM.

ÚTVEGGIR VERÐA REISTIR Á TIMBURGRIND MEÐ EINANGRUNN INNI Í GRINDINNI. UTAN Á GRIND VERÐUR KROSSVIÐUR OG UTAN Á HONUM LISTAR SEM ÚTVEGGJAKLÆÐNING VERÐUR FEST Á. Á AÐALHÚSI VERÐUR LÁRÉTTUR HARÐVIÐARPANELL, EN LÖÐRÉTT LISTAKLÆÐNING UTAN Á MINNNA HÚSI. VEGGFLETIR MINNA HÚSS VERÐA MÁLAÐIR MILDUM JARÐARLITUM.

ÞÖK BEGGJA HÚSA VERÐA KLÆDD BÁRUJÁRNI, OG ÞAKKANTUR BLIKKPLÖTUM. ÞAKHALLI VERÐUR 15°. ÞÖKIN VERÐA MÁLUÐ SITT HVORUM LITNUM.

SUMARHÚS 3, HESTI, GRÍMSNESI
VERKKAUPI: JÖRGEN ALBRECHTSEN
KT. 040555-3079, S. 8959141

ÚTLITSMYNDIR m. 1:100

17. SEPTEMBÉR 2007

Haraldur Helgason

091247-4299

HARALDUR HELGASON,
HVASSALEITI 74;

ARKITEKT FAÍ
S. 897 6874