FRÁRENNSLISLAGNIR Í GRUNNI, GRUNNMYND. 1:50

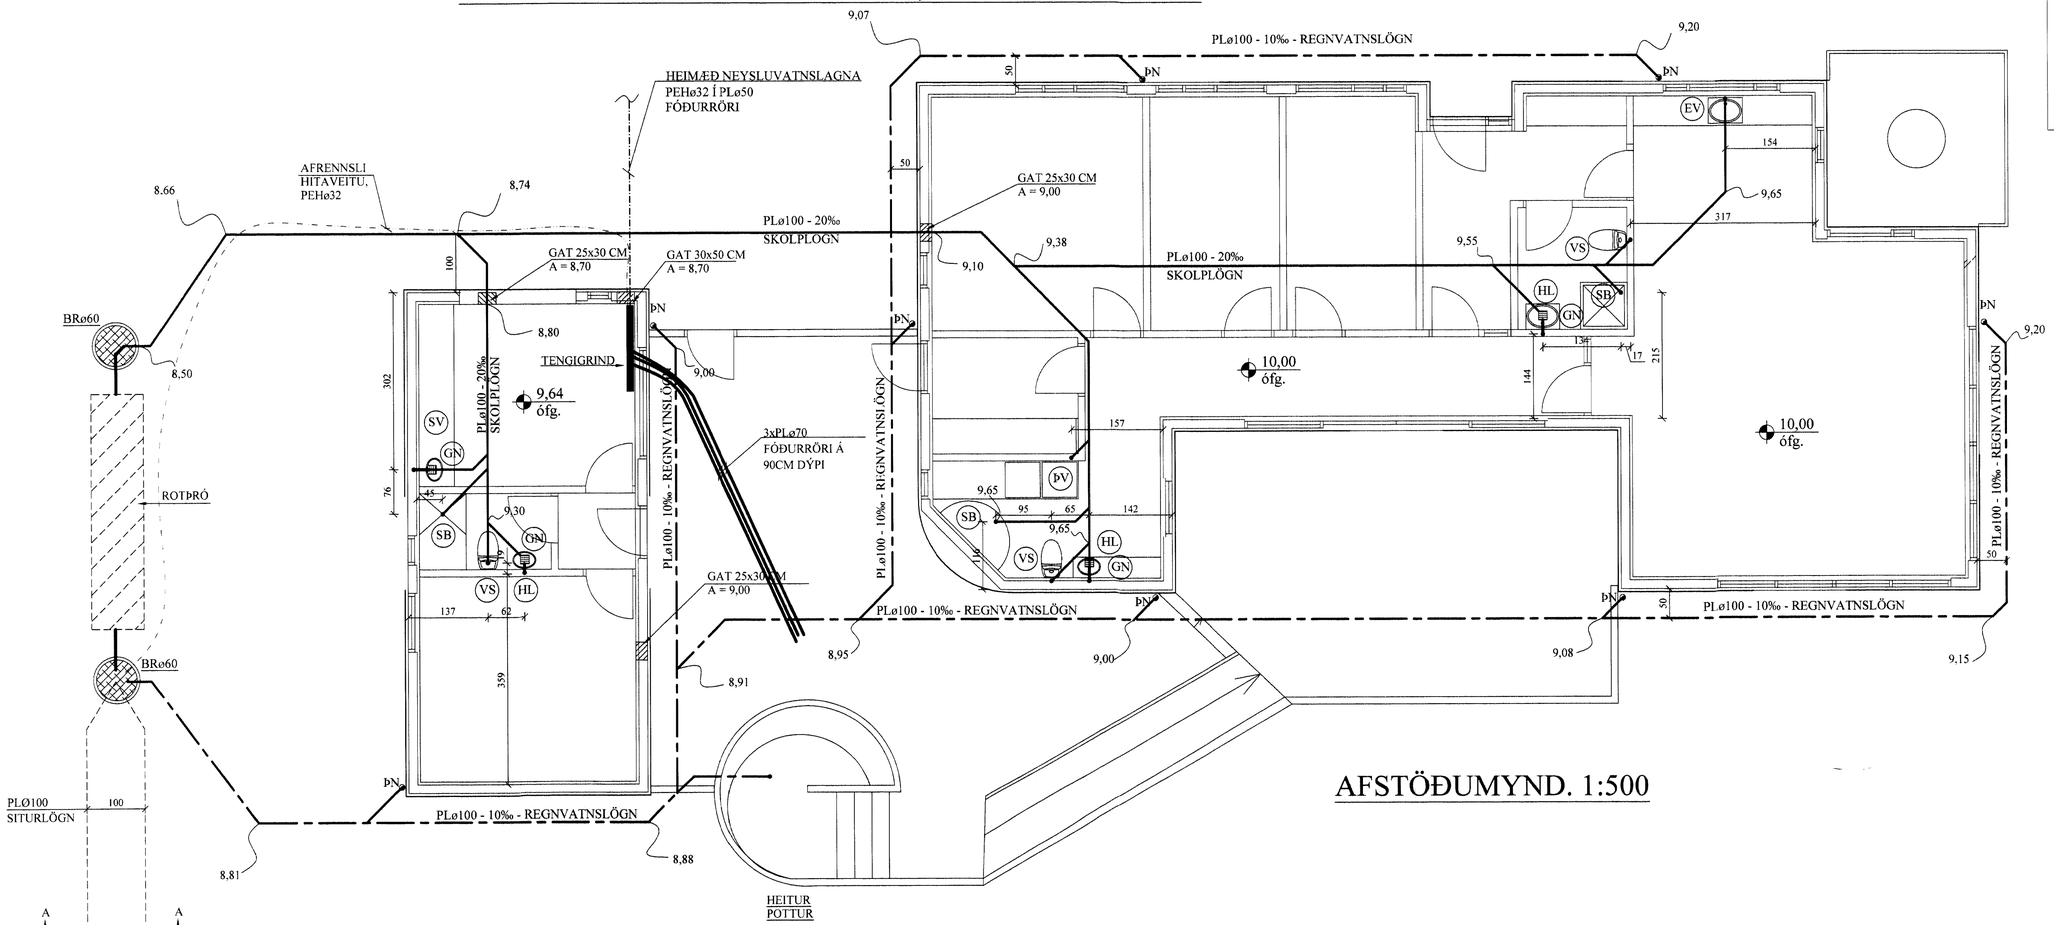

AFSTÖÐUMYND. 1:500

FRÁRENNSLISLAGNIR Í JÖRÐU OG GRUNNI. 1:20

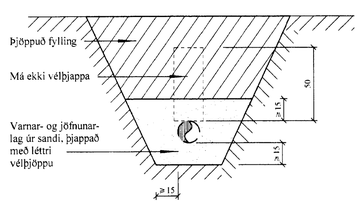

SNIÐ A - A. 1:20
FRÁGANGUR SITURLAGNA

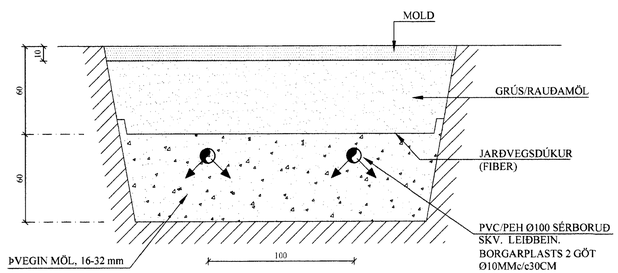

ROTÞRÓ 45438 FRÁ BORGARPLASTI
EÐA SAMBÆRILEG, 3800L, Ø120 CM
L= 402 CM. BRØ60. ALLUR FRÁGANGUR
SKV. LEIÐBEININGUM BORGARPLASTS.

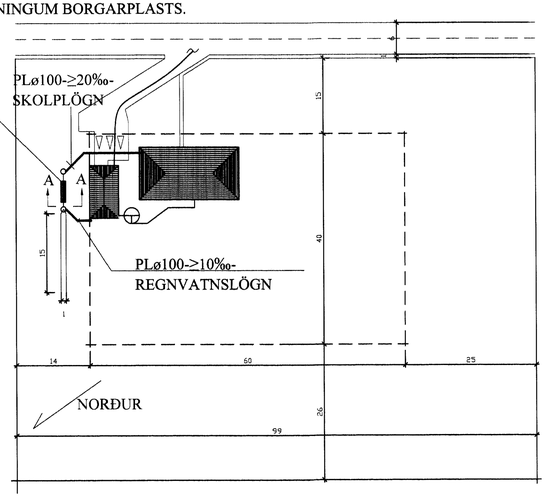

NEYSLUVATNSLÖGN - (HEIMÆÐ PLø32)

BREYTINGAR

TILVÍSANIR:

SKÝRINGAR..... SJÁ TEIKN. NR. 2-01

Reikn.	JKR	OKT. '07	Útgefið:	05.12.2007
Teikn.	LJ	OKT. '07	Kvarði:	1:50, 1:20, 1:500
Ath.				
Samþ.				

SUMARHÚS 3, HESTI Nr. 2-02
Grímsnesi

Verkhluti
FRÁRENNSLISLAGNIR Í GRUNNI, GRUNNMYND, HEIMÆÐAR VATNSV. AFSTÖÐUMYND OG FL.

Jón Kristjánsson
Byggingarverkfræðingur
FVFÍ
Skúlagata 19
101 Reykjavík
Sími: 551-9820 Gsm: 863-2154
Kt: 210754-4629
Netfang: jokris@simnet.is
http://www.vjk.is