


MÓTTEKIÐ


07. OKT. 2008

Byggingafulltrúi uppsv. Ámessýslu og Flóahfr.

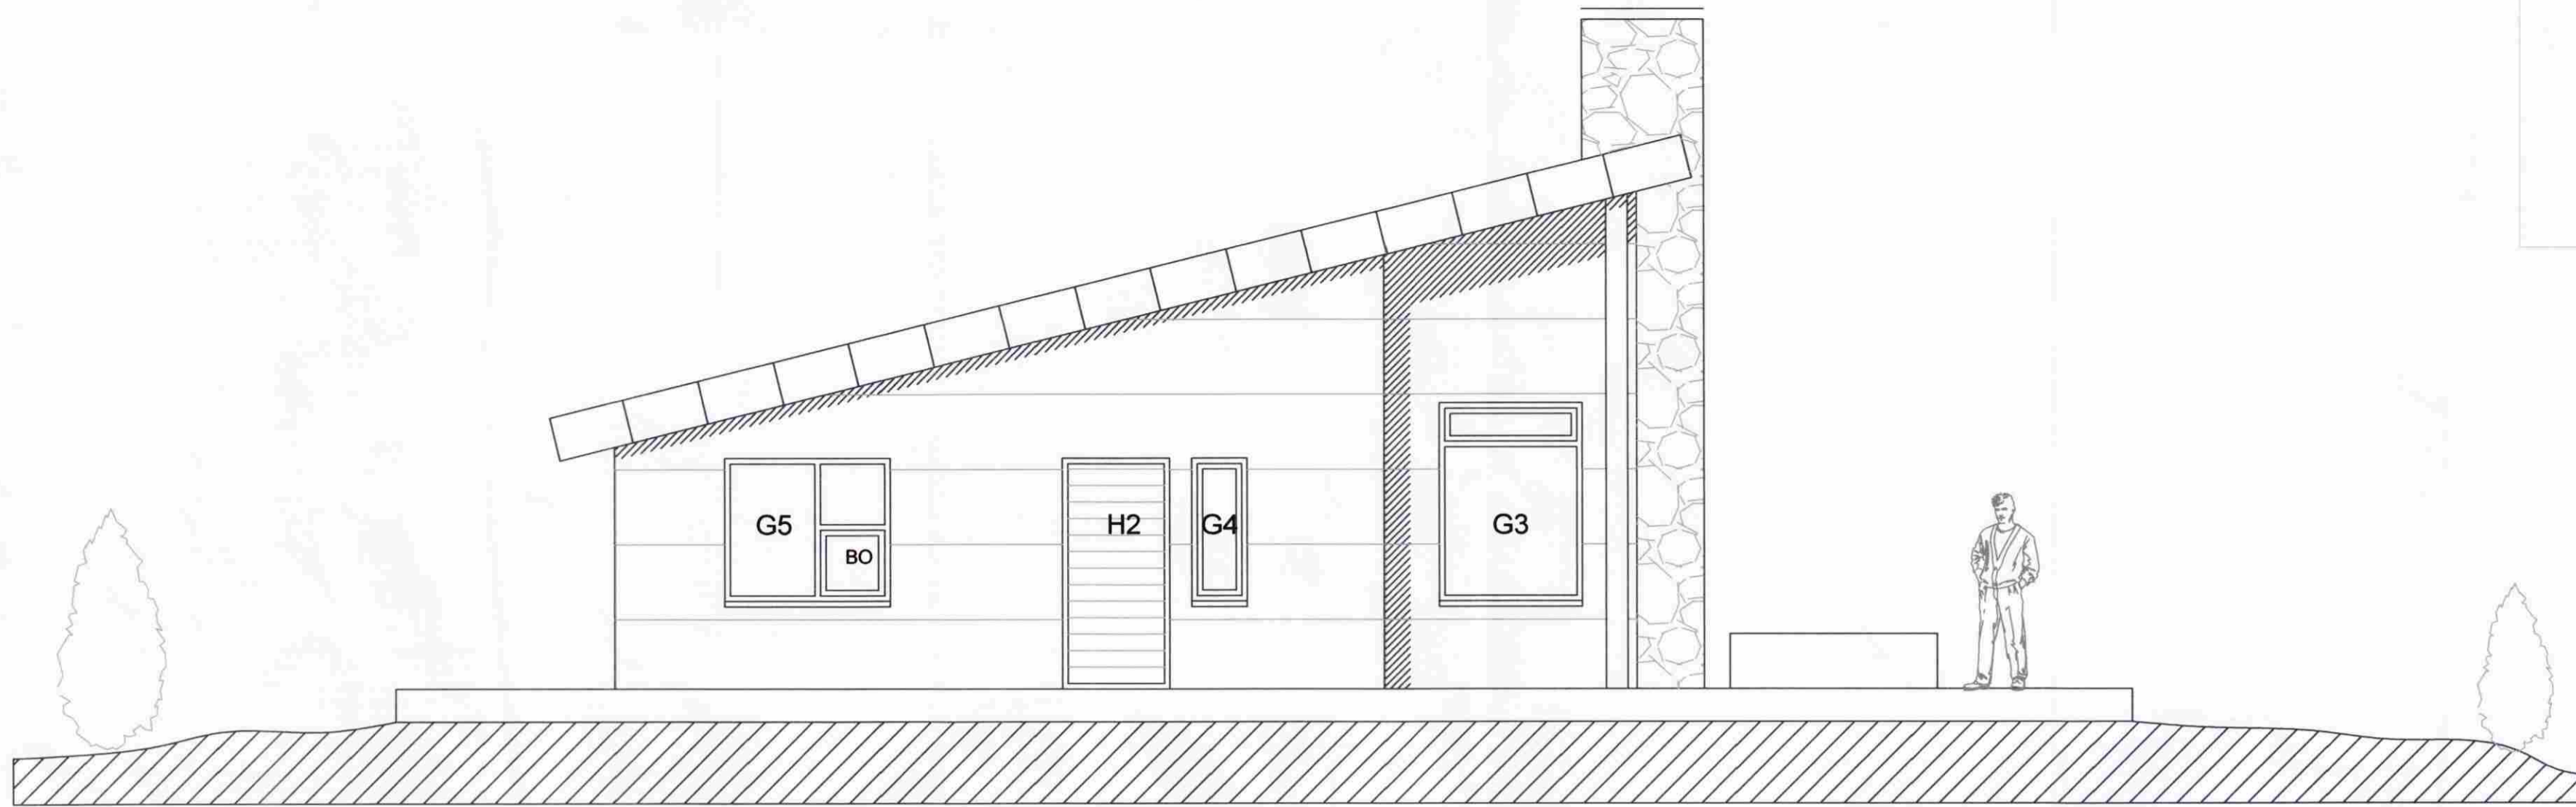

ÚTLIT NORÐVESTUR

1:50

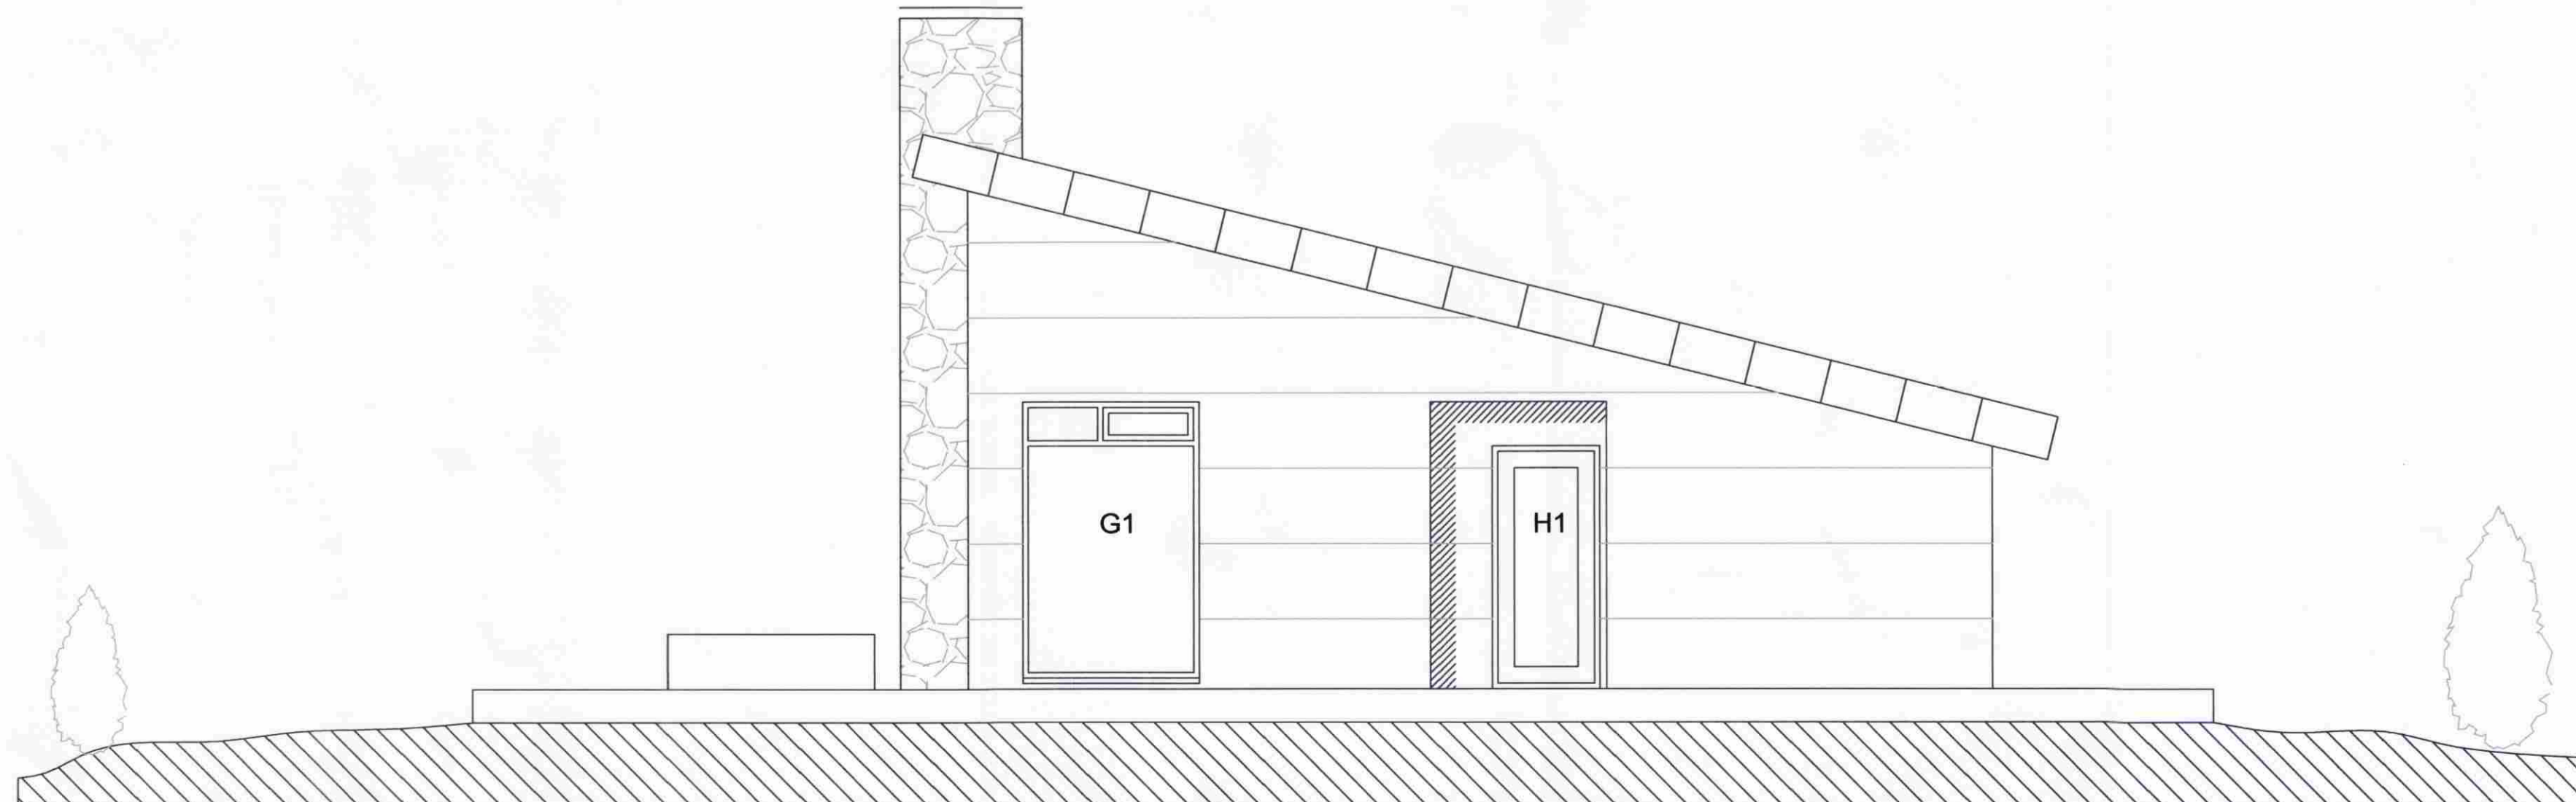

ÚTLIT SUDAUSTUR

1:50

BREYTINGAR

NR.	DAGS.	BREYTING	Sp.

K.J. HÖNNUN EHF 460902-2150

TEL: 554-3232

TEL: 899-3234

E-MAIL kjhonnun@visir.is

HÖNNUN - SKIPULAG - RÁÐGJÖF

KJARTAN RAFNSSON FÍLÍÐSA 270365-3539

JÓN M. HALLDÓRSSON BYGGINGAFR. 091162-3509

SAMBÝKKT

Jón Rafnsson

VERK

HESTUR 32

GRÍMSNESI

TEIKNING

FRISTUNDAHÚS

GRUNNMYND, ÚTLIT OG SNEIÐING

KVARÐI

1:50

DAGS.

22.07.2008

TEIKNAD AF

KR

TEIKNING NR.

13-03