


DEILI X
1:10

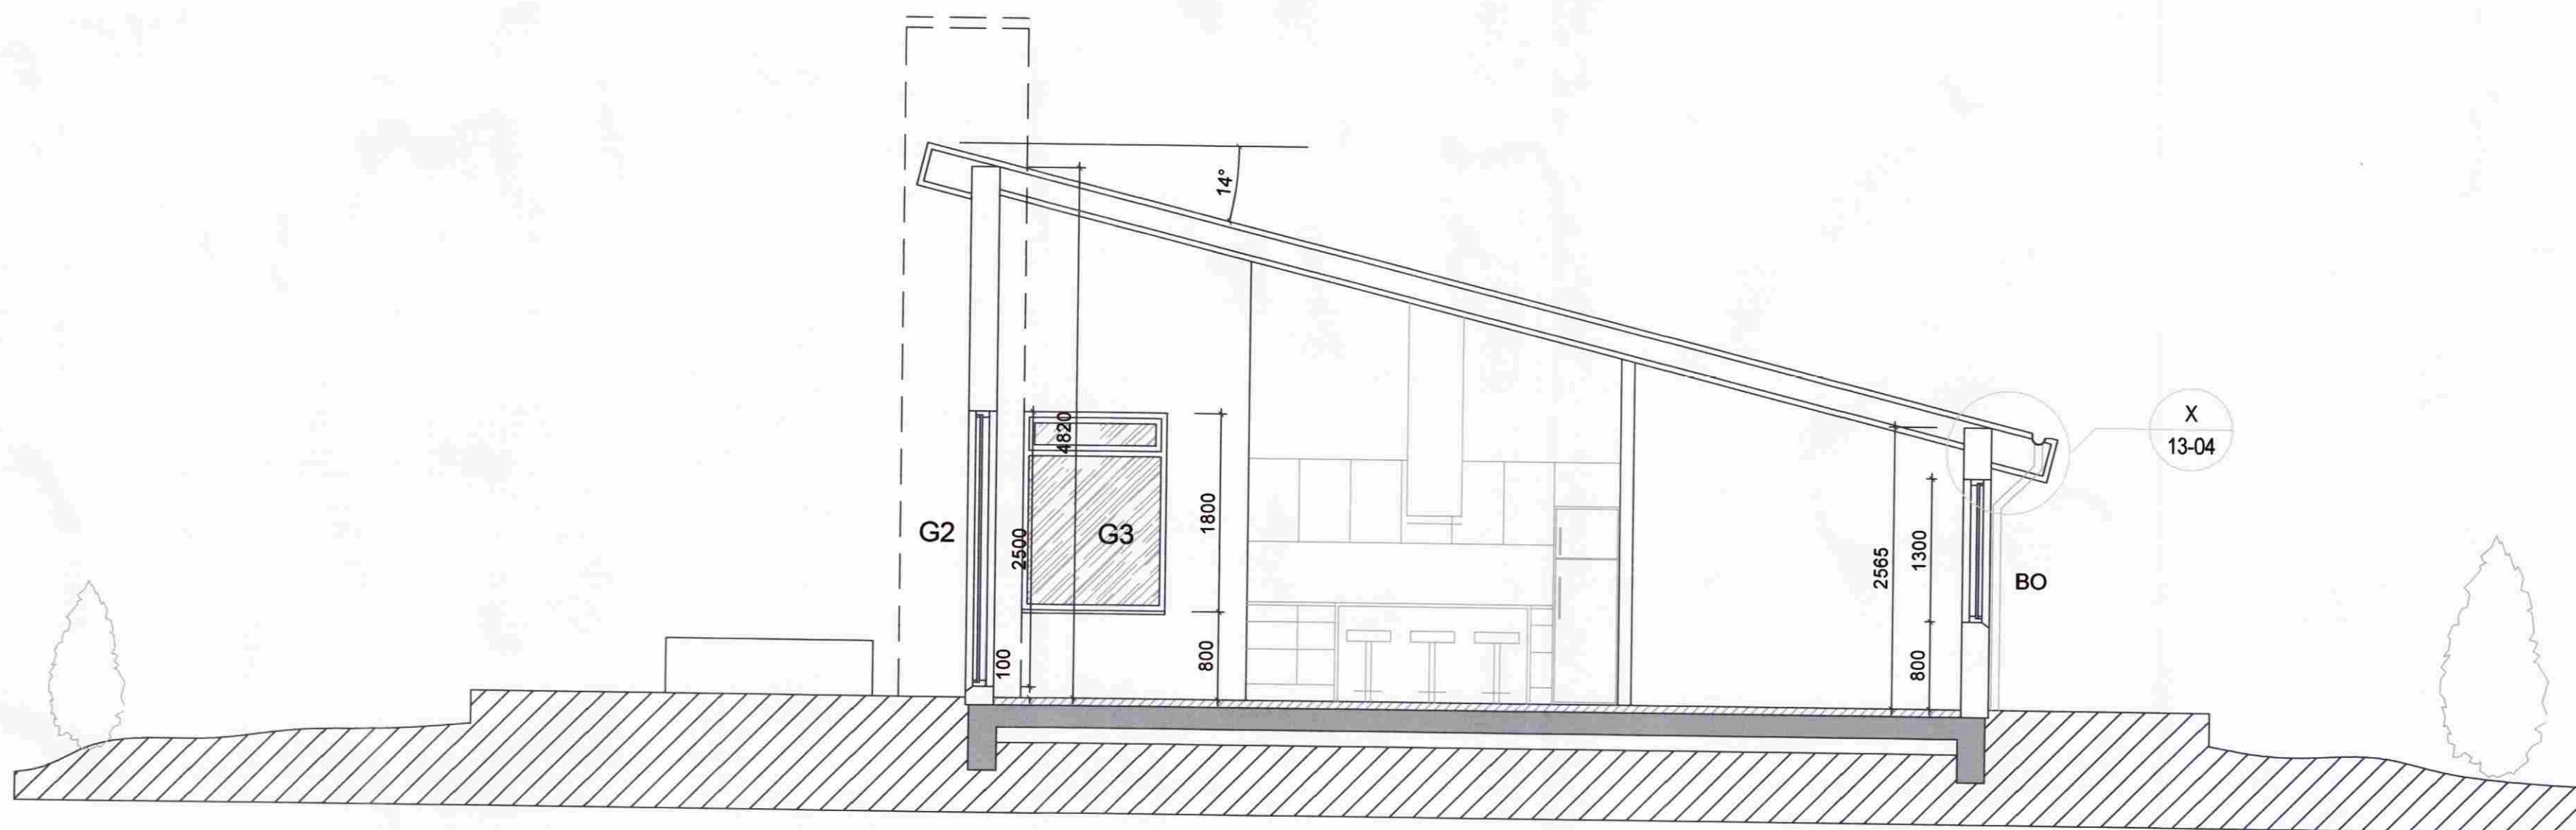

SNEIDING X-X
1:50

MÓTTEKIÐ
07 OKT. 2008
Byggingafultrúi uppsv. Árnessýslu og Flóahf.

BREYTINGAR

NR.	DAGS.	BREYTING	SP.

K.J. HÖNNUN EHF 460902-2150
TEL: 554-3232
TEL: 899-3234
E-MAIL: kjhonnun@visir.is

HÖNNUN - SKIPULAG - RÁÐGJÖF
KJARTAN RAFNSSON FÍLMISA 270365-3539
JÓN M. HALLDÓRSSON BYGGINGAFR. 091162-3509

SAMÞYKKT *Njál Bull*

VERK
HESTUR 32
GRIMSNEI

TEIKNING
FRISTUNDAHÚS
SNEIDING OG DEILI

KVARDI
1:10, 1:50

DAGS.
22.07.2008
TEIKNAD AF
KR

TEIKNING NR.

13-04