


1 2 3 4 5 6 7 8

A
B
C
D
E
F

Rafmagnsheimtaug 1x ø 50mm plaströr.




Frágangur jarðskauts:
Leggja skal vírinn á frostfríu dýpi.
Reka skal niður jarðskautstein úr
heitgalvaniseruðu járni og skal vírinn
fengjast skautinu með pressuðum strengskó.

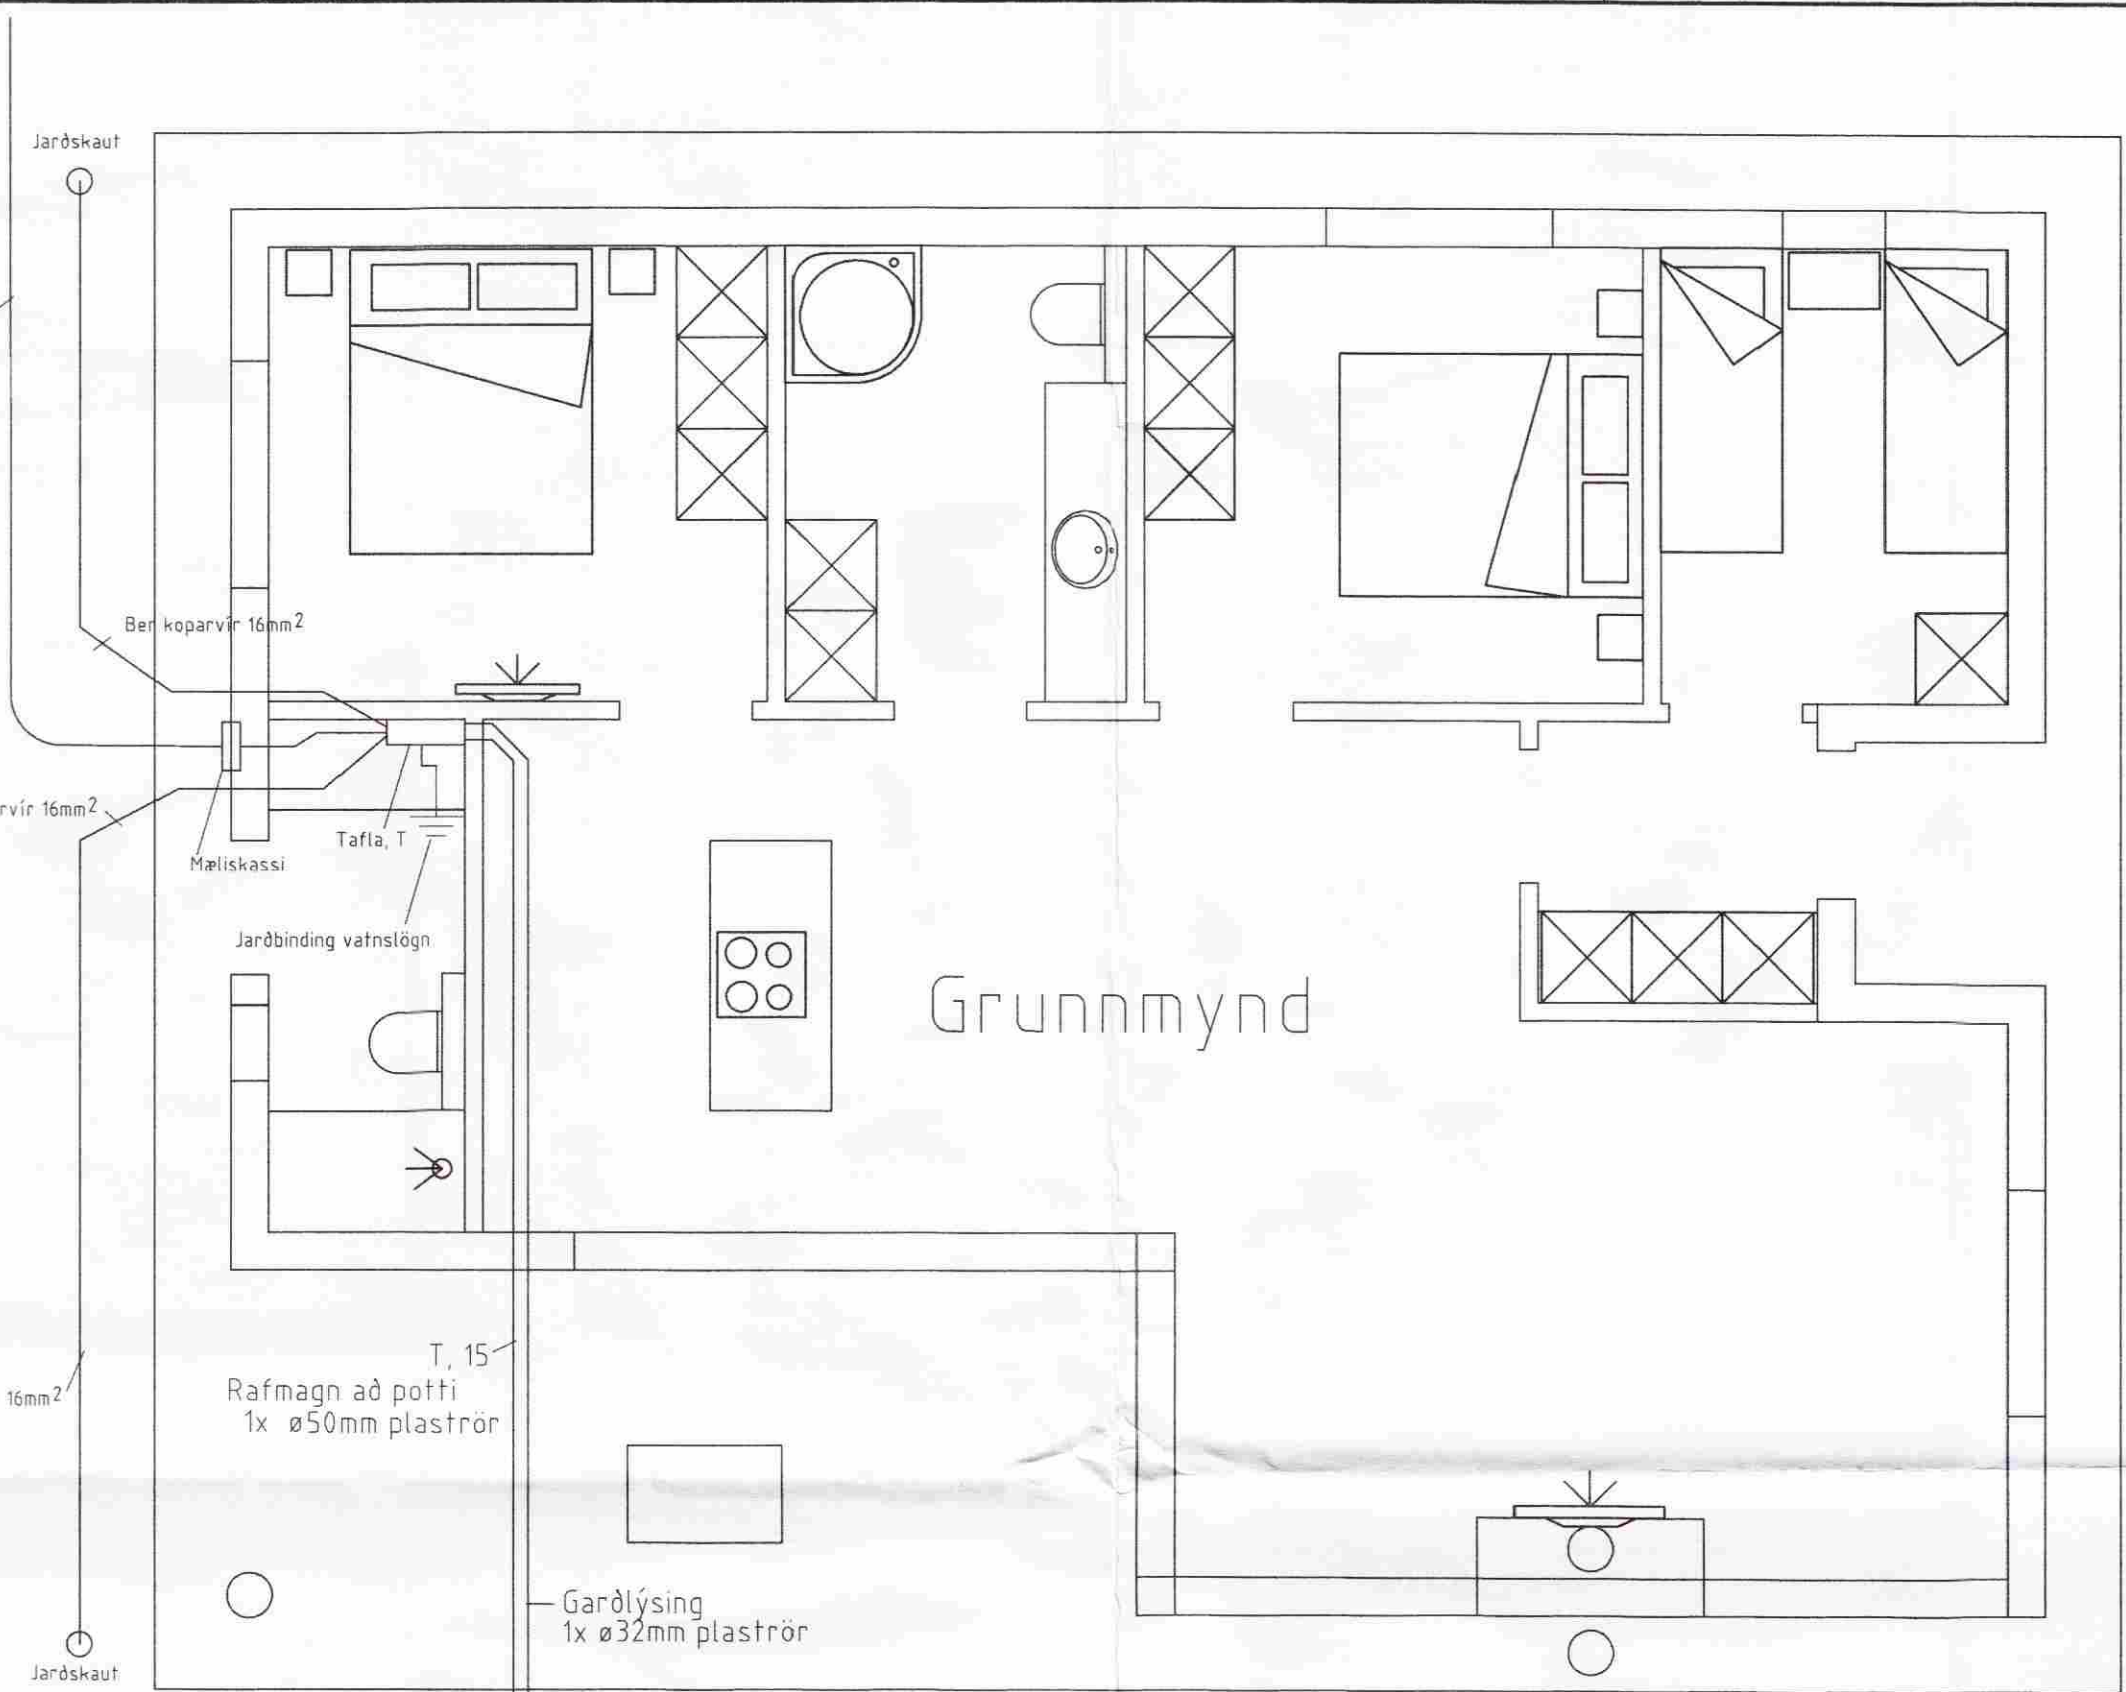

MÓTTEKID
07.08.2008
AM
Byggingafulfrú uppsv. Árnassýslu og Fjóahv.

Frágangur mælakassa skal vera samkvæmt Tæknilegum
fengiskilmálum Samorku,
eyðublað M3.

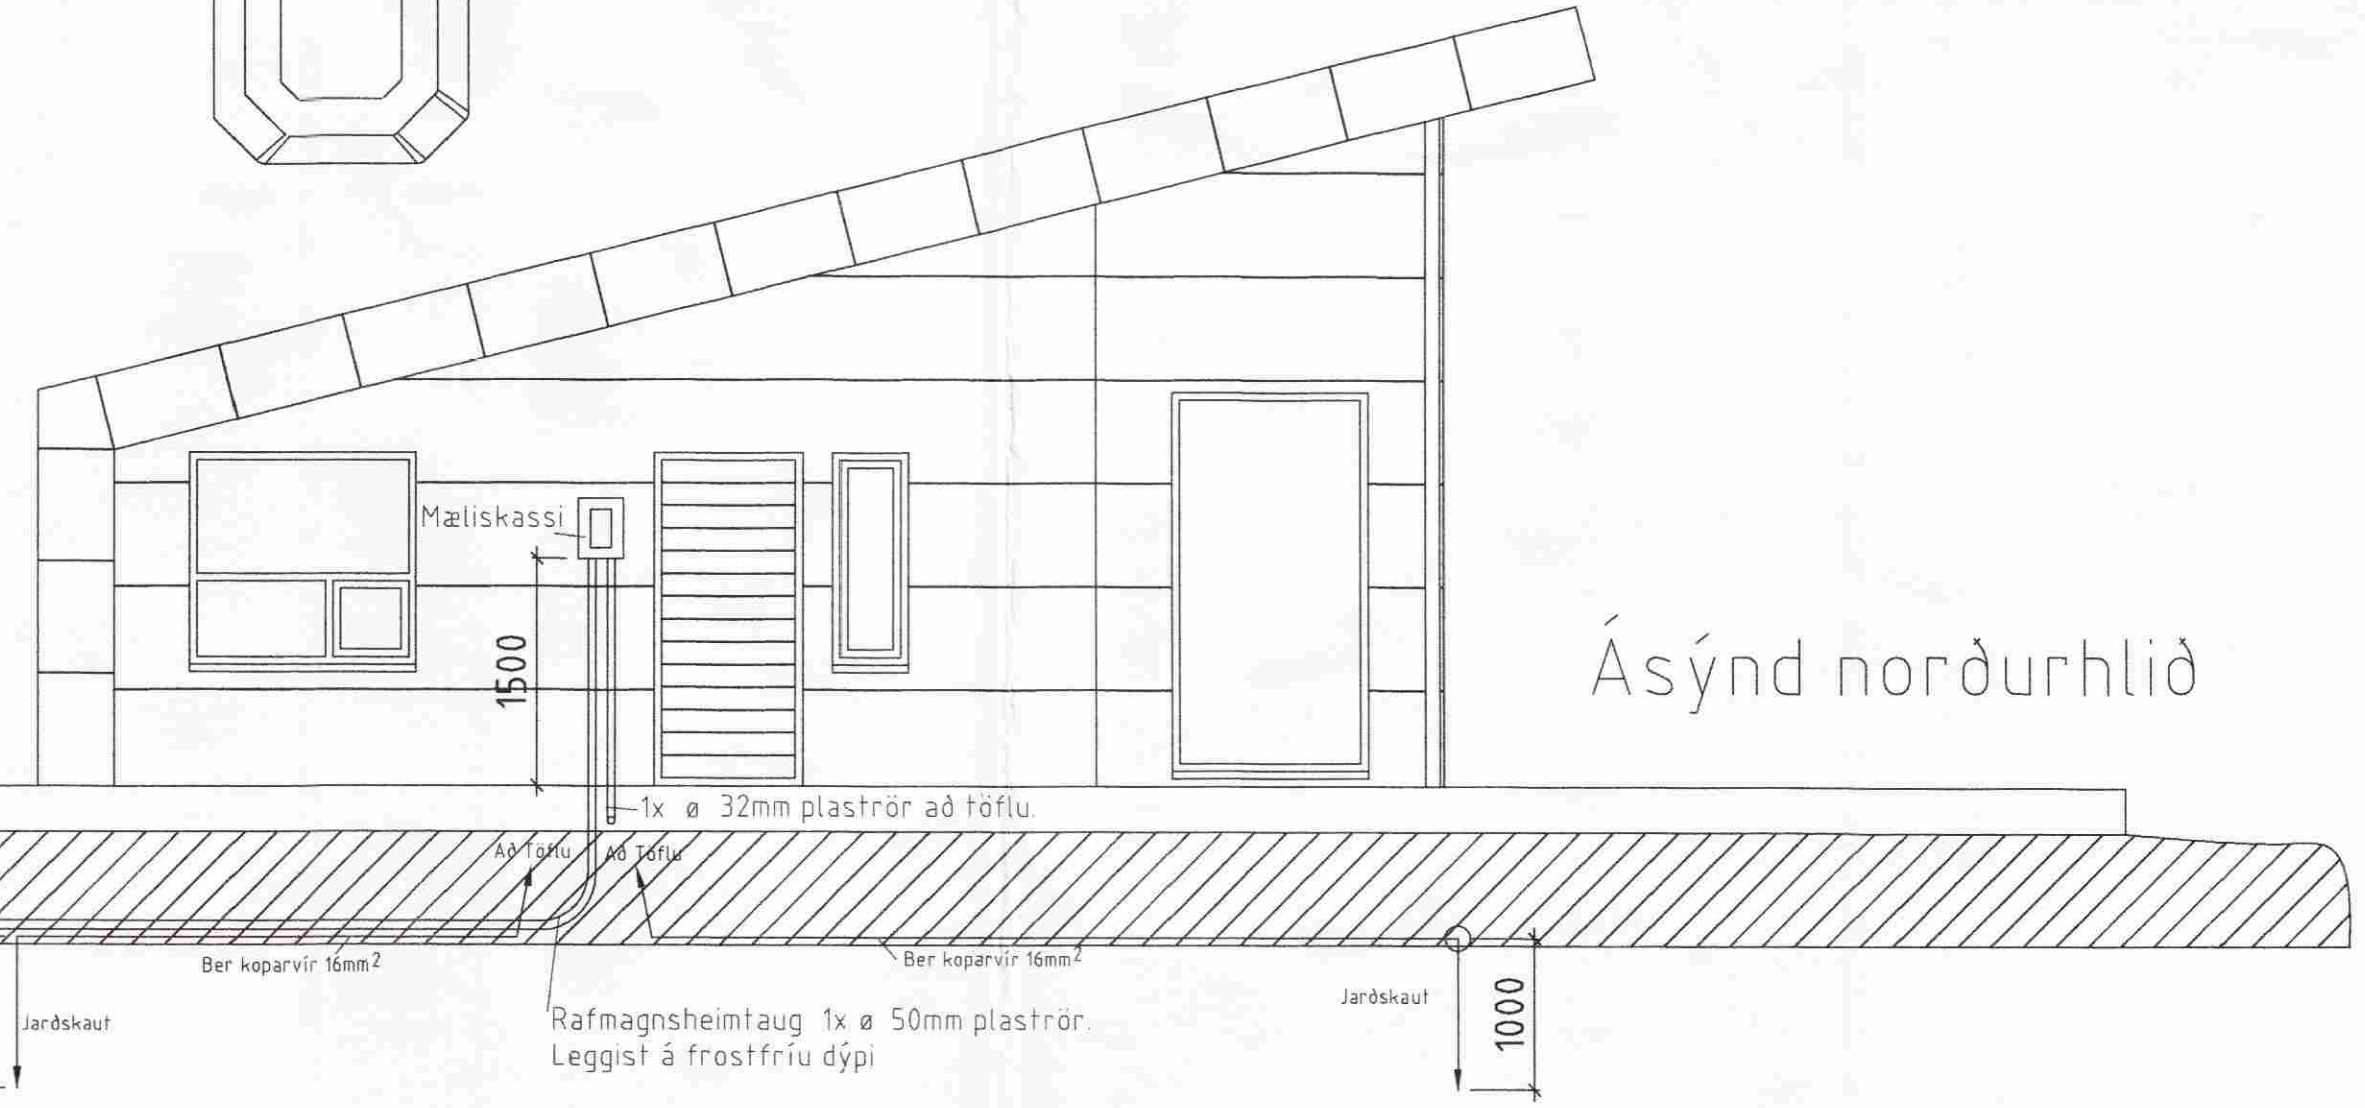

Ásýnd norðurhlíð

1 2 3 4 5 6 7 8

BREYTINGAR

ÓTG.	DAGS.	BREYTING	HA.	YF.

VERKHLUTI
INNTÖK
LÖÐARLAGNIR
JARÐSKAUT

KVARÐI 1:50

HANNAÐ	TEIKNAD	YFIRF.	ÓTGÁFA
BÓ	BÓ	AA	

VERKKAUPI

GÖTUHEITI
HESTUR 32

STADUR
GRÍMSNESI

Ásgeir Arnbjörnsson rafionfræðingur
Kennit. 200352-3359
Kirkjuvellir 9, 221 Hafnarfirði SÍMI 555 4123 / 899 4123

TEIKNING NR.
08-005

BLAD NR.
2 AF 5

N. BLAD NR.
3

DAGS.
2008-08-26

VERK NR.
1016

SAMR.
Ásgeir Arnbjörnsson 2008-08-26

KENNI
200352-3359

8