


MÓTTEKID  
 07.08.2008  
*AM*  
 Byggingafultrúppsv. Árnassýslu og Flóahnr.

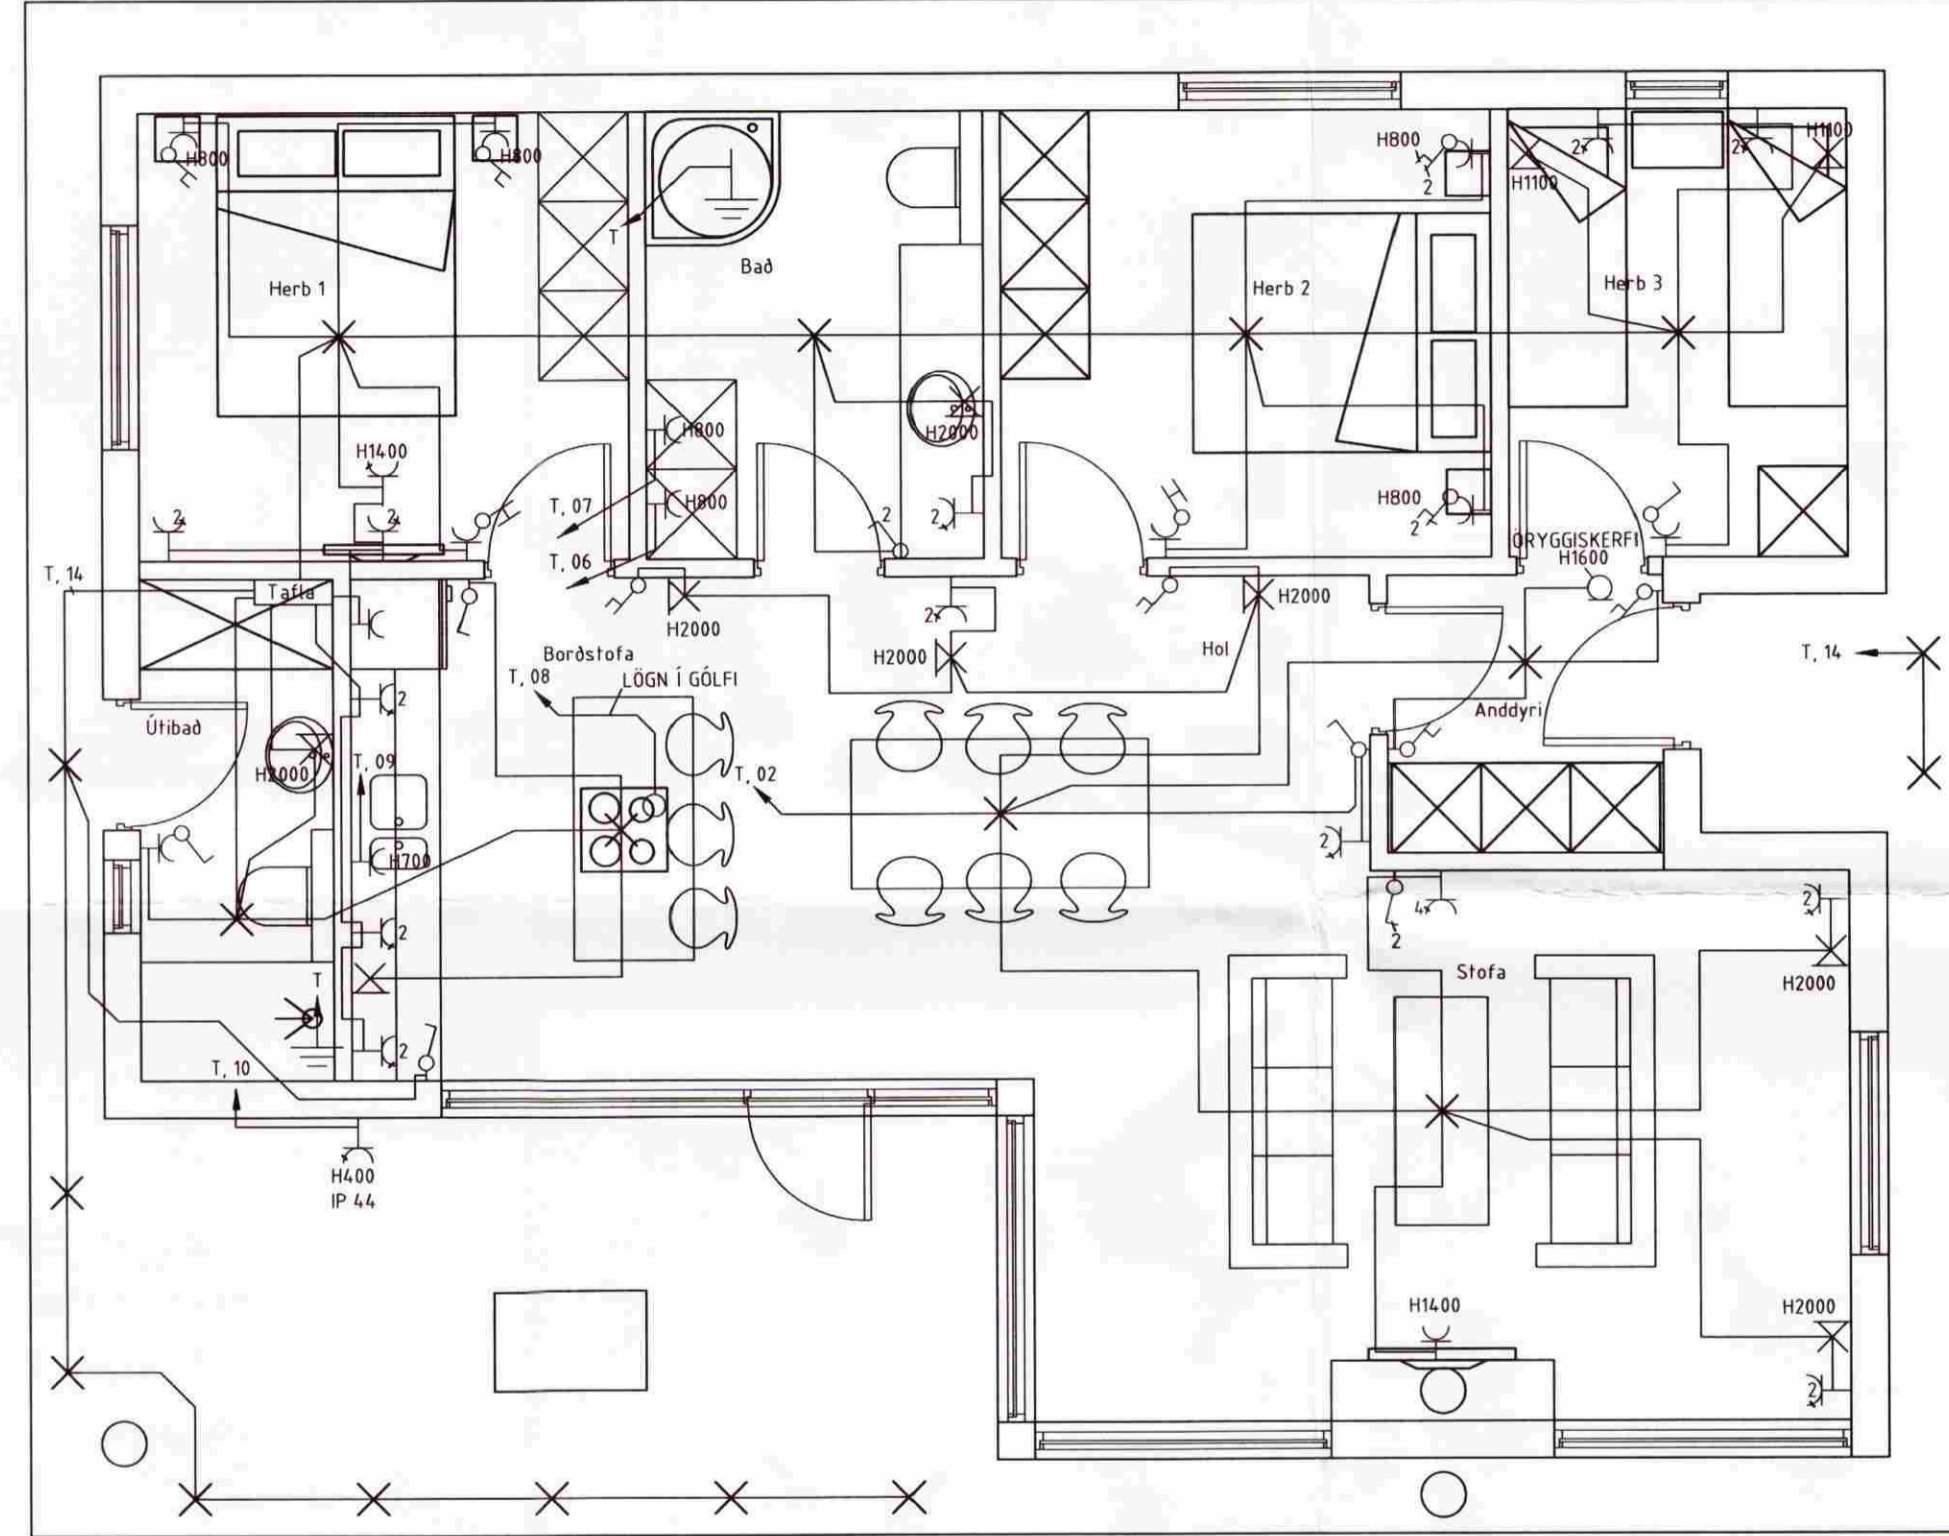

*in málid*

BREYTINGAR				
ÚTG.	DAGS.	BREYTING	HA.	YF.

VERKHLUTI  
**LÁGSPENNULAGNIR**

KVARDI 1:50

HANNAÐ	TEIKNAD	YFIRF.	ÓTGÁFA
BÓ	BÓ	ÁÁ	

VERKKAUPI

GÖTUHEITI  
**HESTUR 32**

STABUR  
**GRÍMSNESI**

Ásgeir Ambjörnsson rafionfræðingur  
 kennit. 200352-3359  
 Kirkjuvellir 9, 221 Hafnarfjörð SIMI 555 4123 / 899 4123

TEIKNING NR.	BLAD NR.	N. BLAD NR.
08-005	3 AF 5	4

DAGS.	VERK NR.
2008-08-26	1016

SAMP. *Ásgeir Ambjörnsson* KENNIT. *200352-3359*