




Samþykkt  
 0.8 AUG. 2007  
*Hilmar Gunnarsson*  
 Byggingarfulltrúi uppsveita Árnessýslu

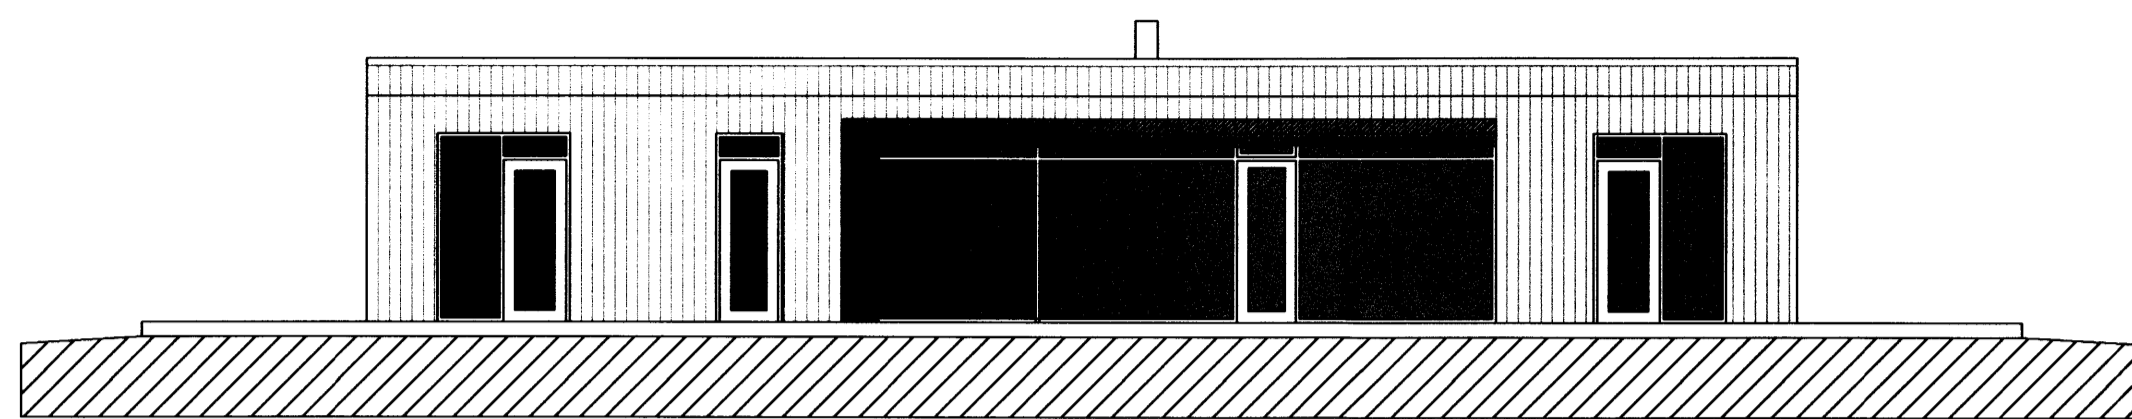


ÚTLIT SUÐUR  
 1:100

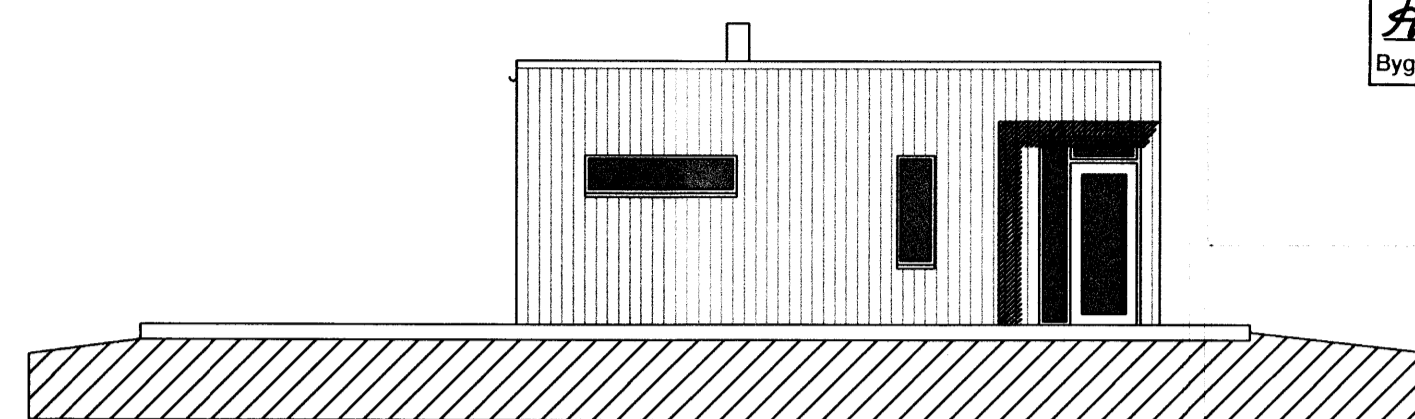


ÚTLIT AUSTUR  
 1:100

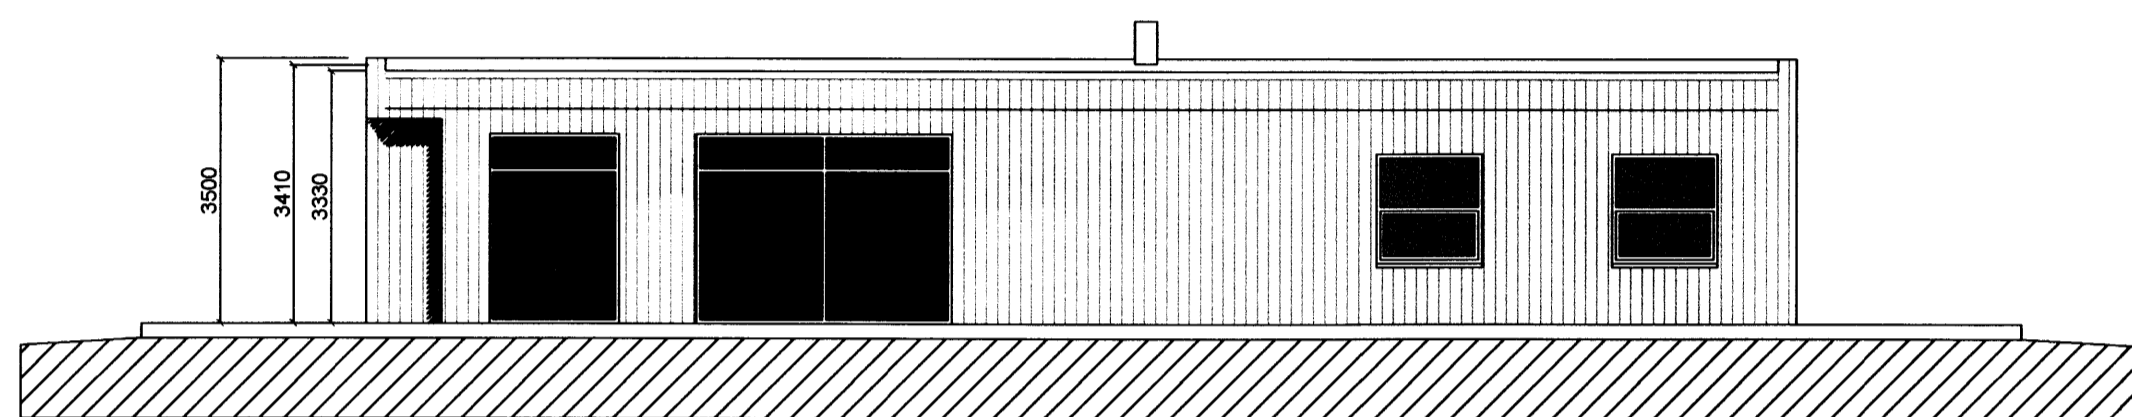


ÚTLIT NORÐUR  
 1:100

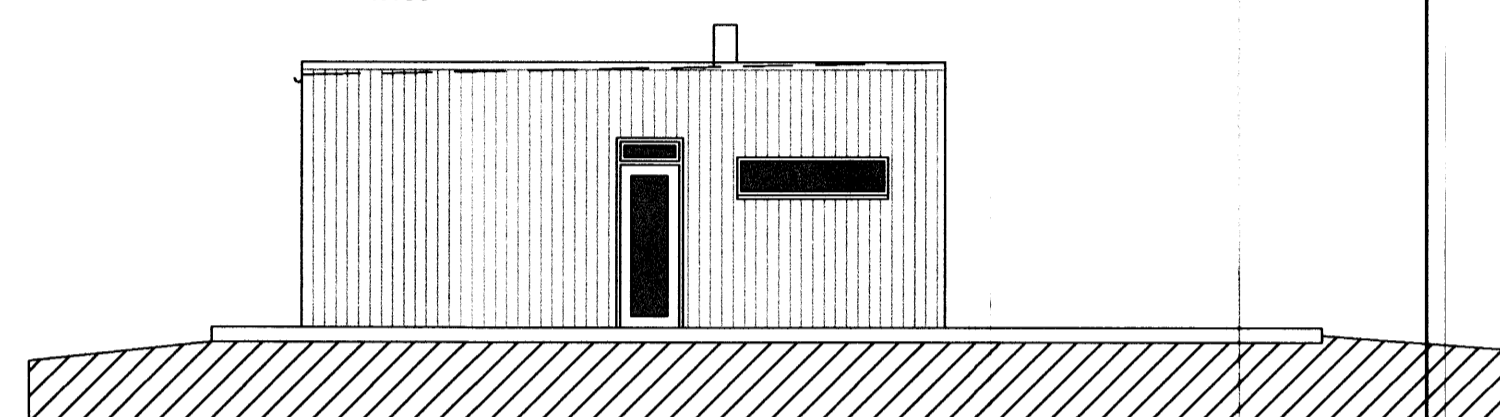

ÚTLIT VESTUR  
 1:100

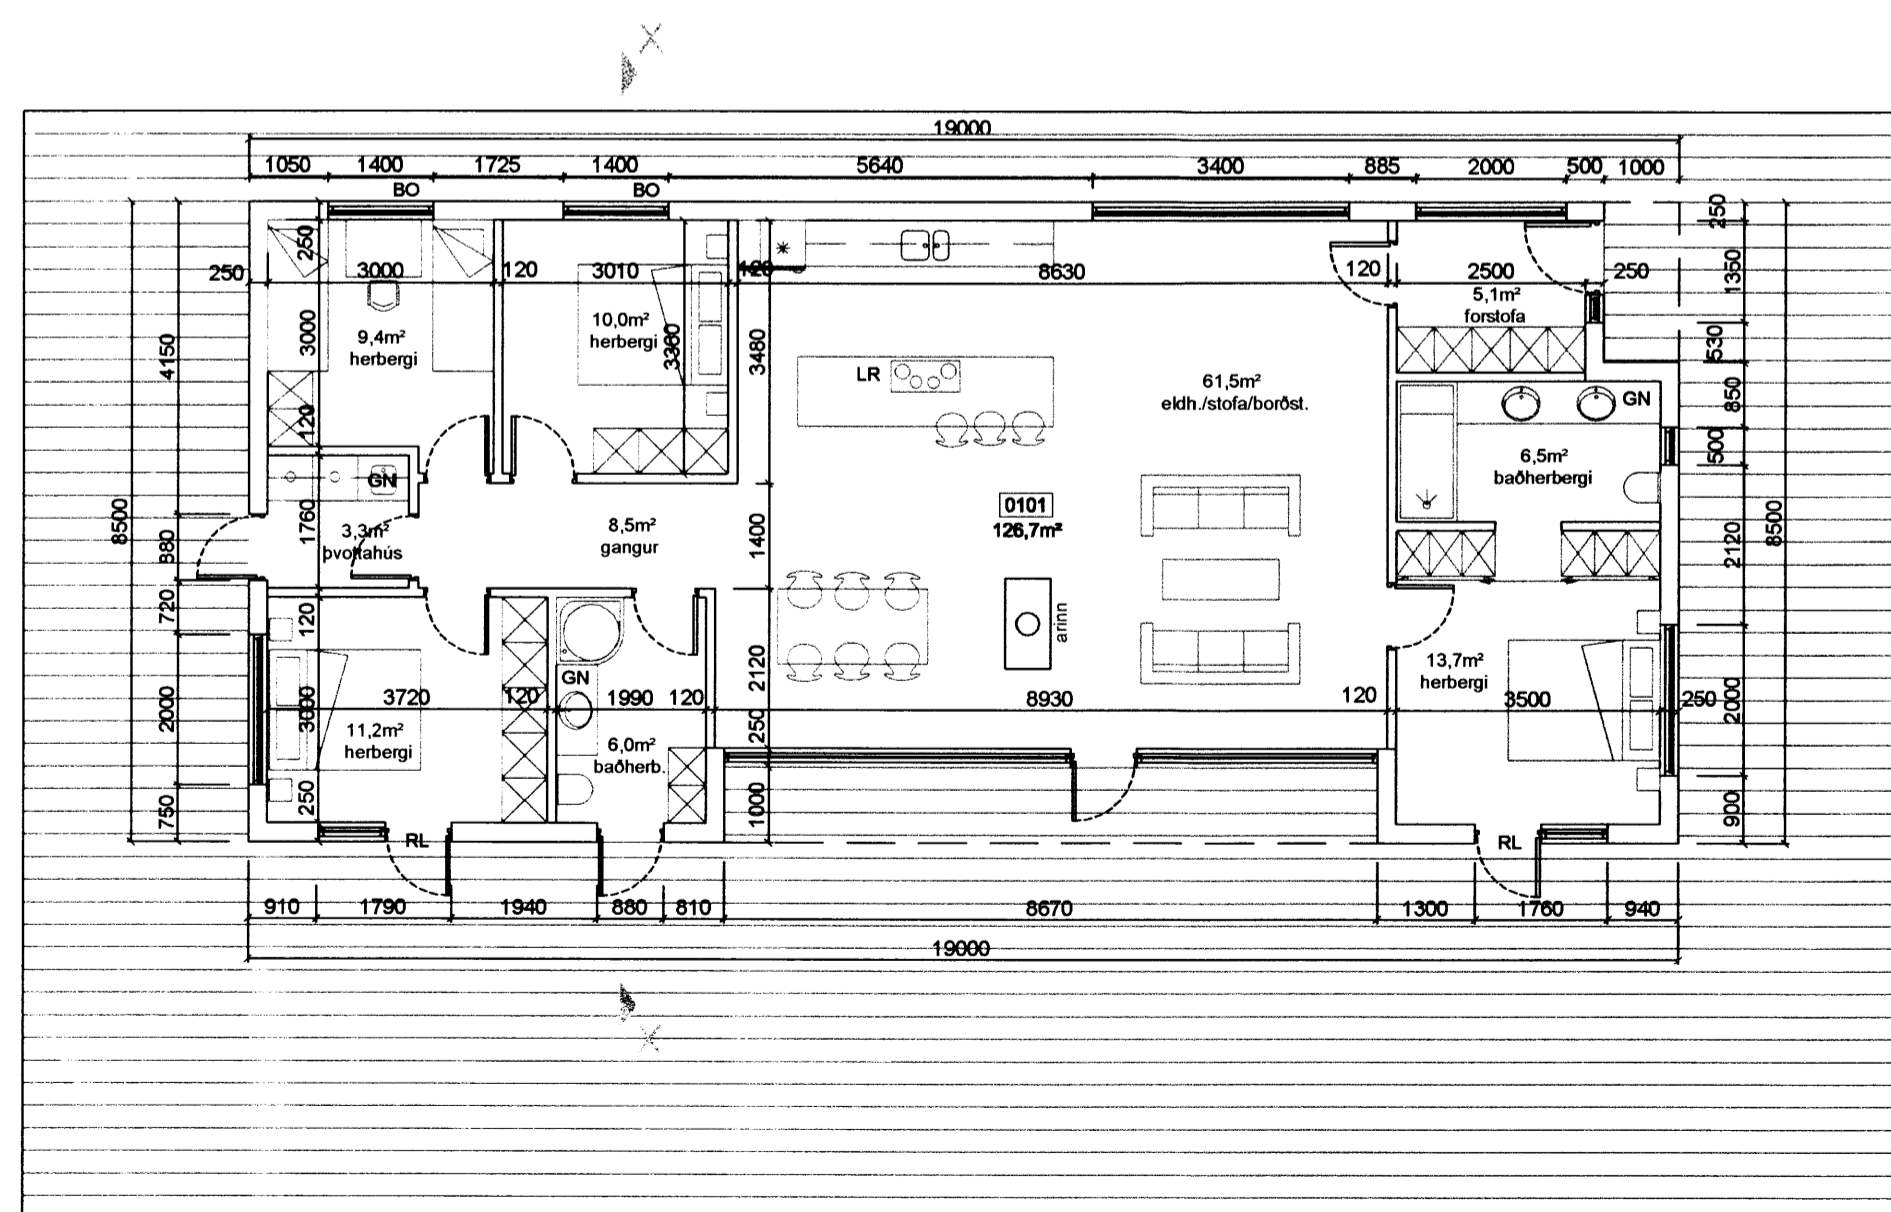

GRUNNMYND  
 1:100

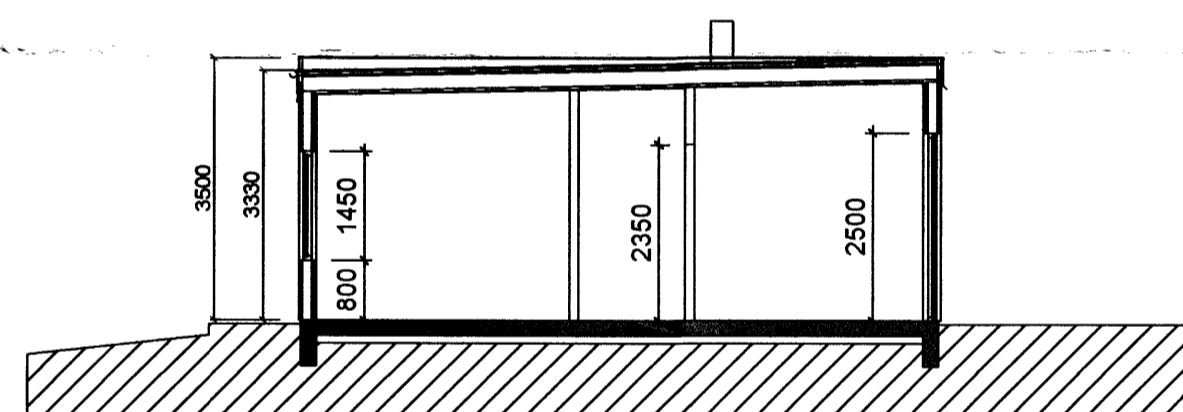

SNEIDING X-X  
 1:100

BYGGINGALÝSING:  
 TIMBURHÚS BYGGT Á HEFÐBUNDIN HÁTT STAÐSTEYPTIR SÖKKLAR OG PLATA. EINANGRÁÐ UNDIR PLÖTU  
 ÚTVEGGJASTODIR 125X50mm. KLÆDDAR 9mm. KROSSVIÐ AÐ UTANVERÐU OG MEÐ 20mm. LOFTUNARLISTUM UNDIR HARÐVIÐARKÆÐNINGU. 100mm. STEINULLAREINANGRUN MILLI STOÐA LOKAÐ MEÐ RAKASPERRU, AFRETTUNAR OG RAFMAGNSGRIND UNDIR GIPSPLOTUKLÆÐNINGU ÚTVEGGJA.  
 GIPSPLOTU MILLIVEGGIR STEINULLAREINANGRUN.  
 ÞAK KLÆTT VIÐURKENNDUM ÞAKDÚK MEÐ 200 mm STEINULLAREINANGRUN UPPBYGGT AF TIMBURSPERRUM. LAGNALEIÐIR Í PLÖTU OG Í MILLIVEGGJUM BEGAR VIÐ Á. GLUGGAR OG HURÐAR ÚR TIMBRI, REYKSKYNJARAR OG SLÖKKVIÐÆKI Í SAMRÁÐI VIÐ ELDVARNARYFIRVÖLD. NIÐURFÖLL Í BLAUTRÝMUM.  
 ALLUR FRÁGANGUR ROTÞRÓAR OG SITURLAGNA SAMKV. REGLUGERÐ.

HELSTU STÆRÐIR:  
 1. HÆÐ 150,0 m²  
 RÚMMÁL 541,5 m.

LANDNR. 196622  
 STAÐGR. 44800230  
 STÆRÐ LÓÐAR 8345,0 m²

BREYTINGAR			
NR.	DAGS.	BREYTING	SÞ.

K.J. HÖNNUN EHF.  
 HÖNNUN, SKIPLAG, RÁÐGJÖF  
 VASKI, MAL, MAL, MAL  
 MAL, MAL, MAL, MAL

SAMÞYKKT  
 VERK  
 HESTUR  
 FRISTYÐING

TEIKNING  
 GRUNNMYND  
 BYGGINGALÝSING

KVARÐI  
 1:100

DAGS.  
 28.07.2007  
 TEIKNAD AF

TEIKNING NR.