


SNEIÐING X

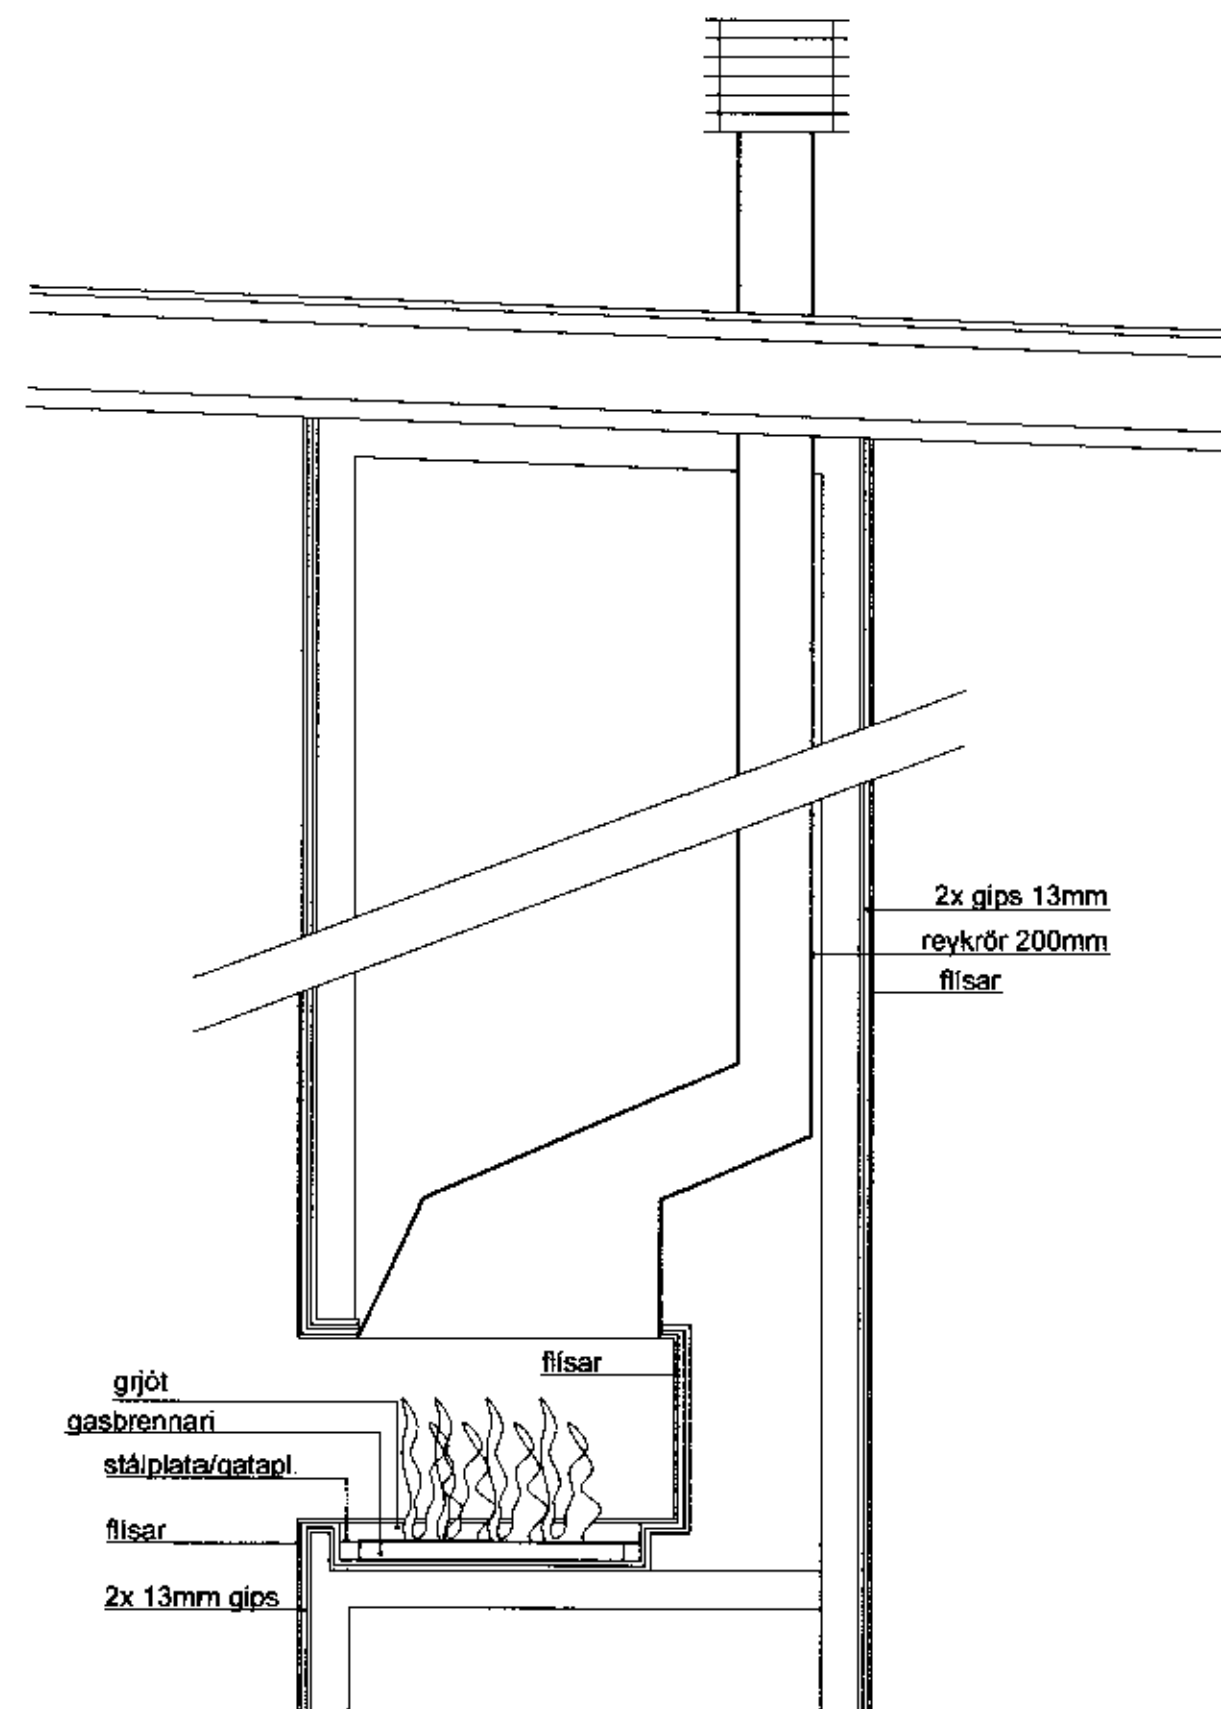


SNEIÐING Y

MÁL ATHUGIST Á STAÐNUM ÁÐUR
EN FRAMKVÆMD HEFST

SKÝRINGAR:

GAS ARINN ER UPPBYGGÐUR AF 2X 13MM GIPSPLÖTUM Á MÁLMGRIND.
ARINN ER FLÍSALAGÐUR. GASKÚTUR ER HAFÐUR Í GEYMSLURÝMI/ÞVOTTAHÚSI
OG GASID LEITT Í 10MM KOPARRÖRI FRÁ GASKÚT.
FRÁGANGUR VEGNA ARINS OG ARINSPÍPU ER SAMKVÆMT 191-193 GR.
BYGGINGAREGLUGERÐAR ÁSAMT LEIÐBEININGUM BRUNAMÁLASTOFNUNAR.

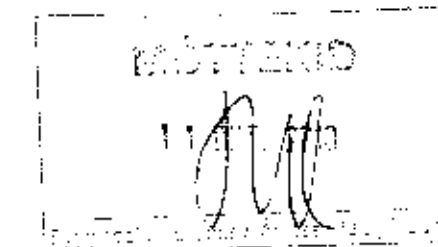

BREYTINGAR			SP
NR.	DAGS	BREYTING	

SAMPYKKT
VERK *[Signature]*

TEIKNING

KVARÐ

DAGS

TEIKNING NR.

TEIKNAD AF