


Efni og frágangur lagna sé i samræmi við holræsareglugerð

Jarðvatns og regnvatnslögn φ 100 samskeyti óþókkud

Brunnar φ 100 Sm

Gólfhæð sé 21,0 m

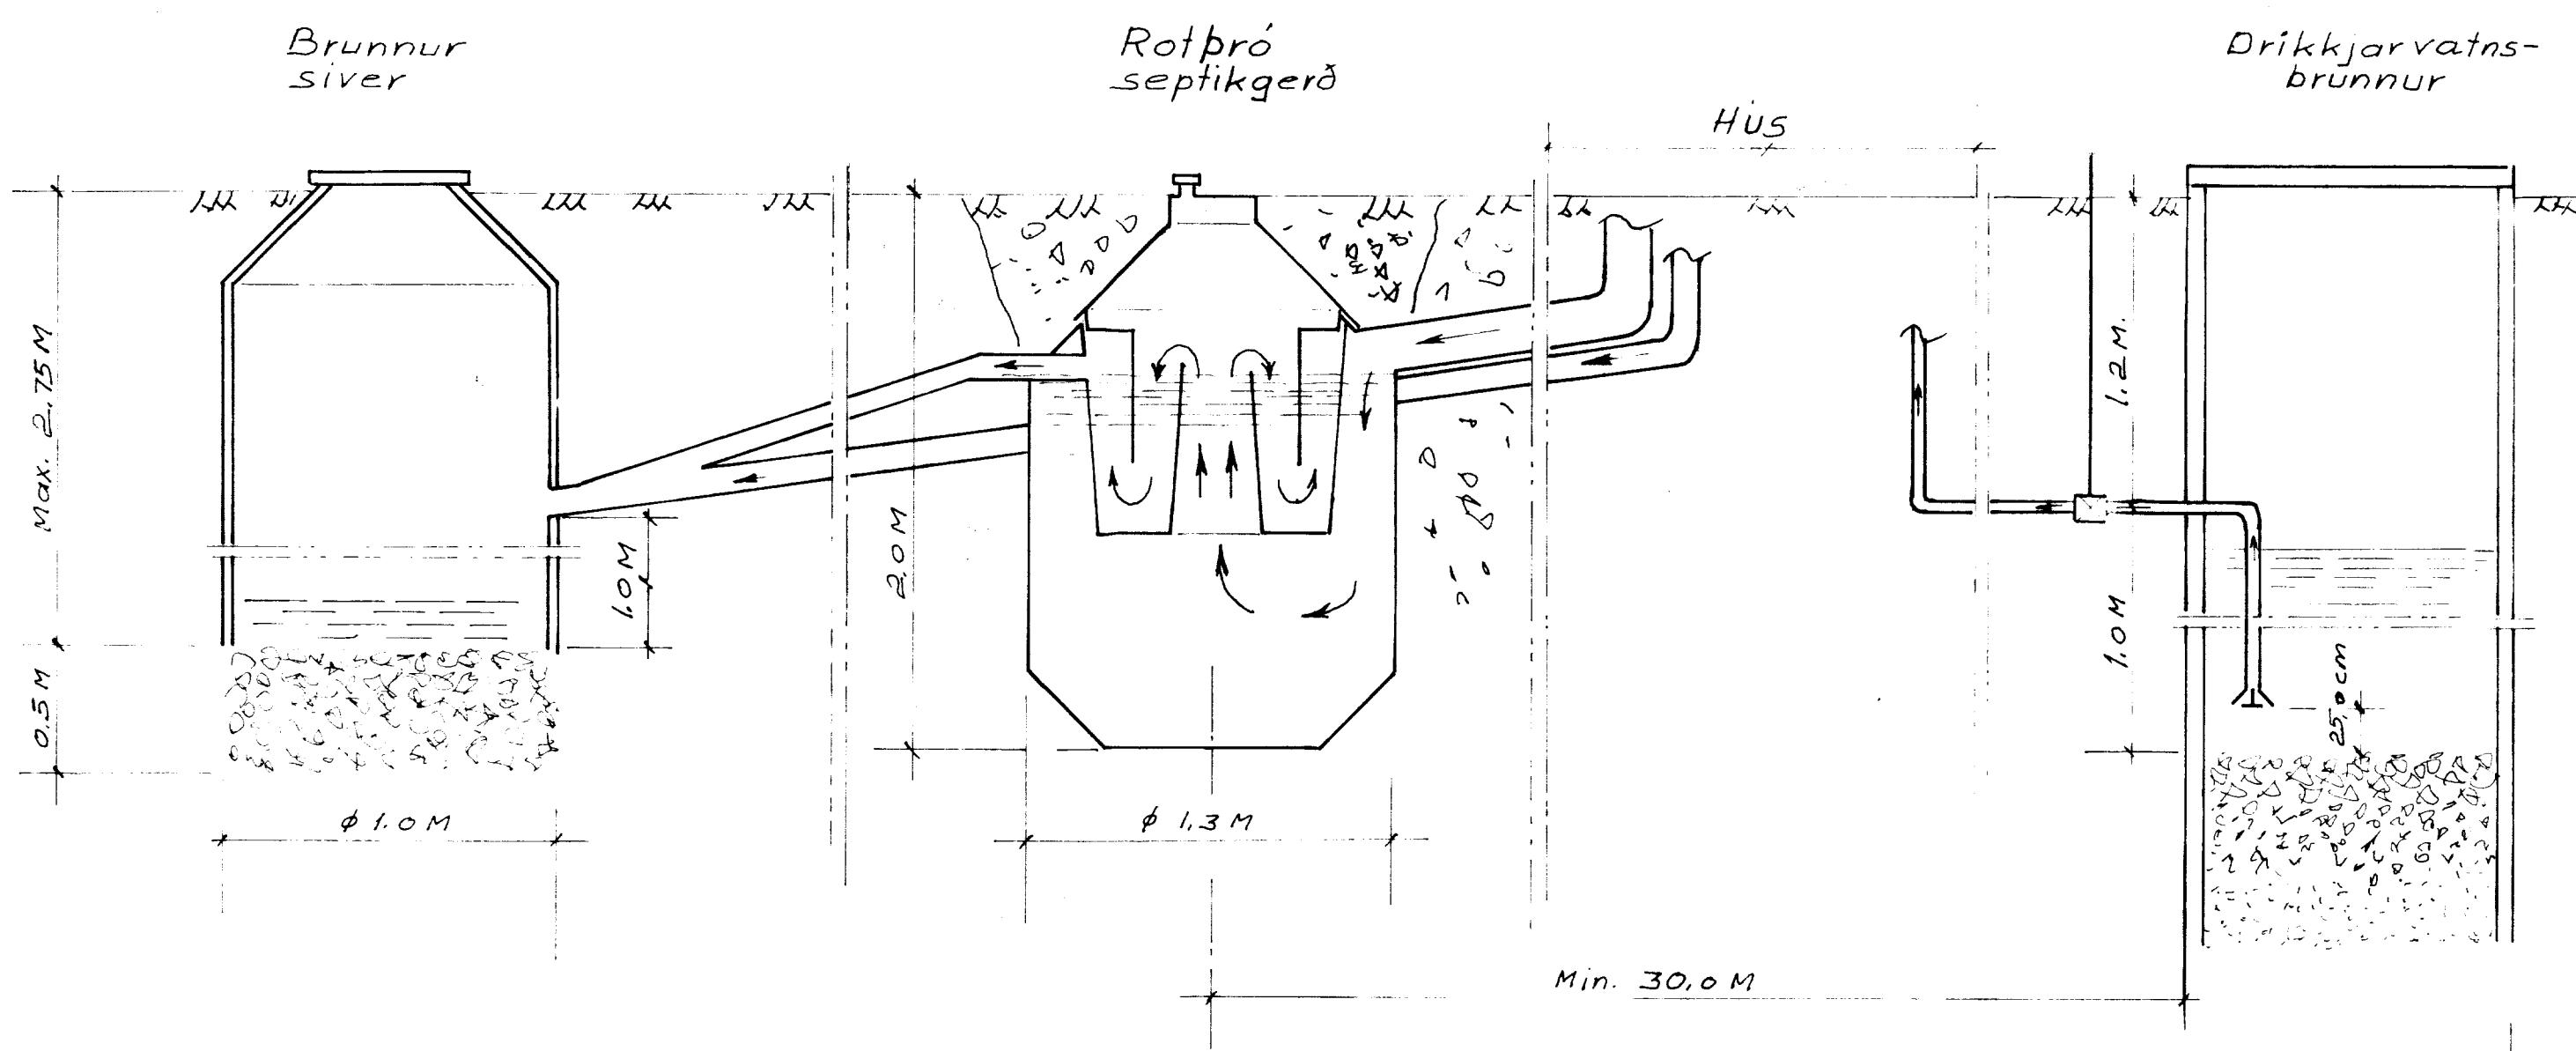

Fylling
Plast 0,4 mm
Siturlohn φ150p
Hrein mold 20-50mm

STADSETNING:

Rotþróna má ekki staðsetja nær ibúðarhusi en 5 m og ekki fjar er 30 m. Frárennslispipa skal liggja fyrir neden botn vetrabóls sé þó í grend, og minnst í 30 m fjarlegð. Grafa skal fyrir þrónni niður á frostfríu þettan jarðveg. Fylla skal að þrónni með frostþolnu efni, a.m.k. niður á frostfritt dyp.

Frárennslögn frá rotþró skal vera úr Ø 100 mm pipum. Sé jarðvegurinn sandur, móð eða gjúpt hraun má hleypa frárennslinu beint niður jarðveginn. Sé um þettan moldarjarðveg að ræða, ma vesta frárennslini í lokanum skurð fyltan með sandi og móð, eða lekpró sjá tekningar og síðan í opinn skurð eða leik. Til að halda sandnum í ðóurnefndum skurði hreinum, má setja klór í frárennslögnina og draifa klór yfir yfirborð skurðarins, þetta skal aðeins gert í rigningu til að grður brenni ekki. Ekki skal hreinsa með klór þar sem frárennslí er veitt í að eða vatn. Tenging aðrennslislagnar og frárennslislagnar við rotþró skal vera þétt.

LOFTRÆSTING:

Rotþró skal loftresta, annað hvort gegn um aðrennslislögn upp úr þeku, með Ø 70 mm jérmpipi eða með Ø 50 mm jérmpipi upp úr rotþró. Loftrestipipa þessi skal vera útbum með hettu, eða svanaháði til að fyrirbyggja grjótkast ofan í rotþróna.

TÆMING:

Aður en rotþróin er tekin í notkun skal fylla hana með vatni og skal hún fyllt í hvert skipti sem hún er tæmd, en þó barf að gera einu sinni á ári.

Happilegt er að nota heugsugu við tæminguna.

Ávalt skal skilja eftir sem svarar ca. 1/10 hluta af neðsta rotneða leginu, til að viðbæðu áframhaldandi gerjun. I hvert skipti sem þróin er tæmd, skal setja í hana eina fótu af leskjudu kalki til að suðvæða gerjun.

ÓHEIMILT

ER ÁÐ UMÐUR EFTIR PESSARI
LEININGU NEÐA MED LEYFI
HOFUNGEAR.

Skolp og jarðvatnslögn

Teikning þessi gildir almennt fyrir sumarhús og önnur smáhýsi

Scale:
1:50
1:20

TEIRNAVAKRÚÐ
Súðarvogi 4, 104 Reykjavík
Nnr. 8859-1461. Sím. 681317
Pósthólf 4362, 124 Reykjavík

DATE:
DESIGN: Þ. Ósg
DRAWN: K.M
DWG. NO. 84 003

Chkd: *Ósg*
Approved: *Ósg*