


SAMPYKKT


19 NOV. 2008

Ólafur Kjartansson
Byggingafræðingur / uppbyggisráðgjafi og Flóahafi.

Fristundahúsið er upphaflega teiknað af
TEIKNISTOFUNNI "TORGÍÐ hf."
samb. í Byggingarnefnd Grímsnesshr. 28.9.1999

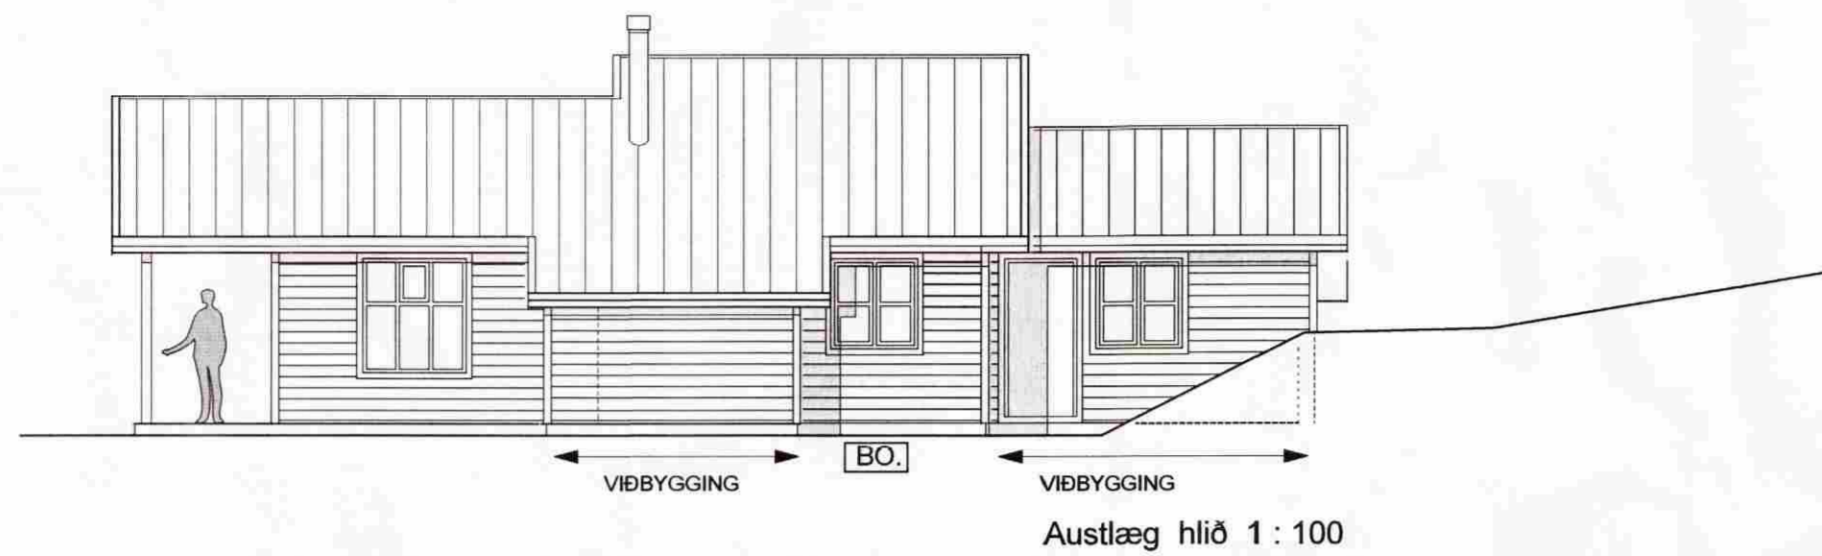

Austlæg hlið 1 : 100

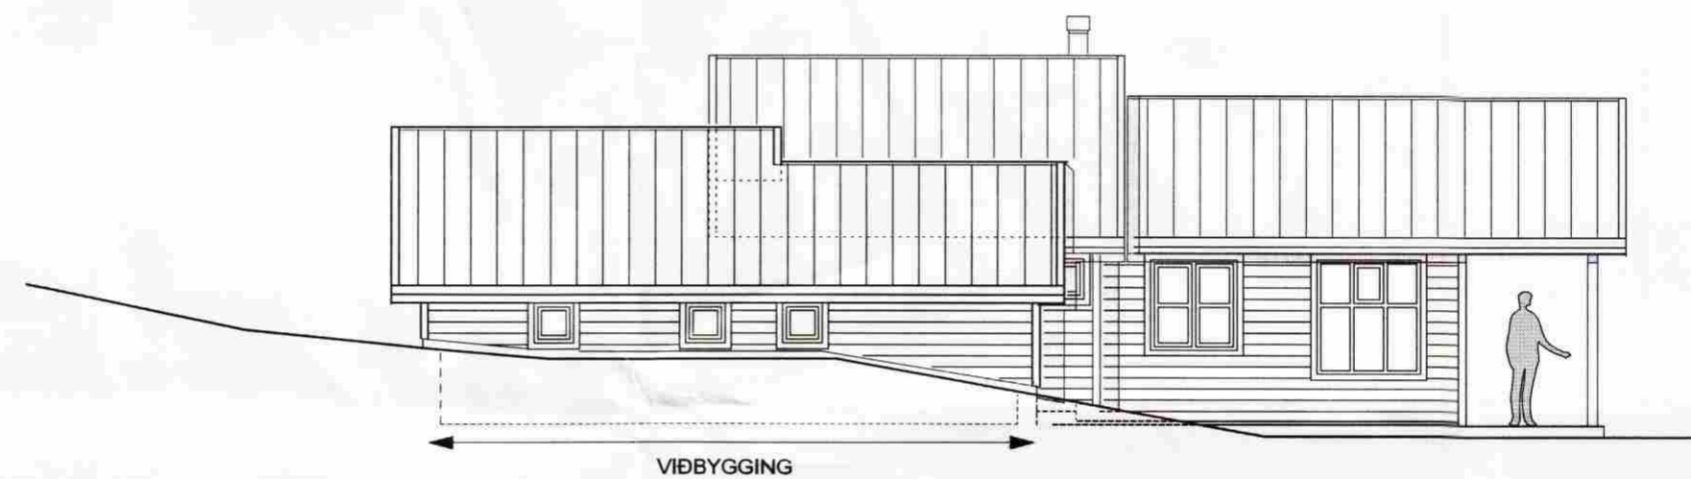

Vestlæg hlið 1 : 100



Suðlæg hlið 1 : 100



Suðlæg hlið 1 : 100

Dags. Breyting. Teikn. Útgáfa.

HÁREKSSTAÐIR
LAND NR. 57
HESTI - GRÍMSNESI
ÚTLIT ALLRA HLIÐA



Geisrögútu 9,
101 Reykjavík.
Sími: 515 0300
Faxi: 515 0319
www.ask.is

BYGGJENDUR :
BIRGITT NYBORG og STEFÁN
SKJALDARSON

Árni Friðriksson
Árni Friðriksson 271049-2699

Verk. nr.	Mkv. í A2
Teikn.	Dags.
G.P.	10.11.2008
Teikn. nr.	Útgáfa.

A 02