



GRUNNHYND  
STÆRÐ: 50.49 m<sup>2</sup>

PAK:  
BÁRUFARU  
PAPP  
KLÆÐING  
SPERUR 2 1/2 x 5"  
GRIND FYRIR KAFLAGU  
PADEL KLÆÐING  
LINTRESBITI

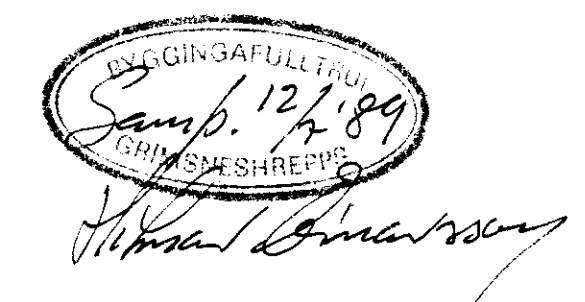


ÞAKHALLI 10°

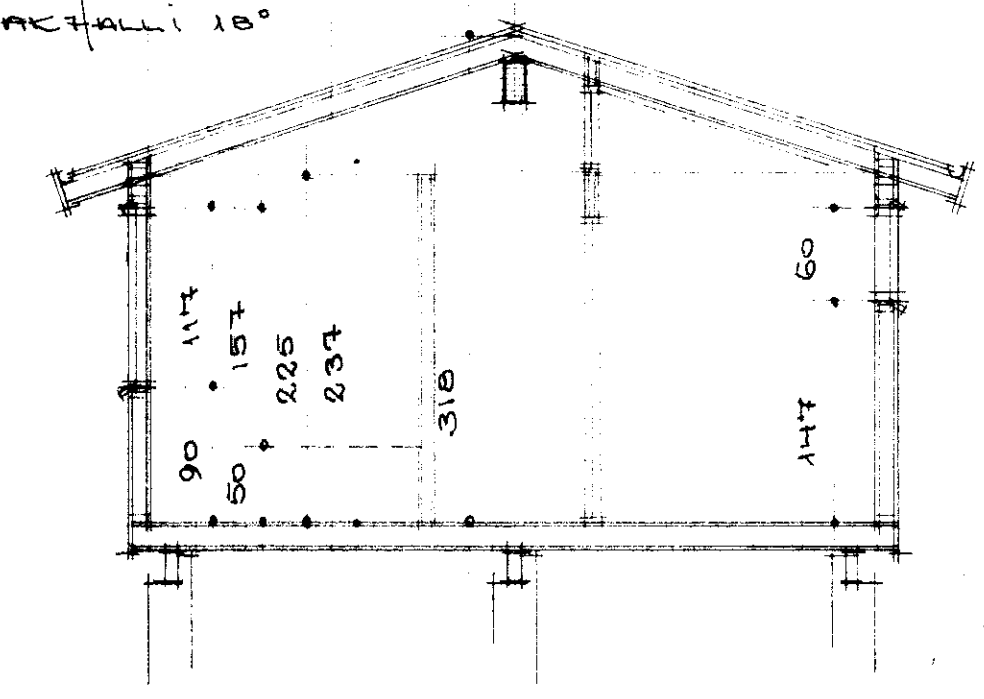


EIÐAÐGEUÐ:  
STEIÐULL  
ÞAKAÐUÐ  
FYRIR ÞEÐAÐ.

GOLF:  
GOLFBORÐ 22 MM  
ÞAKAÐUÐ  
STEIÐULL 5"  
PAPP  
GATAÐ BLICK  
EÐA ANUAD JAFN SOTT  
GOLFDITAR 2x6"  
ÞEGARAR 3x8"

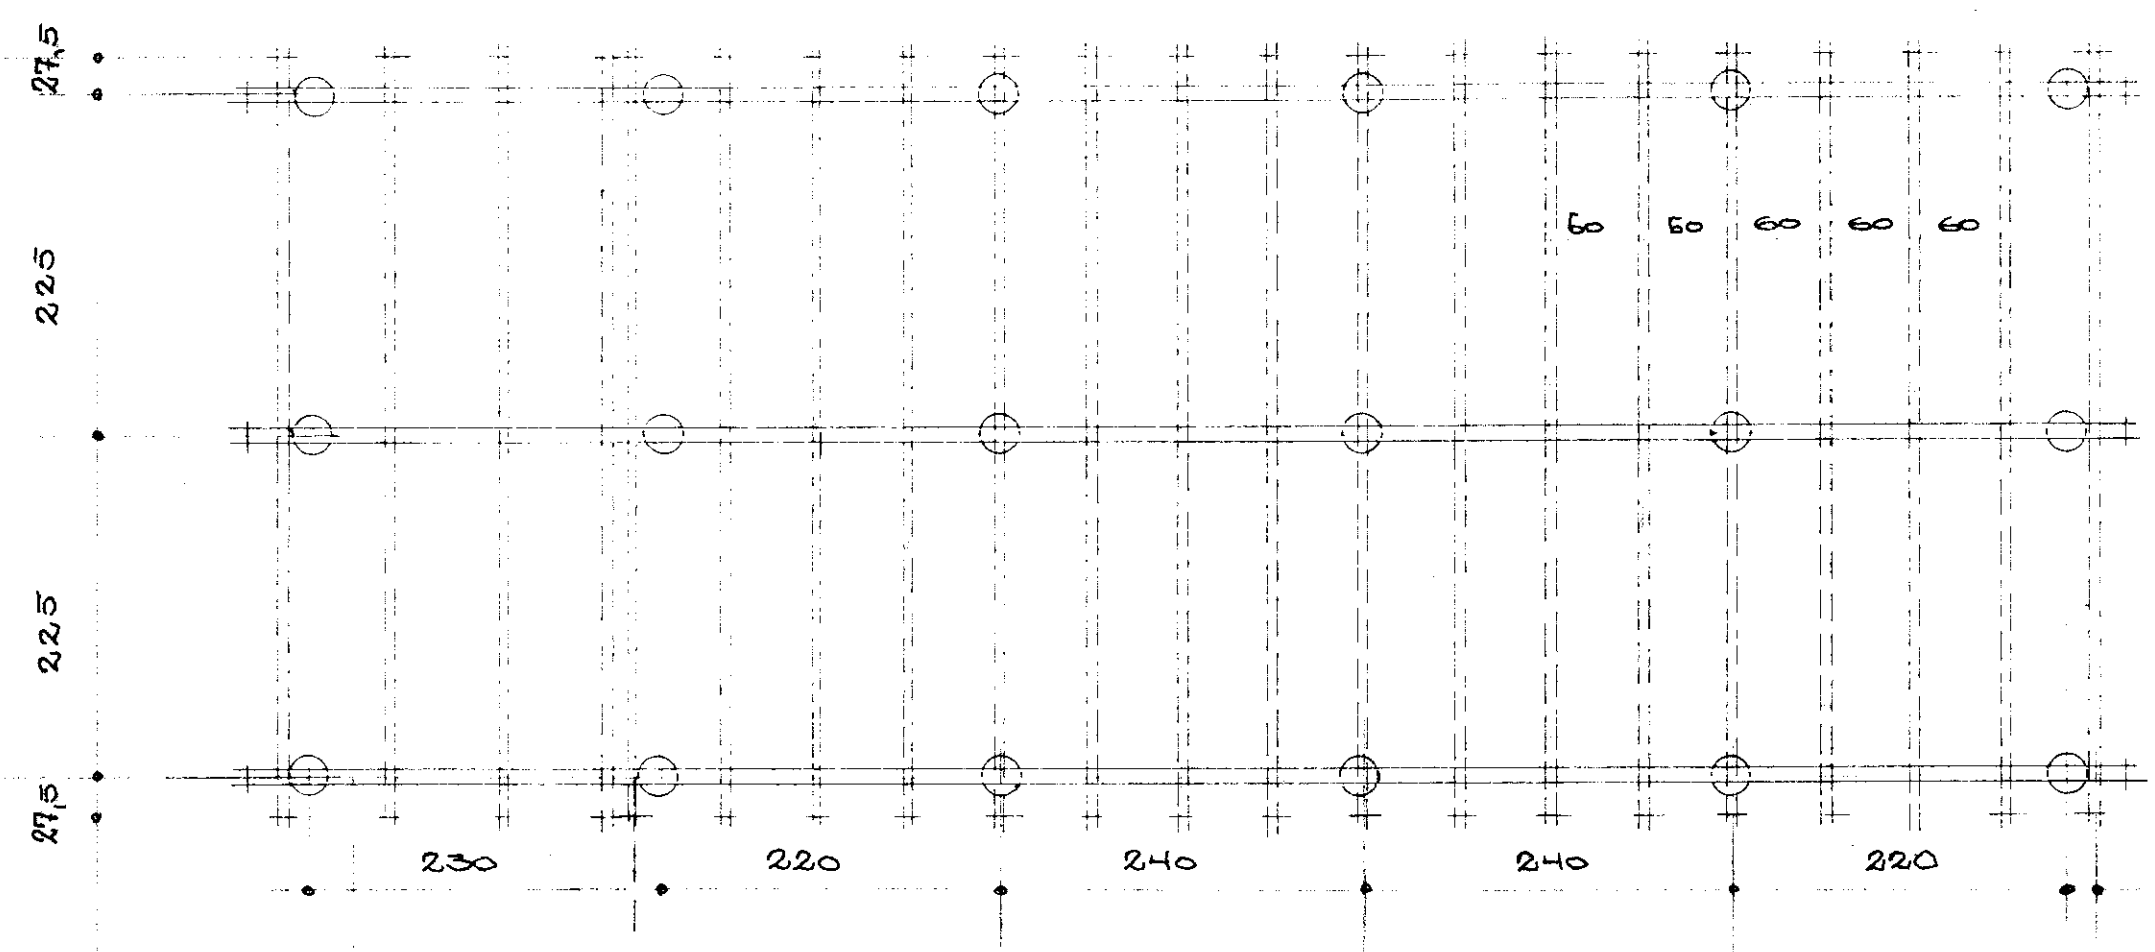

UNDIRBÖÐUR

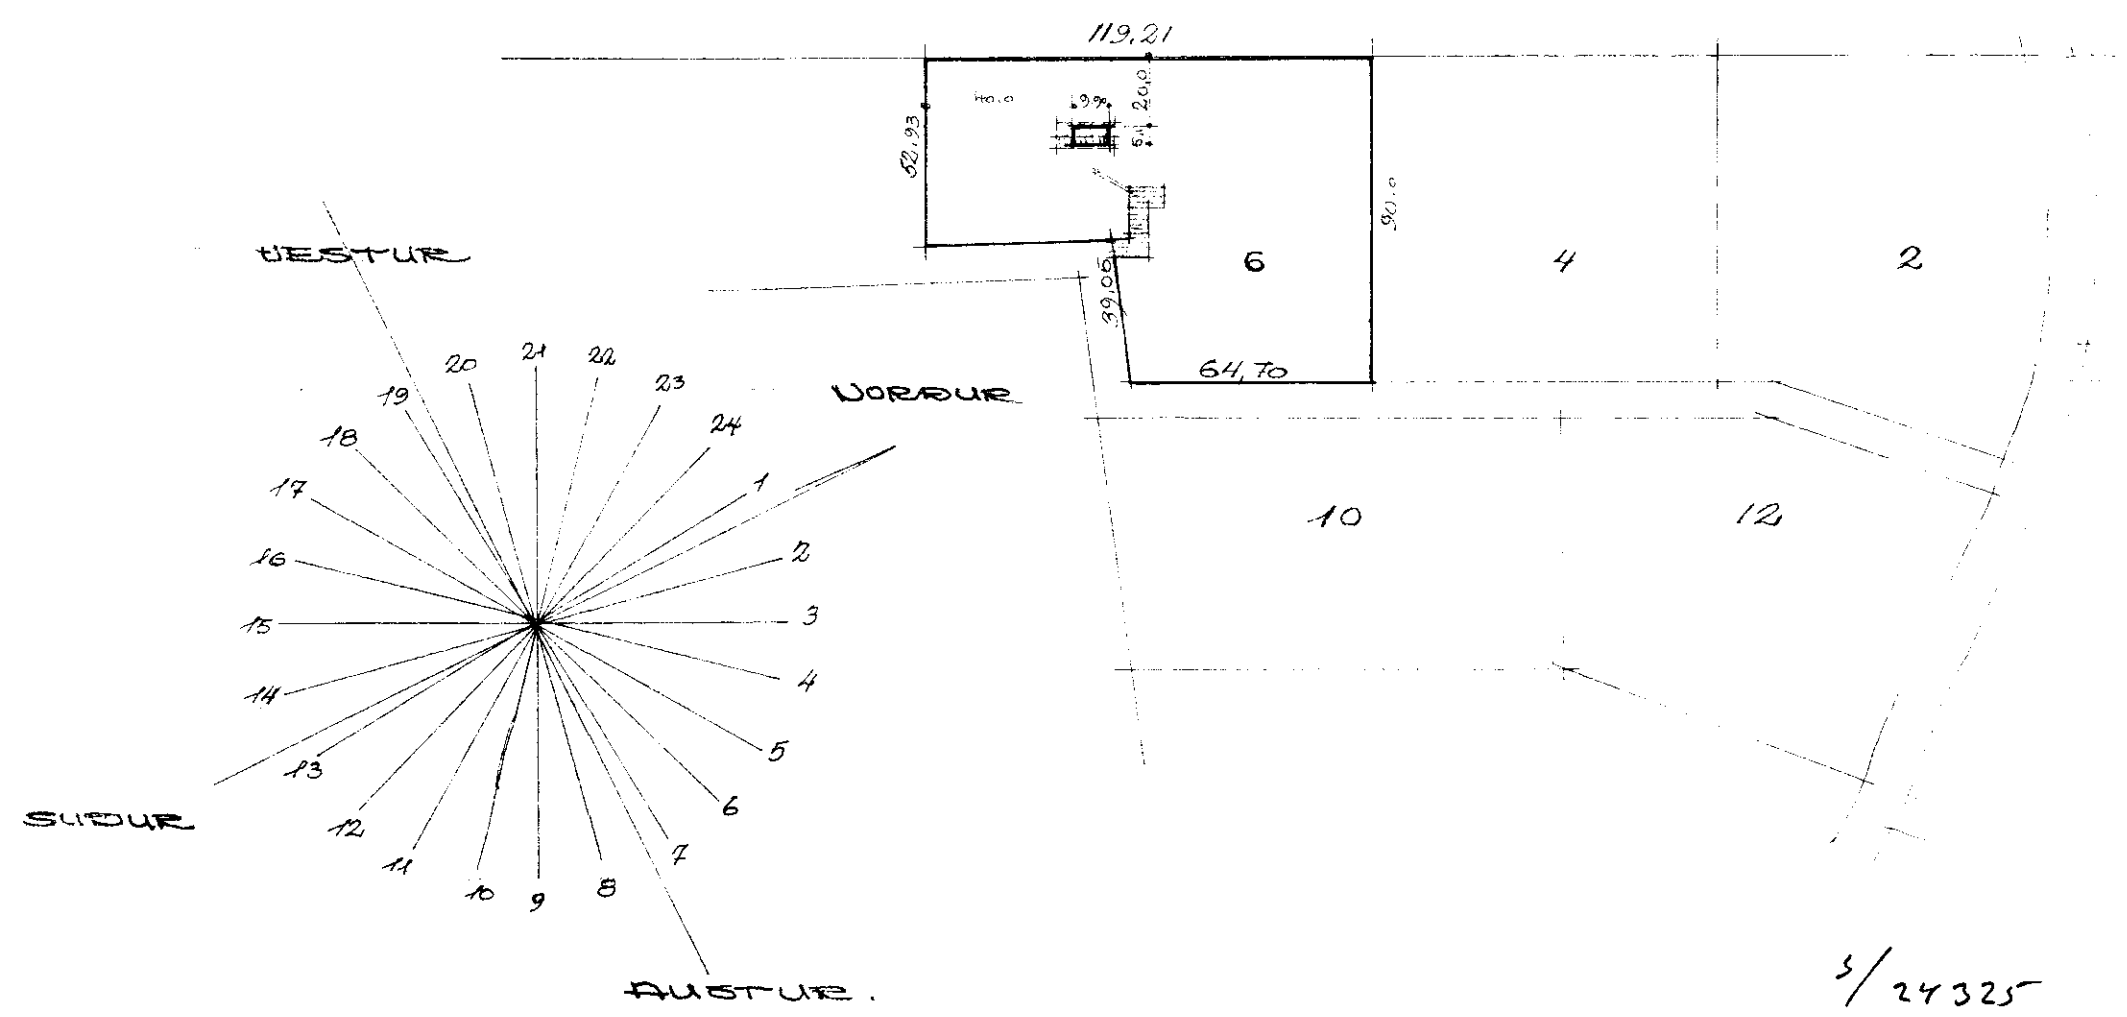

SÖLOKIFA VIÐ TÍMA. K-140430-3909 Skipholt 42 3/24325 R-105

VERKEFNI SÚMARHÚS HARALDAR SÍGURÐSSONAR ÞEYLAUÐI GRIMSUESI NR: 6	VERK NR. DAGS. JUNÍ 1991	TEIKN. NR. BR.
GRUNNHYND, SUÐ, UNDRIST 1:50 AFSTÖÐUHYND		101