




Samþykkt
 28 JUNI 2005
 Byggingarfulltrúi uppsveita Arnessýslu

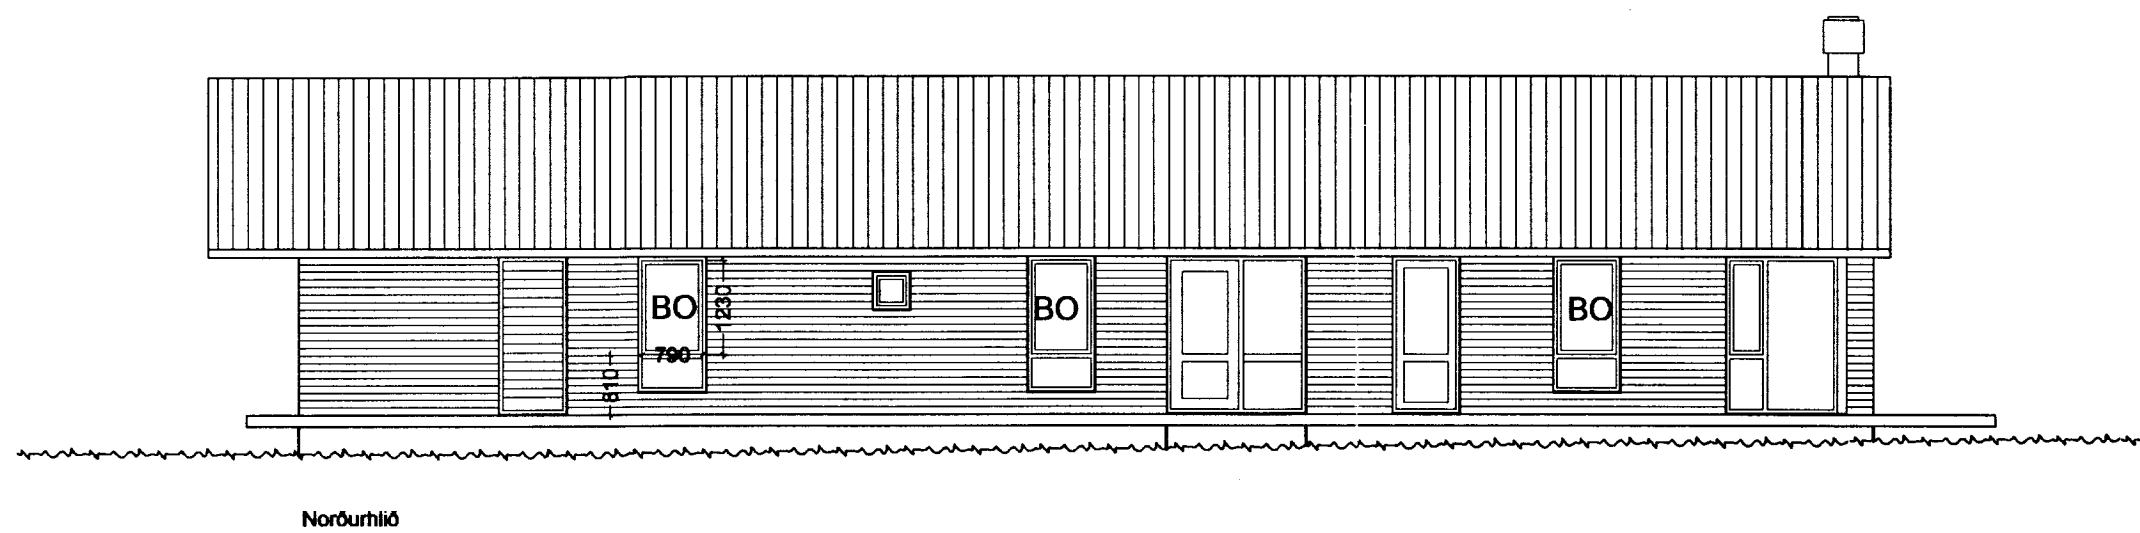


Norðurhlíð

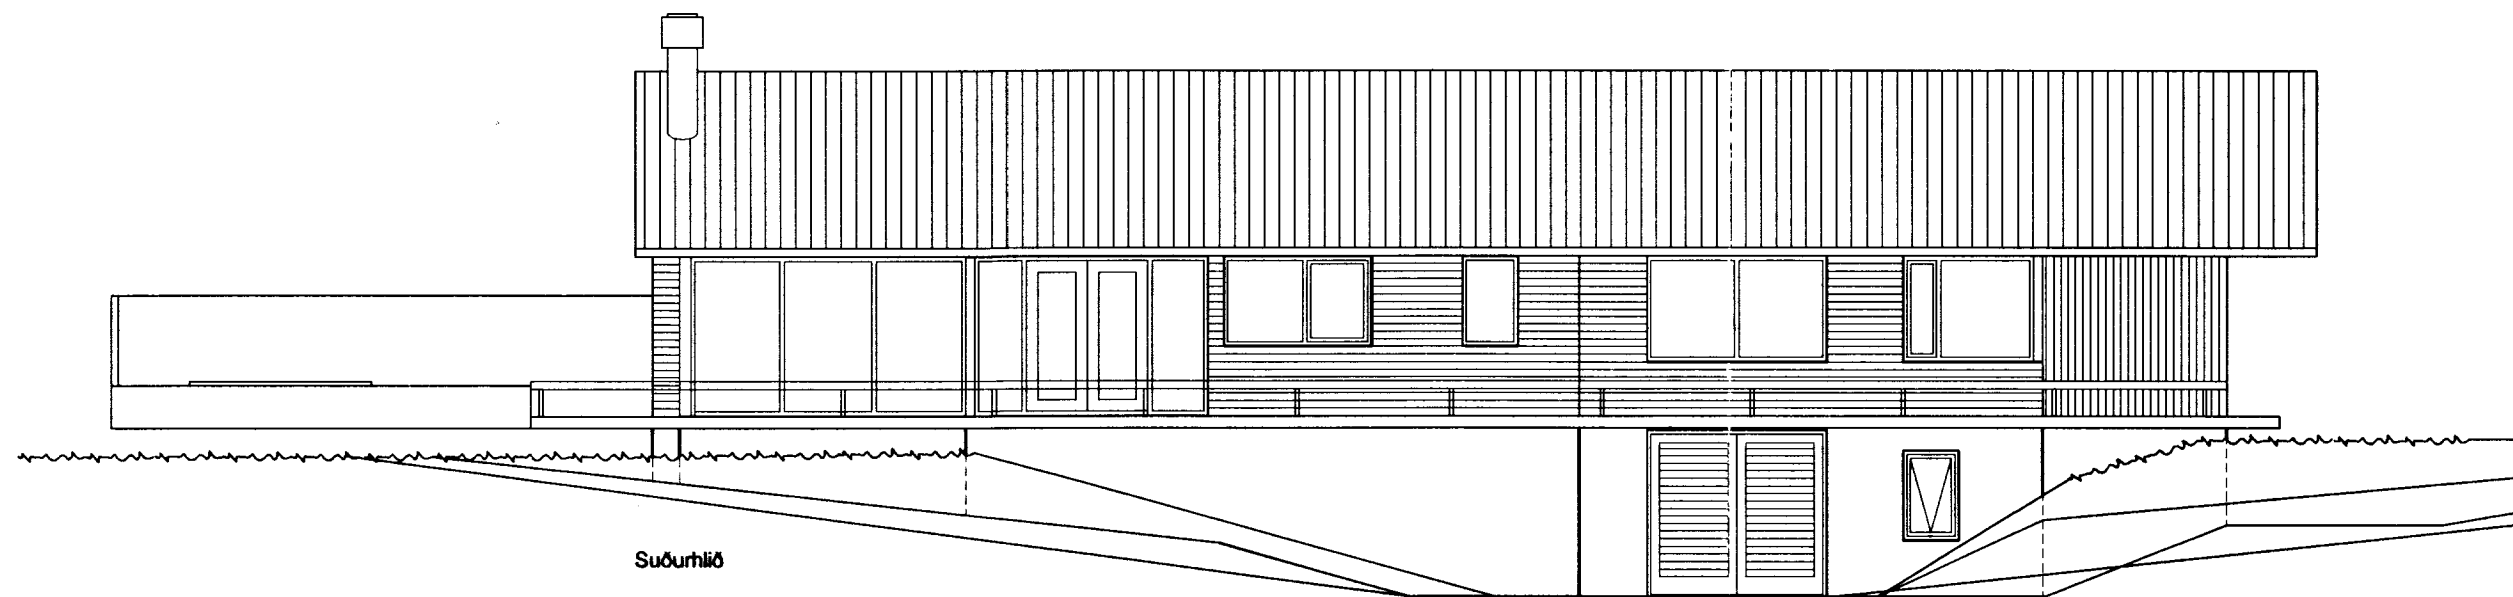


Suðurhlíð

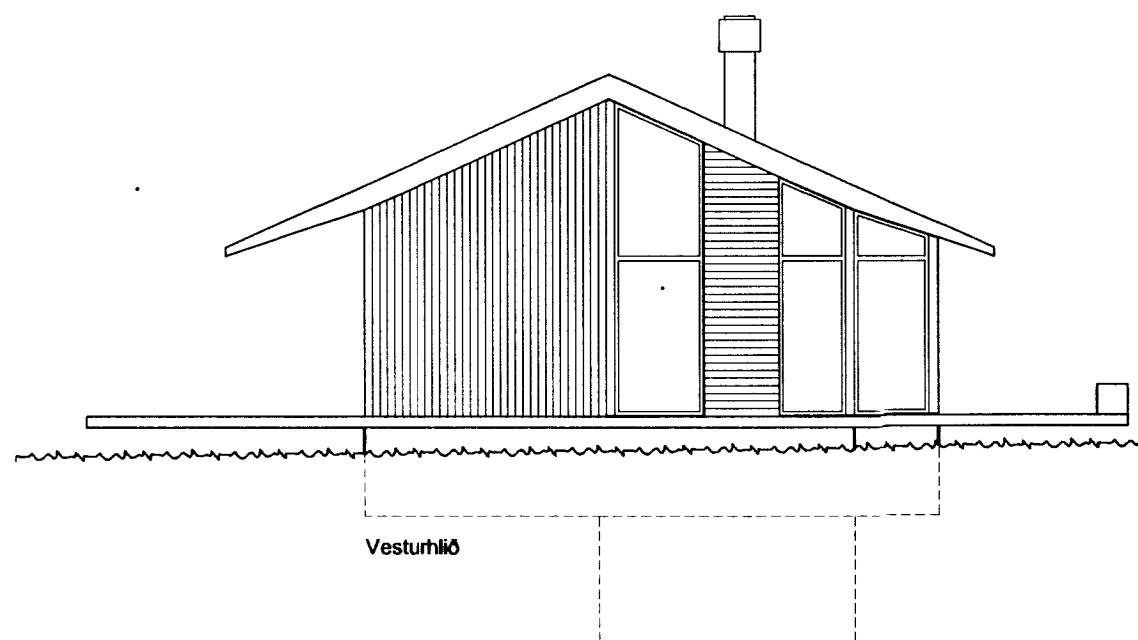


Vesturhlíð

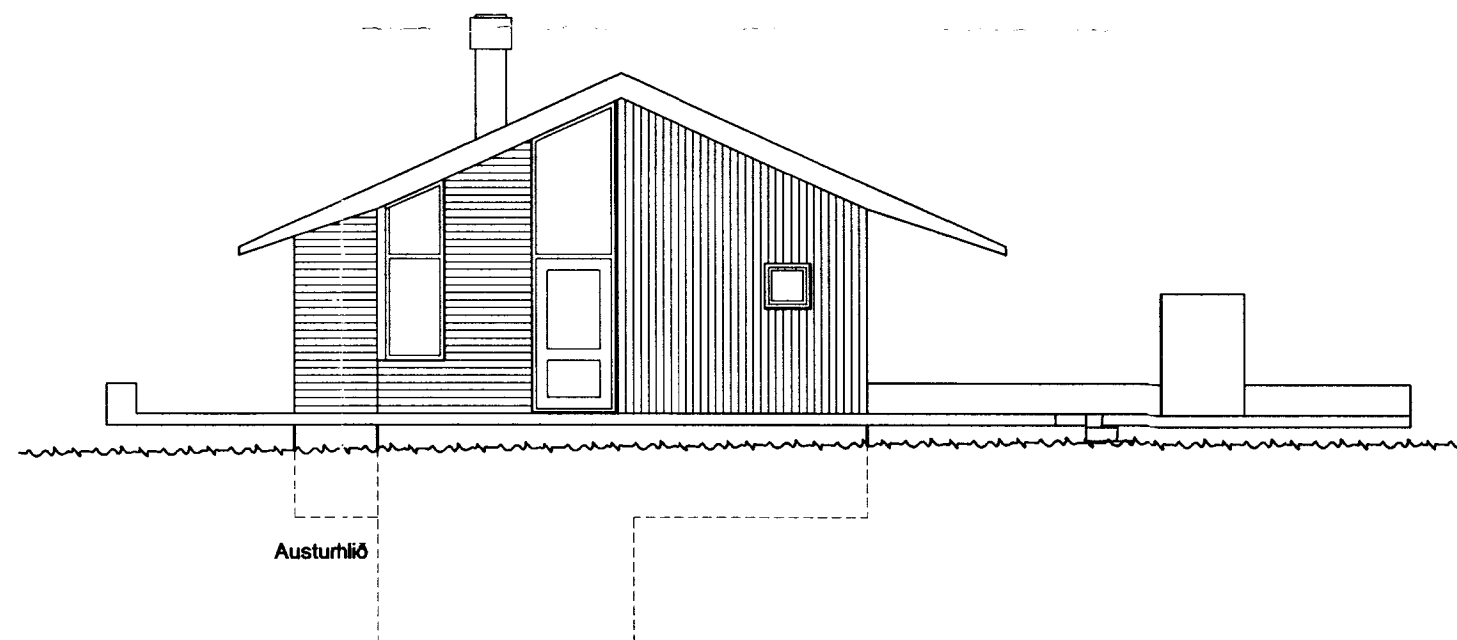

Austurhlíð

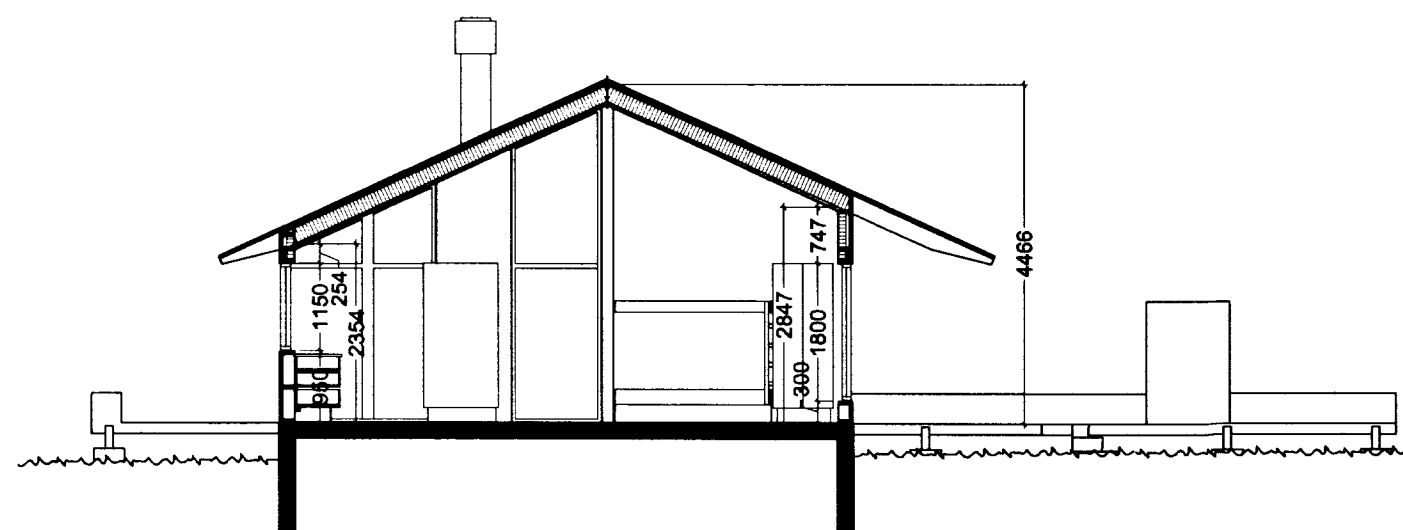

Snið B-B

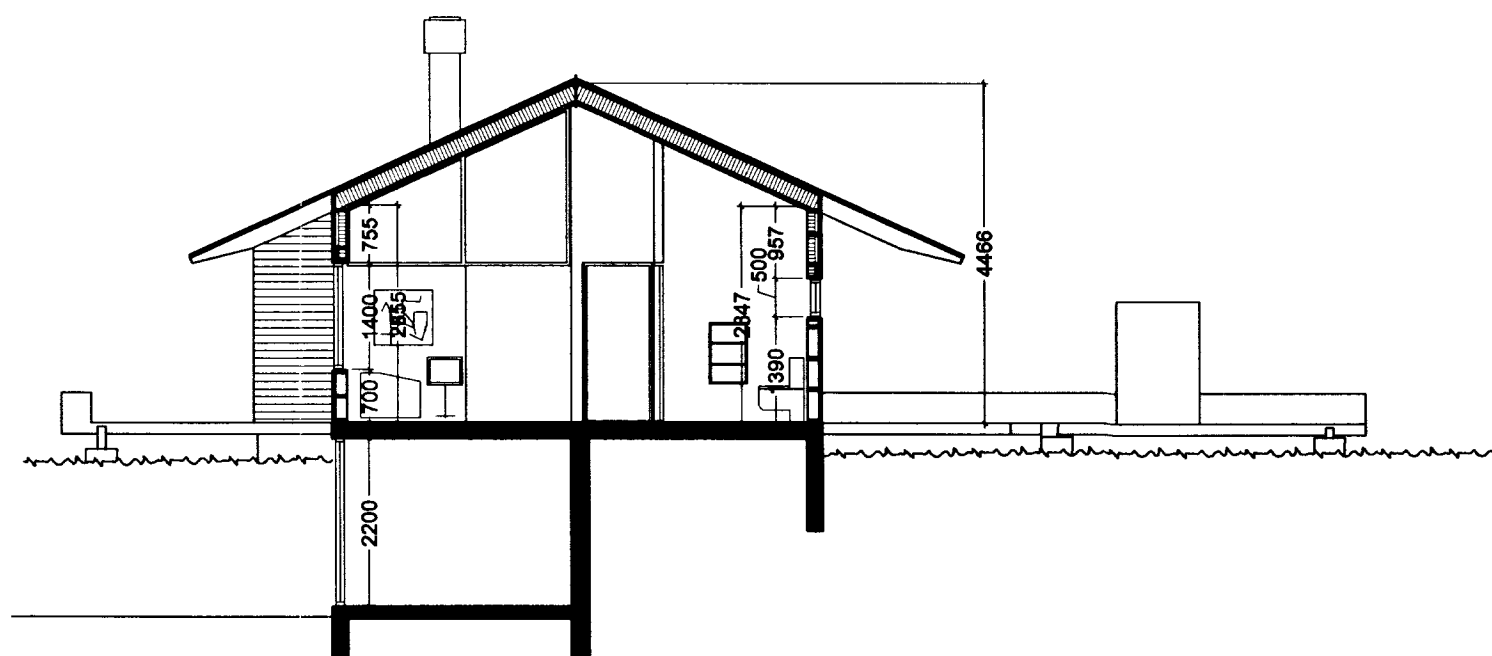

Snið A-A

BR. DAGS. BÆYTING. REKOL. TEIOL.

Á STOFUNNI
 ARKITEKTAR
 FINNUR BJÖRGVINSSON
 HILMAR ÞÓR BJÖRNSSON
 SIGRÍÐUR ÓLAFSDÓTTIR
 BERGSTADASTRÆTI 10, RVK. sími:551-1480, netfang:stofan@stofunni.is

Finnur Björgvinsson, arkitekt FAI KT: 180946-3069

Hilmar Þór Björnsson, arkitekt FAI KT: 280845-3109

Sigríður Ólafsdóttir, arkitekt FAI KT: 071070-5069

Kúaberg 62
 Sumarbústaður
 Útlit og snið
 HANNAÐ/TEIOL. FB/EFM
 ABL
 SAMÞYKKT
 KT. 660589-1399

KVARNR. 1:100
 VERKNR. 04-45
 TEIOL. NR. A-1.02-BUS
 BR.