
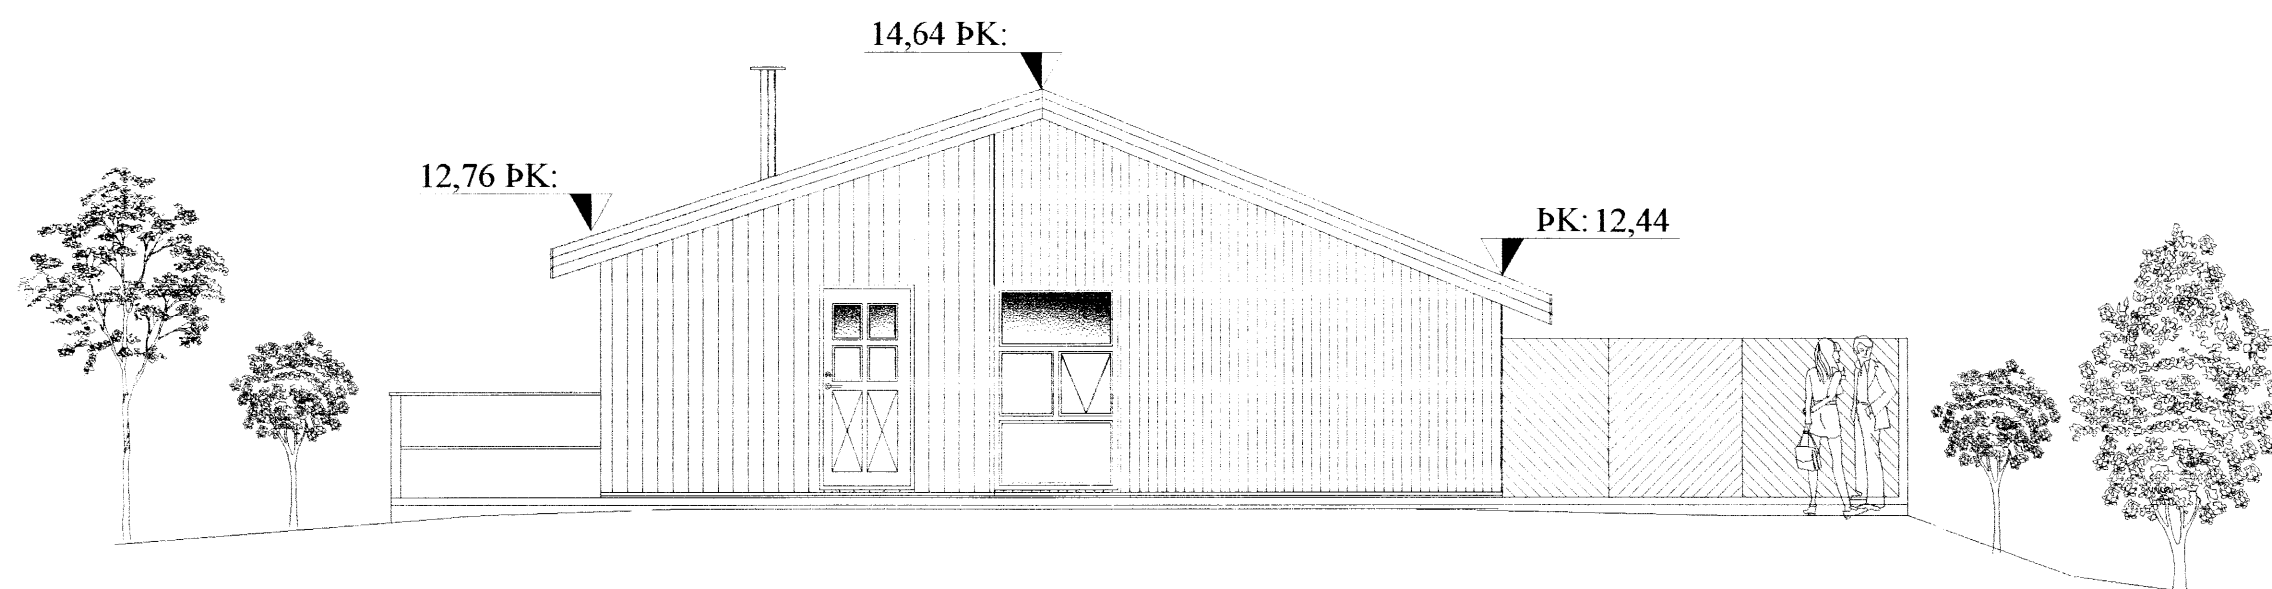
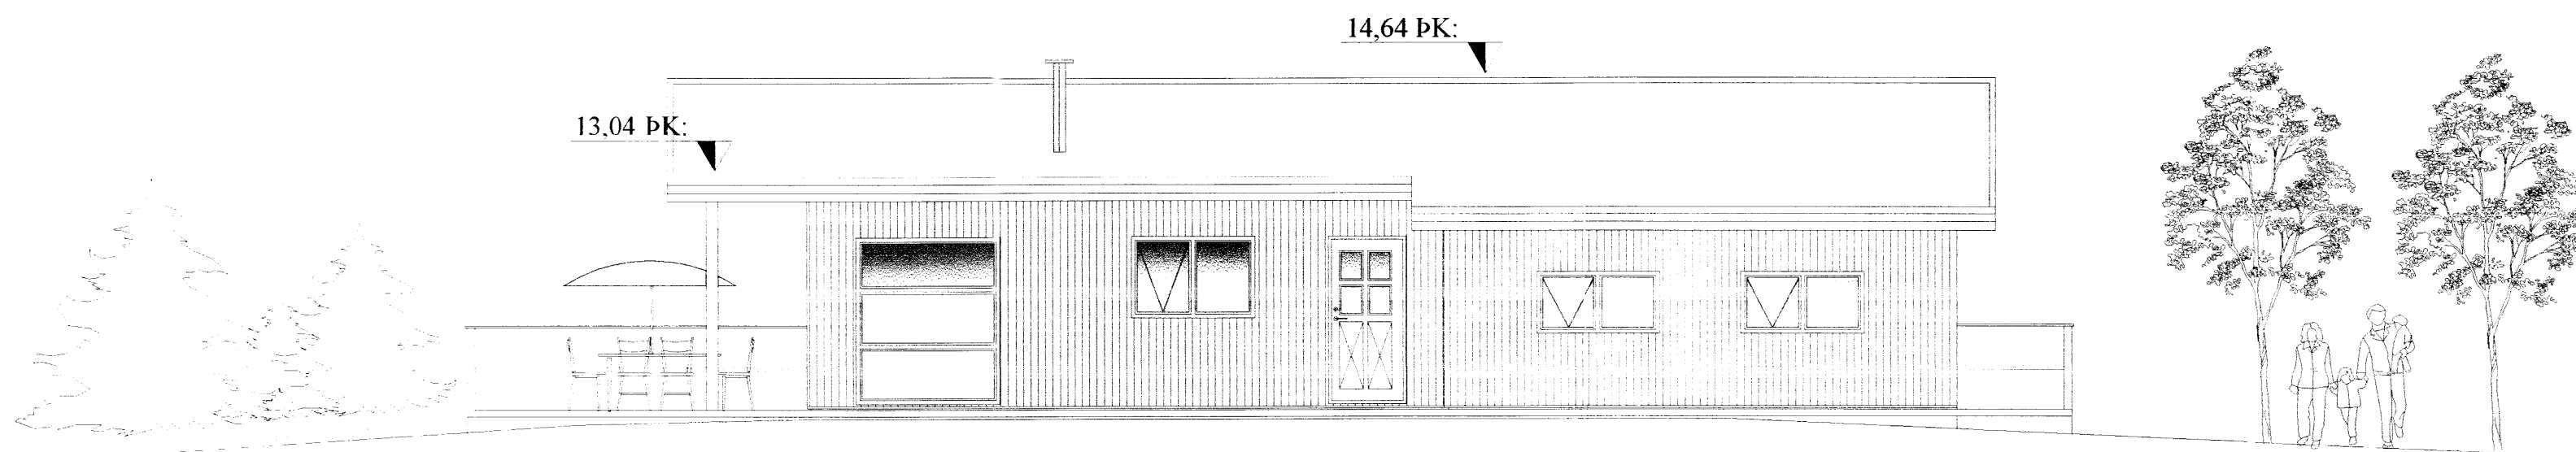
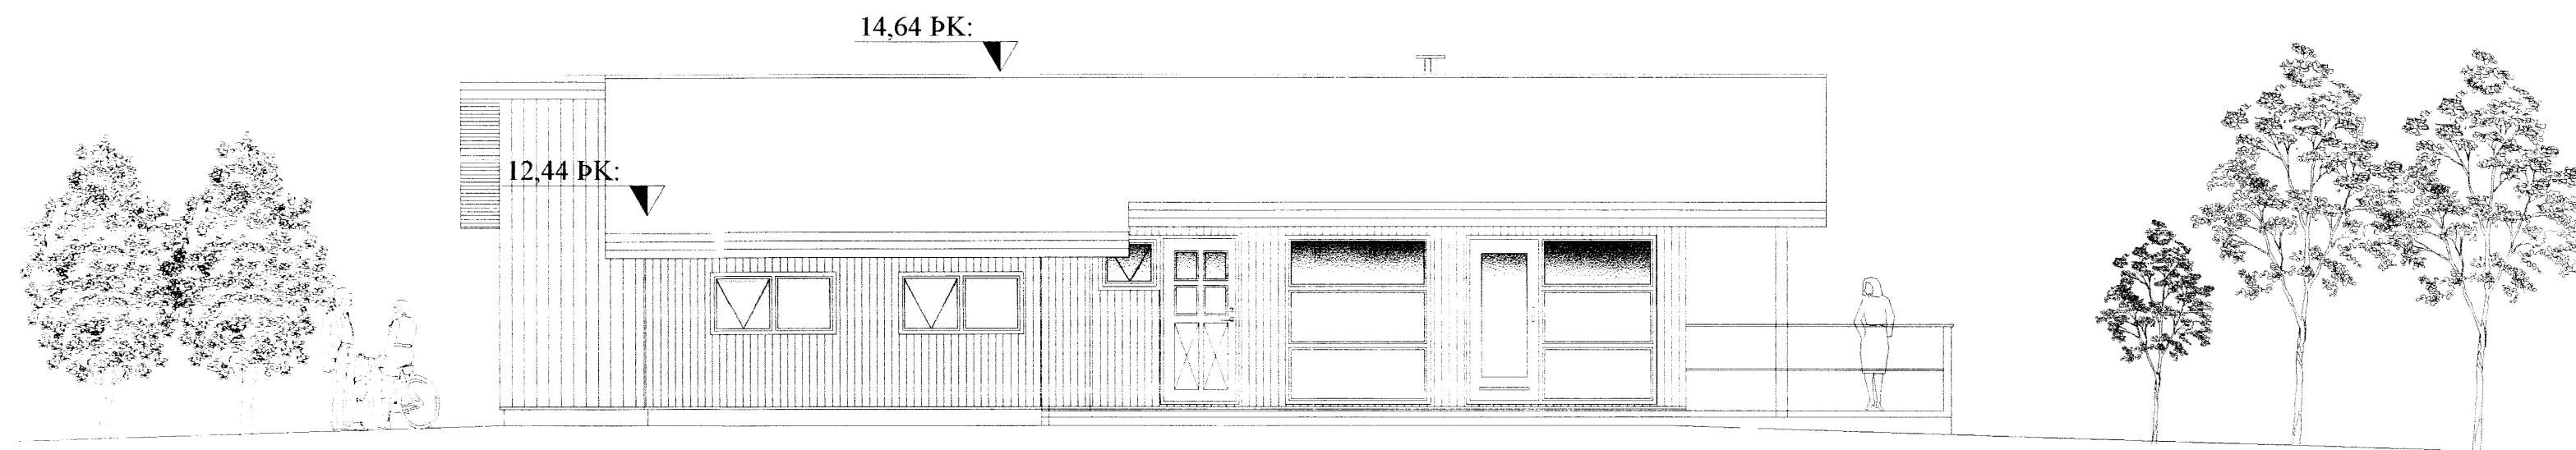


Sambærkt  
 18. Júní 2018  
 Samþykkt

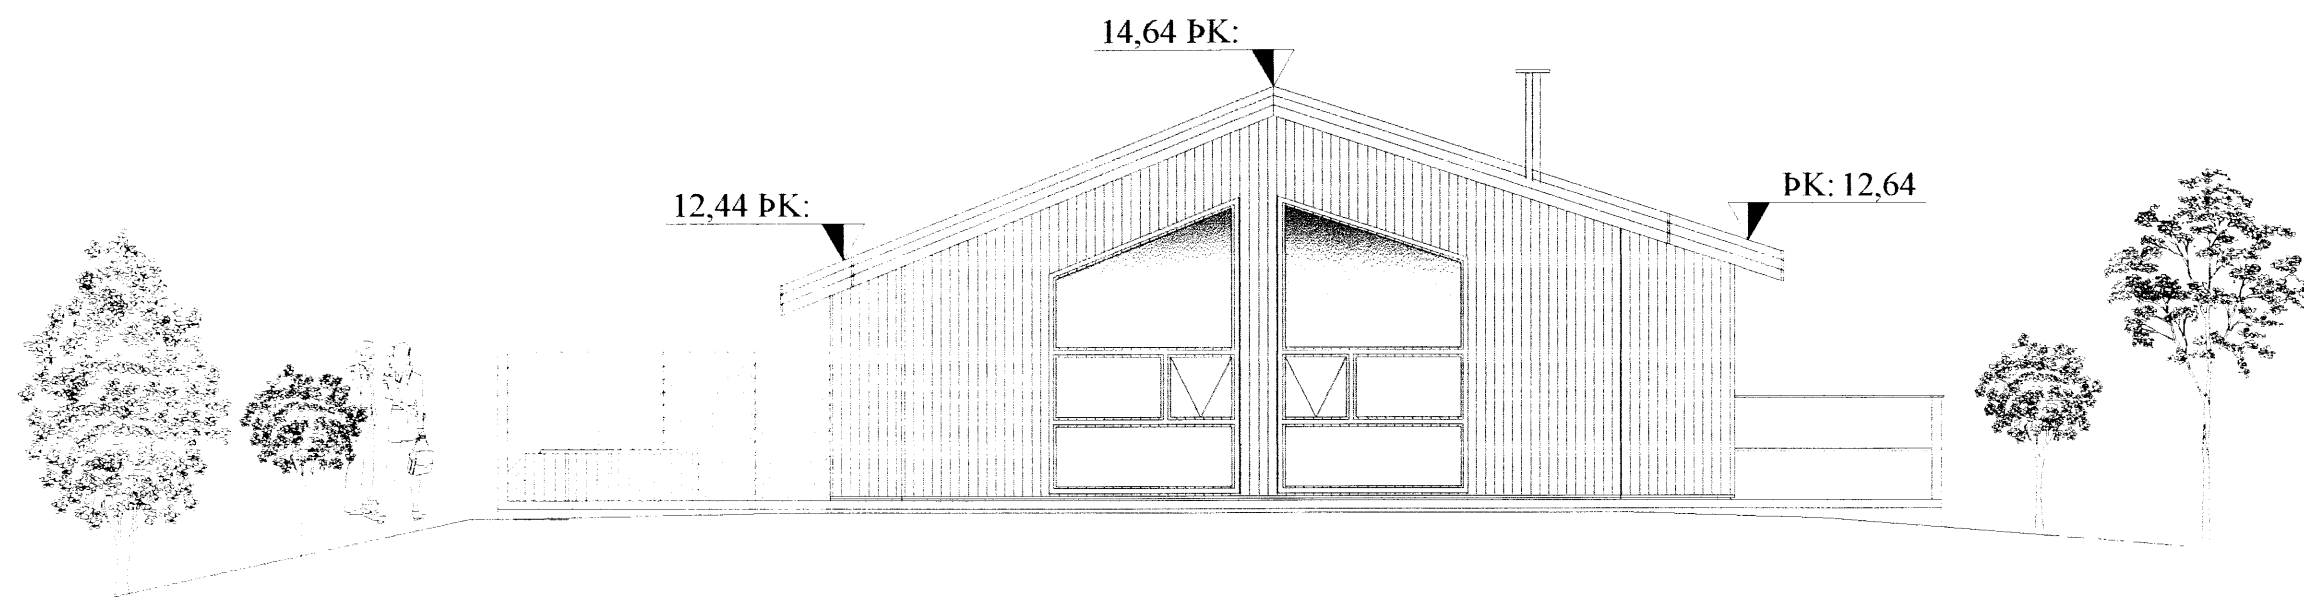

Öll mál eru í millimetrum, nema annað sé tekið fram.

Br. nr.	Dags.	Af.	Breyting
A			
B			
C			
D			
E			

Hestur 67 í landi Hests 801 Selfoss (dreifbýli)	Teikn nr: <b>100</b>
Aðalteikningar Útlit	Frumstærð: <b>A2</b>
Dags: 8 júní 2018	Skv: 1:100
Samþ: <i>[Signature]</i>	Hann: ÖRE
020162-3099	V.nr: 04 018
	Teikn: ÖRE

**VGS**  
 VERKFRÆÐISTOFA  
 GUÐJÓNS P. SIGFÚSSONAR EHF.  
 AUSTURVEGI 42, 2.HÆÐ,  
 800 SELFOSSI  
 S: 482 2805, F: 482 3818  
 NETFANG: VGS@VGS.IS