
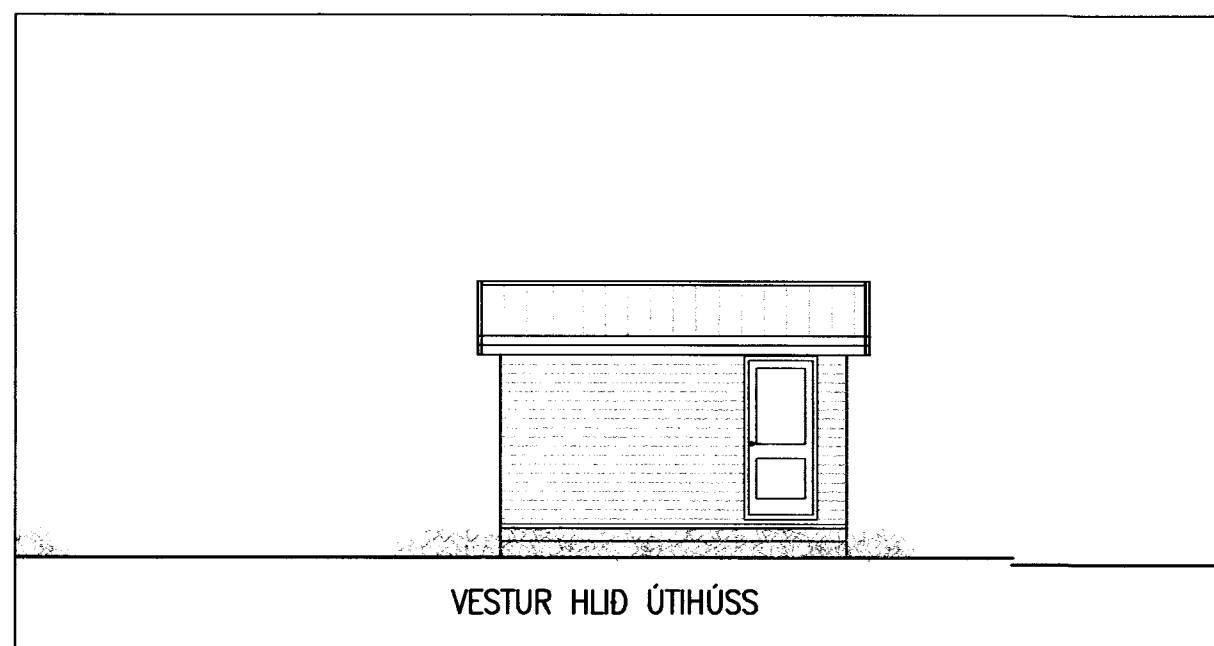
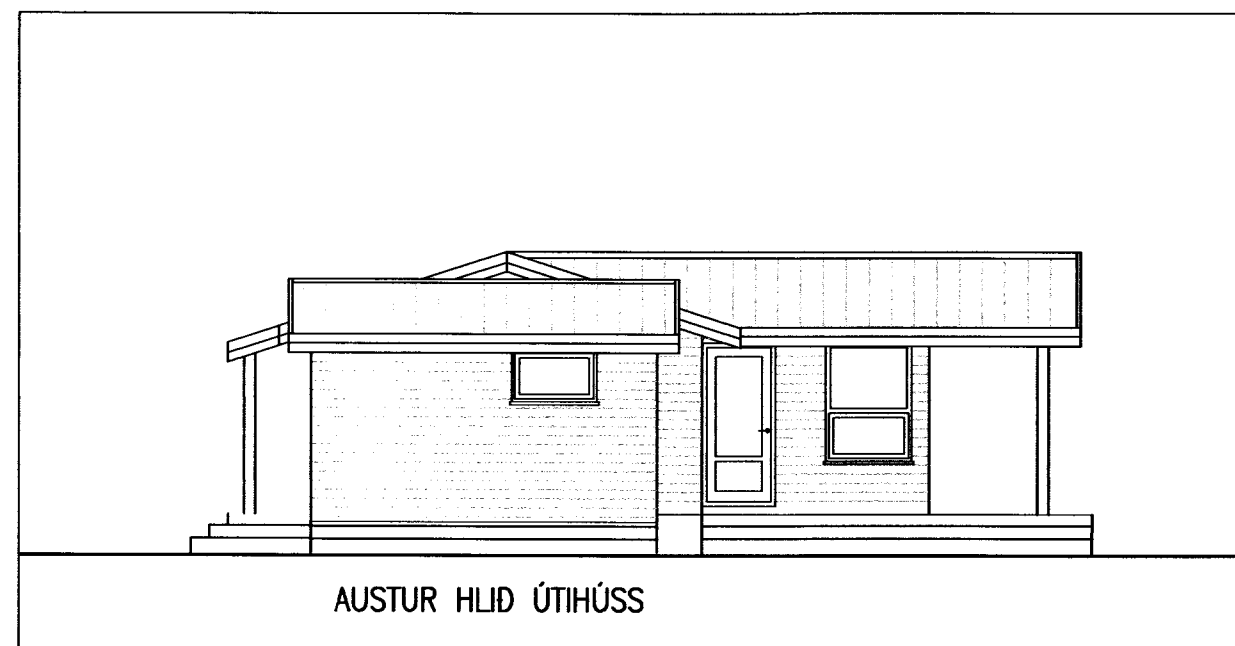
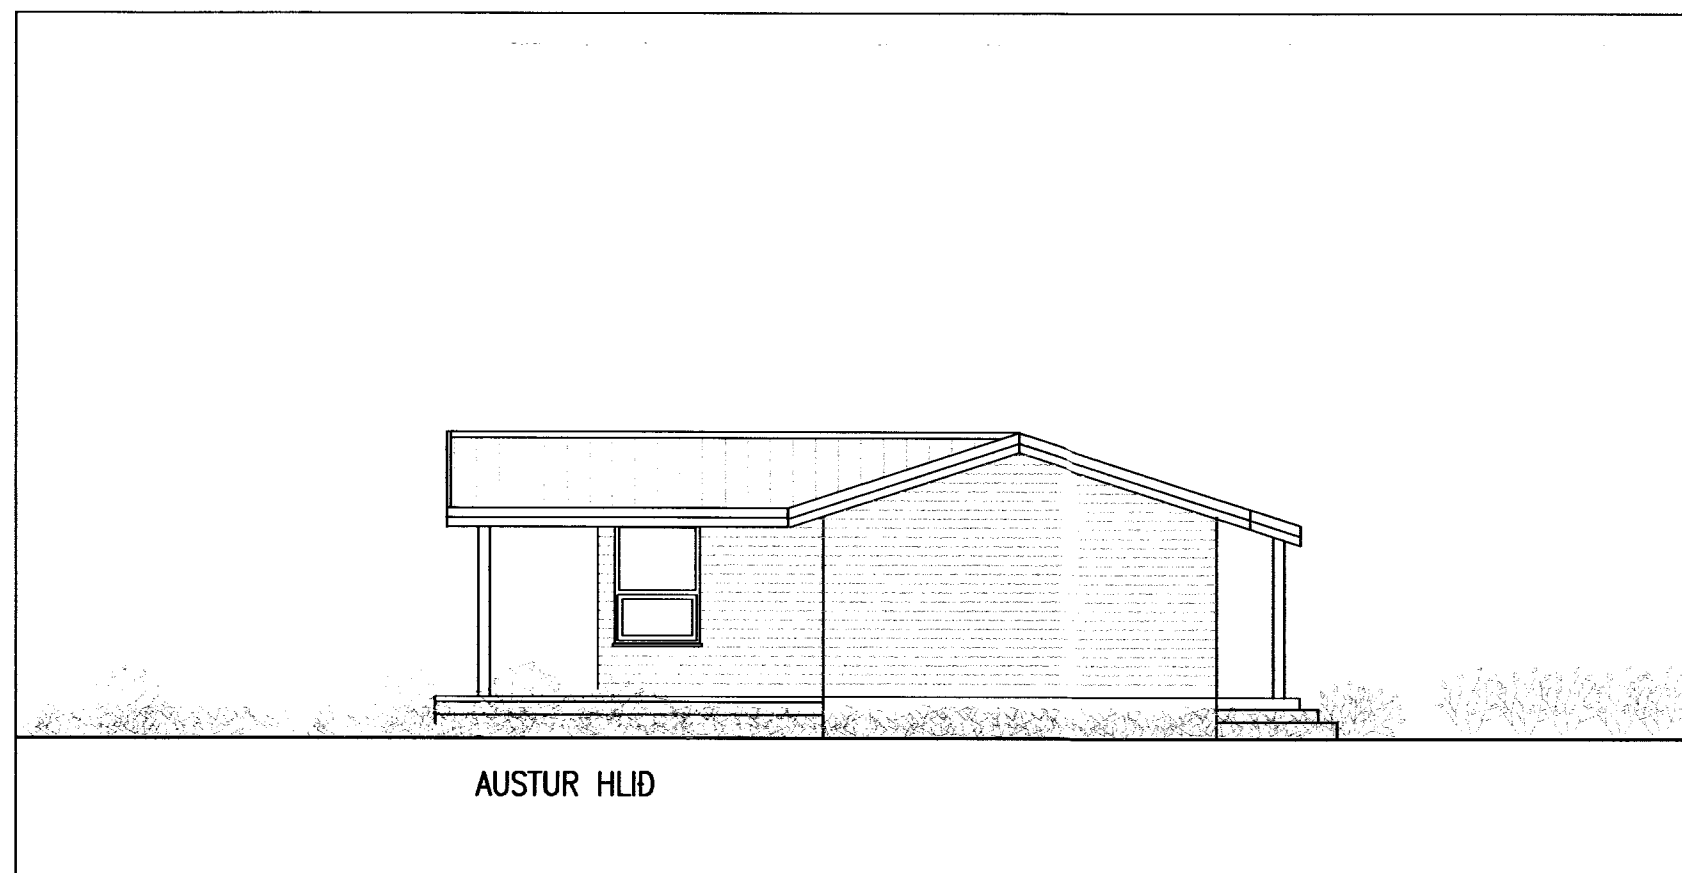
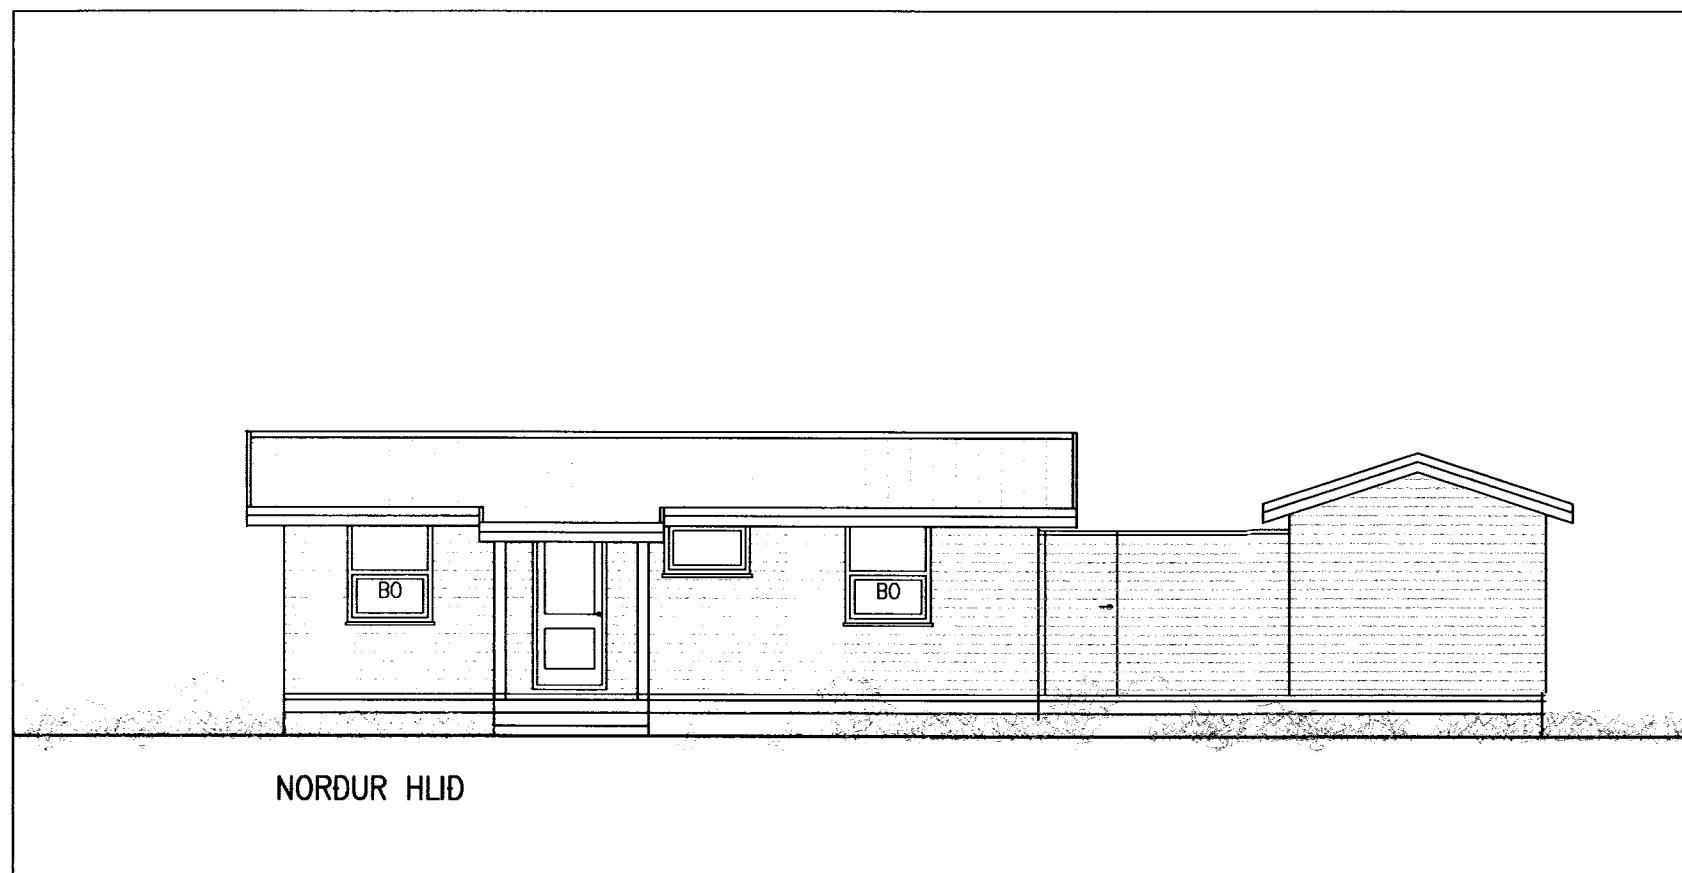
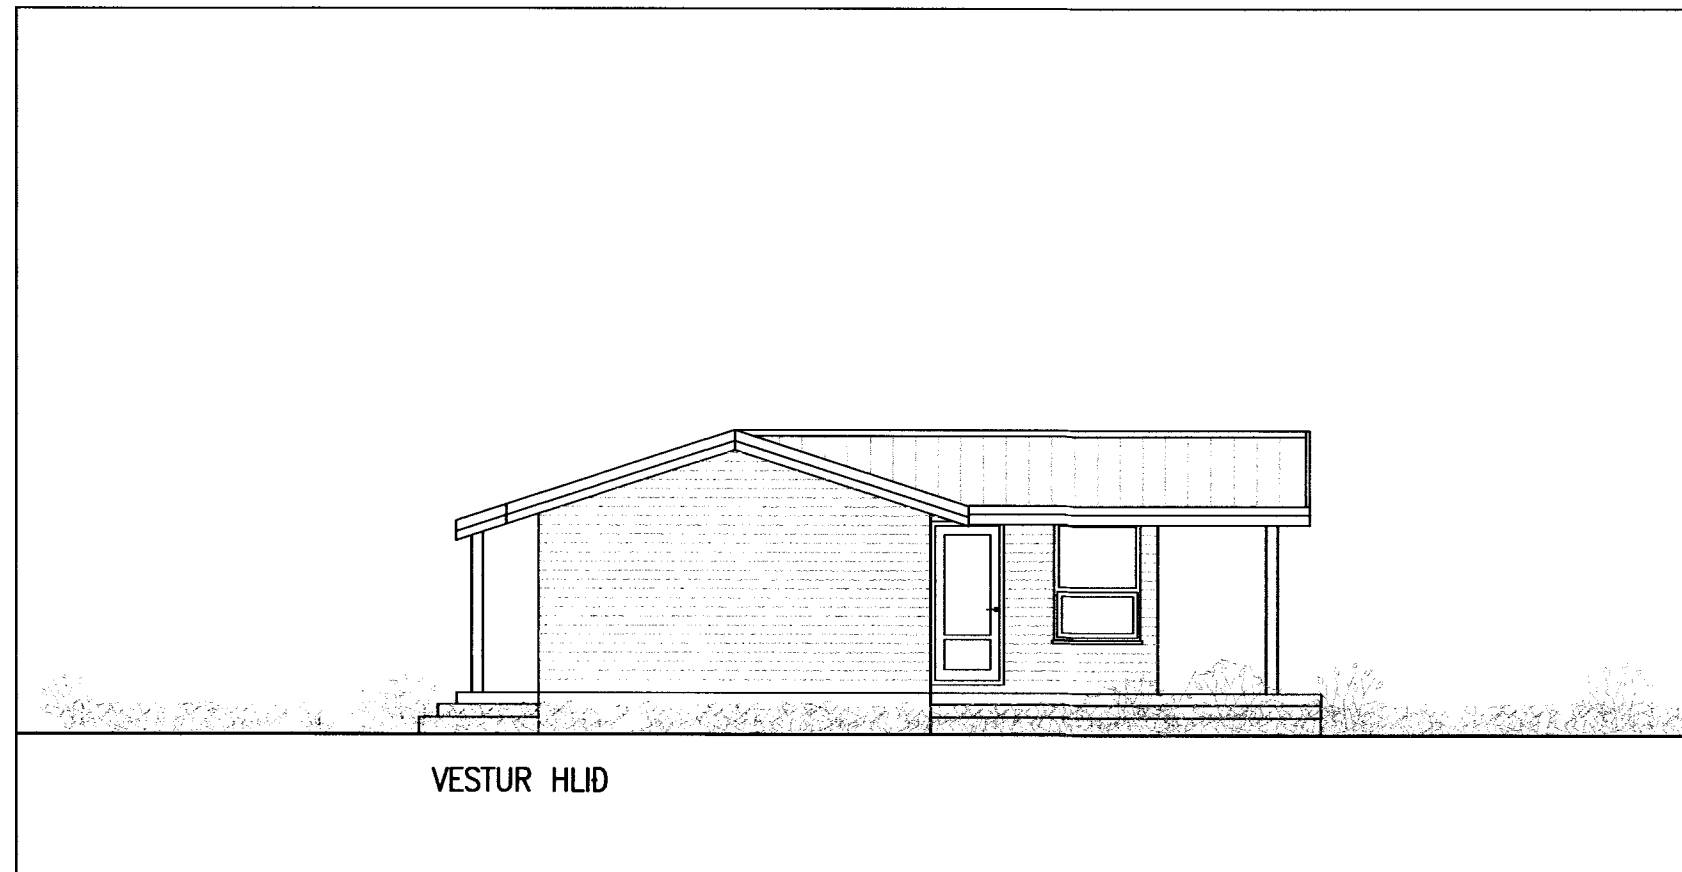


Samþ. 24.10.2003

Ólafur Þ. Þorsson

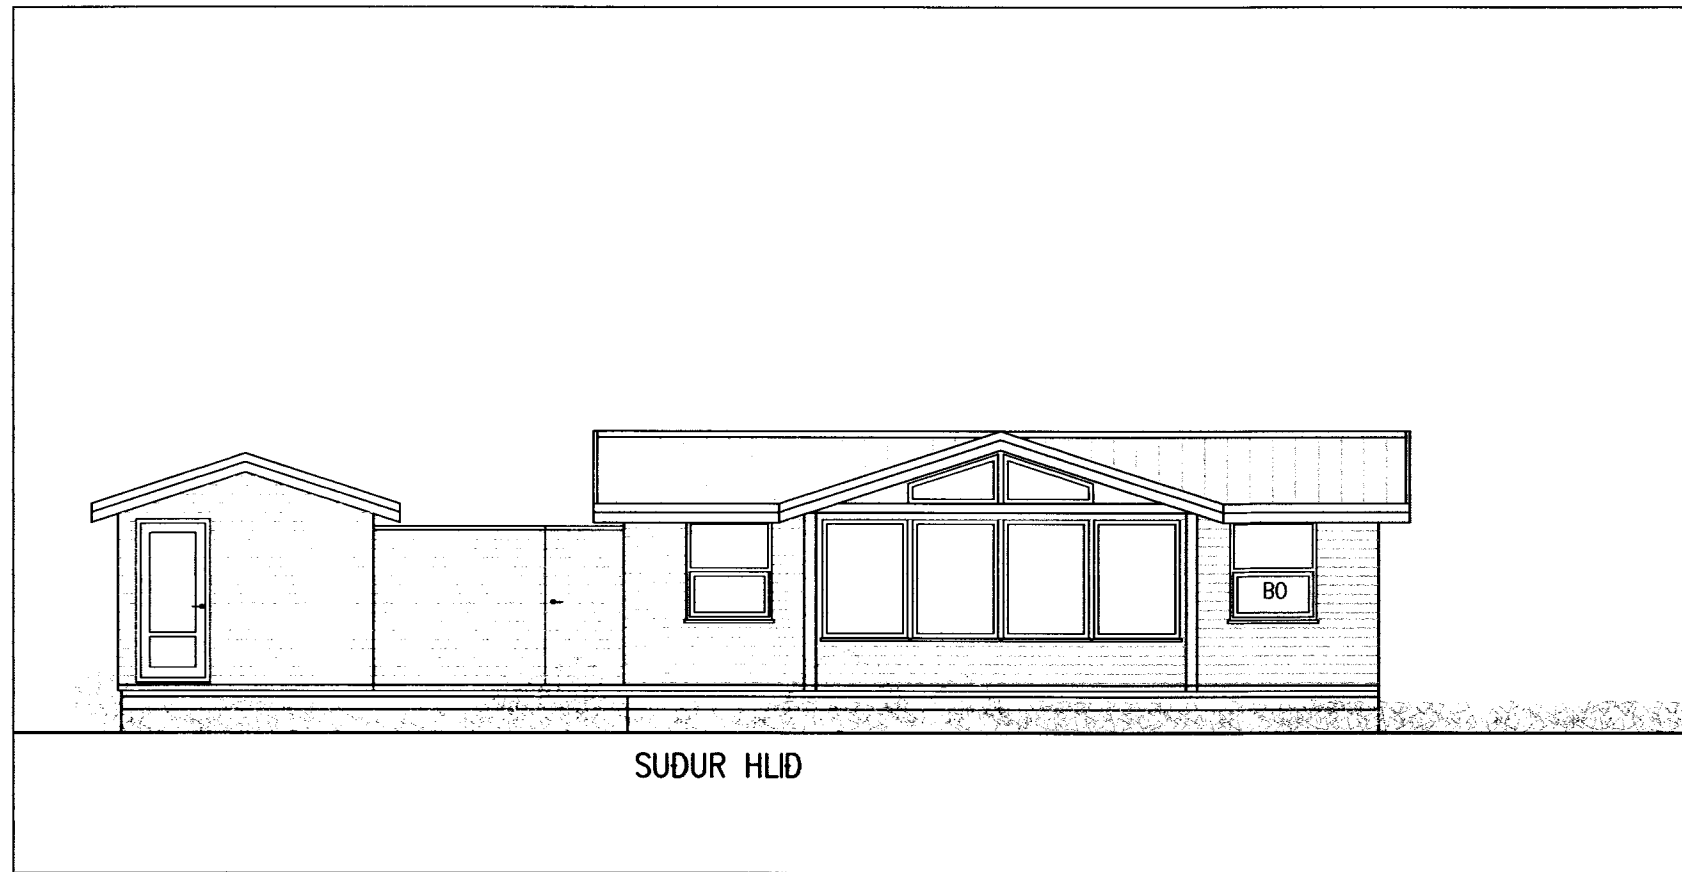

Hús og Hönnun – Suðurlandsbraut 16 108 Rvk
Verknr: 536

HESTLAND GRÍMSNESI LÓÐ 7

ADALTEIKNING: SUMARHÚS Mellivörð

ÚTLIT 1:100

Hannað:	Telknað:	Yfirfarið:	Dags:
E.I.	E.I.		8.09.2003
Síð & afstak:	Skráarnafn:	Verknr.:	Bl.nr.:
	03221-ADA	03221	101

Samþykkt: *Ólafur Þ. Þorsson*

 **VERKFRÆÐISTOFA
SUÐURLANDS EHF**

Austurvegur 5, 800 Selfoss, Sími: 482 3900, Fax: 482 3914, Netf: verkud@verkud.is