




VESTLÆGHLIÐ

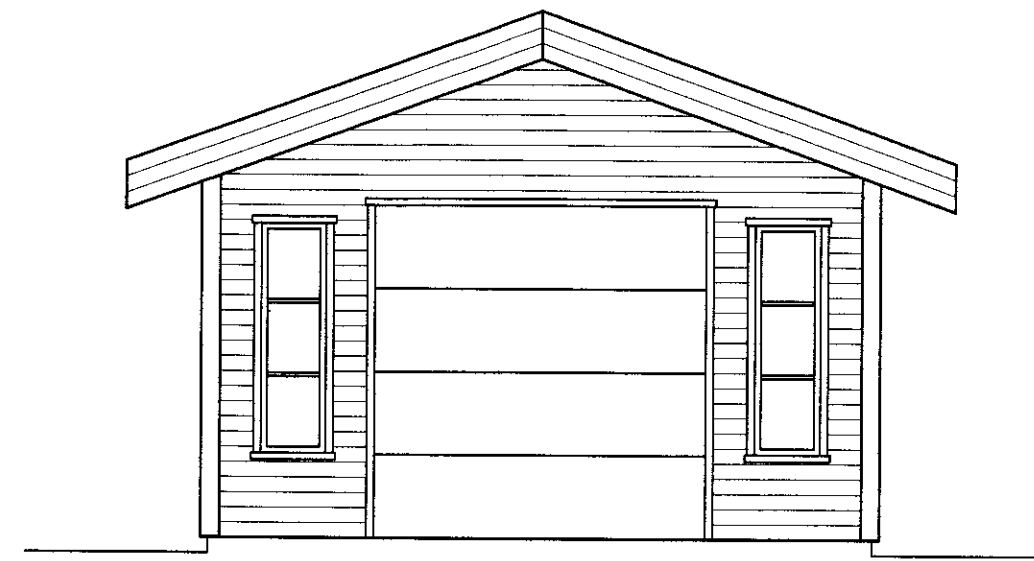


SUÐLÆGHLIÐ

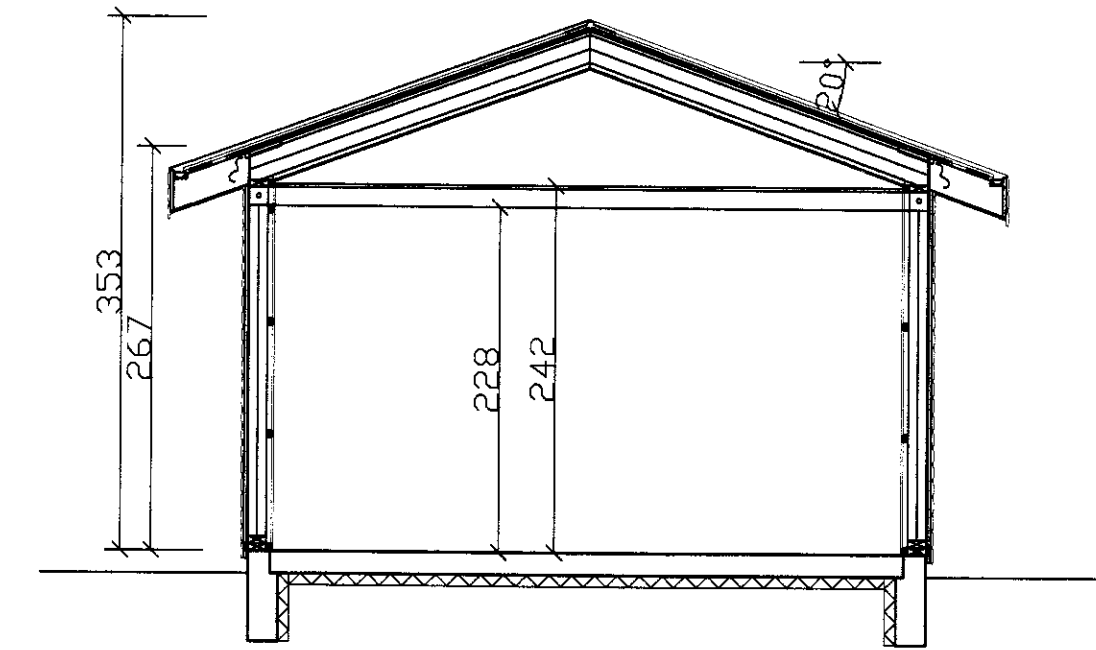


SNIÐ

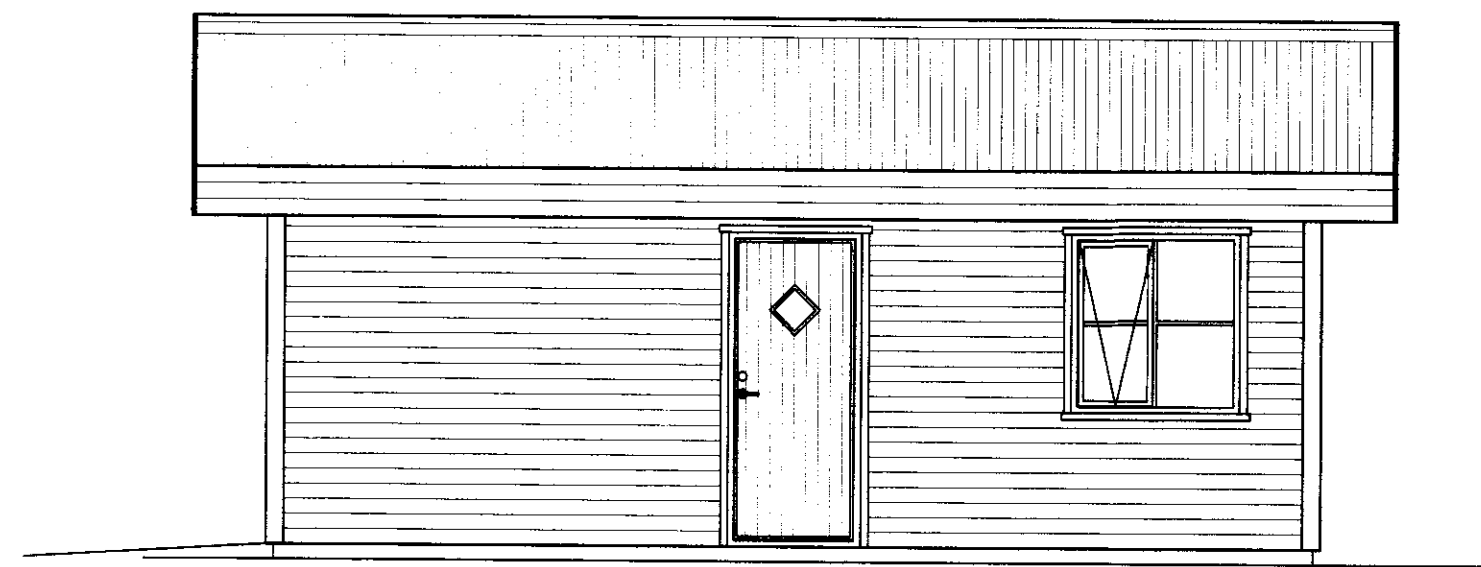


AUSTLÆGHLIÐ

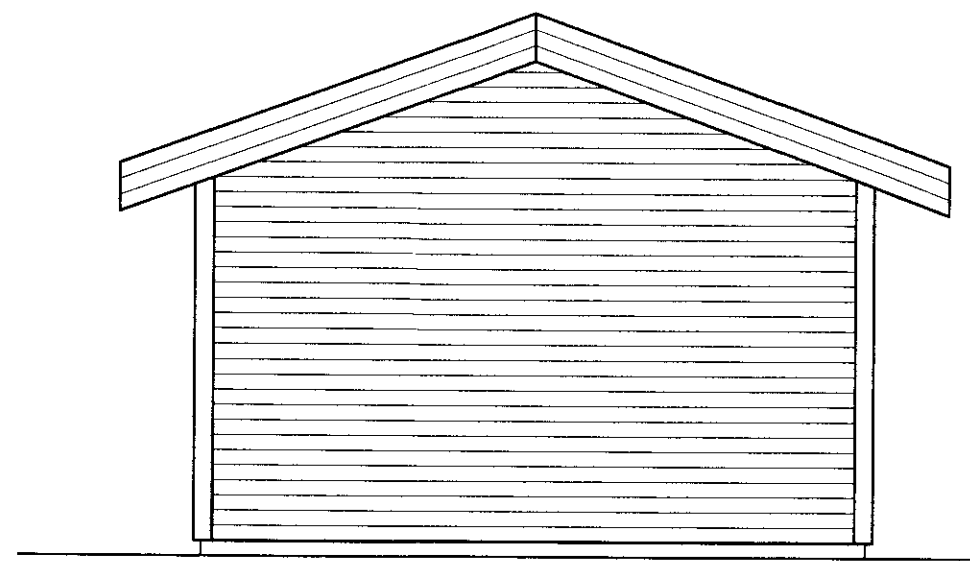

NORÐLÆGHLIÐ

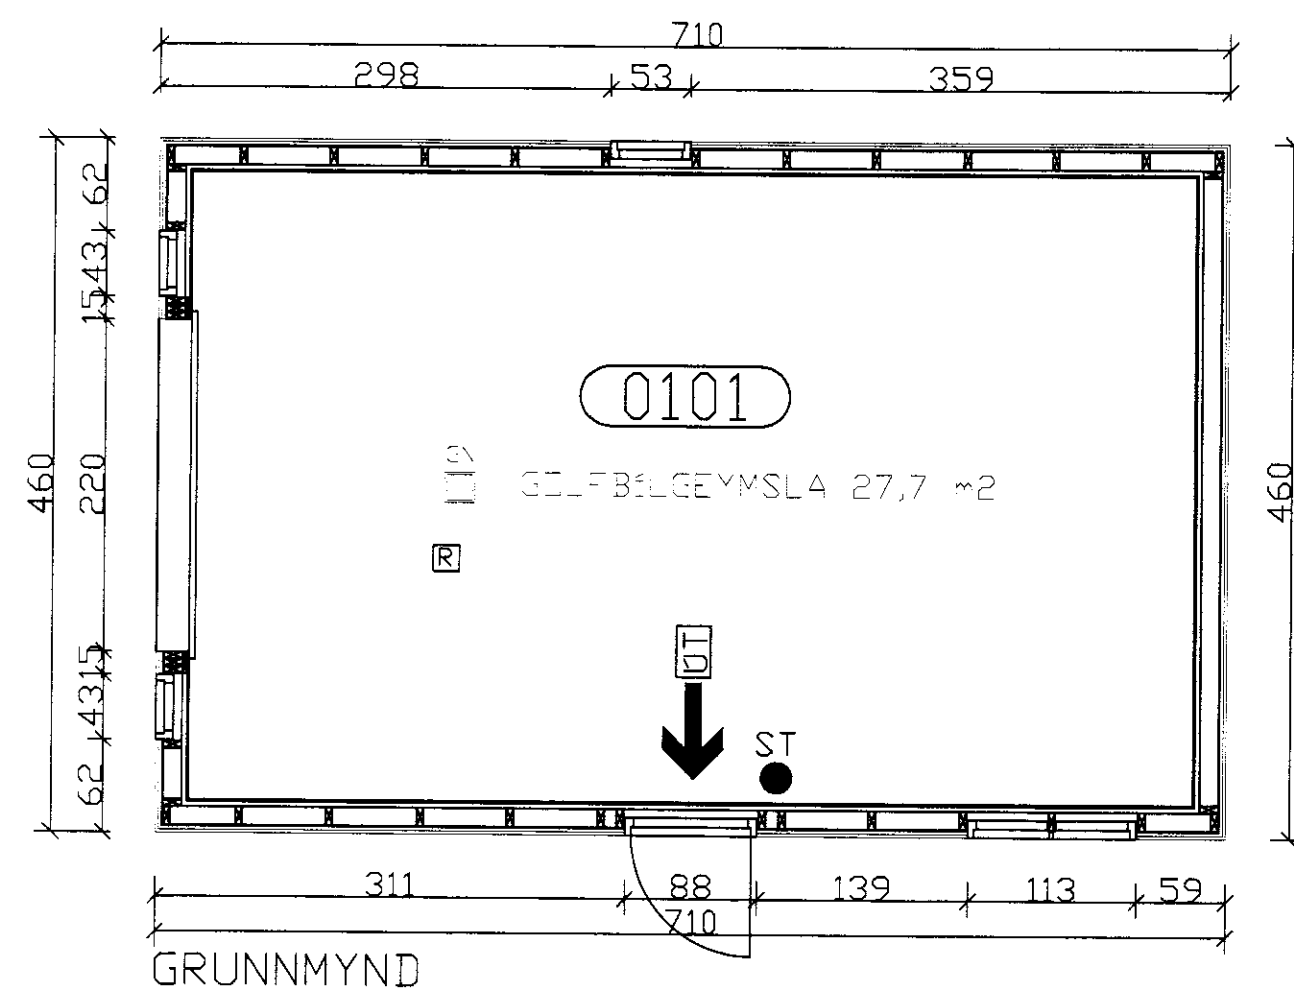

GRUNNMYND

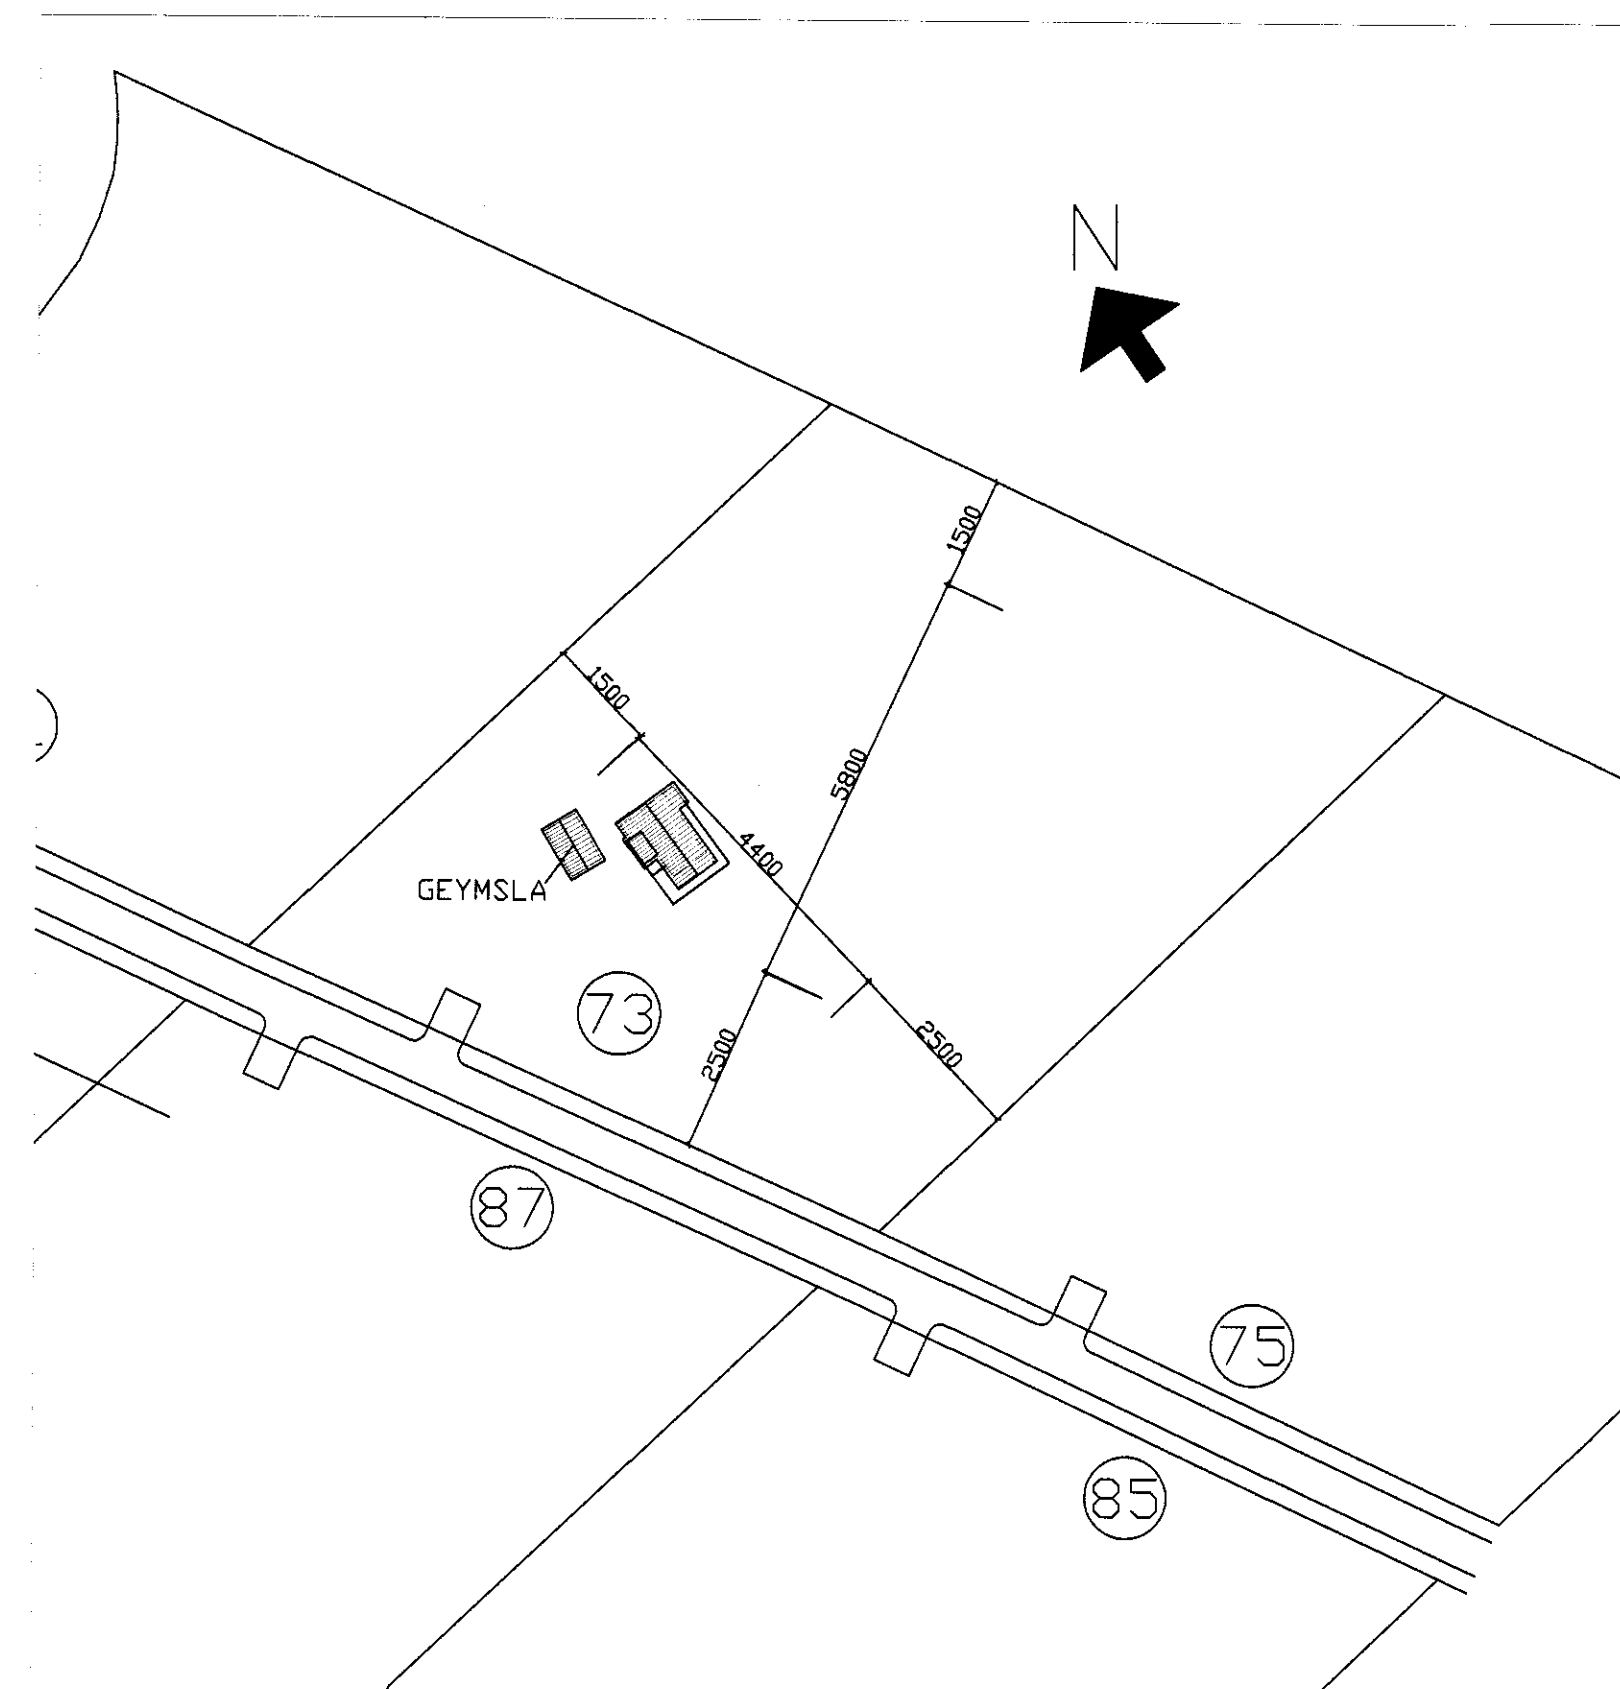

ATSTÆÐUMYND 1:1000

#m

SAMPYKKT

14 APR. 2010

Ólafur Guðlaugsson

Byggingelutvönnun og Framfarir

NR	DAGS.	BREYTING
A		
B		
C		
D		
E		
F		
G		
H		

SKÝRINGAR

BYGGINGARLÝSING GEYMSLA MATSHLUTI 02

UNDIRSTÖÐUR
20cm JÄRNBENT STEINSTEYPA
GÓLFPLATA
15cm JÄRNBENT STEINSTEYPA

ÚTVEGGIR
GRIND 48X123mm c/c 600, KLÆDD AD UTAN MED 9mm
GRENKROSSIB/LÖFTBIL ER 21mm, SIDAN KLÆTT AD UTAN MED
LÁRÉTTTRI 21mm RÚNAÐRI FURU VATNSKLÆDNINGU
EINANGRUN 125mm ÞÉTTULL, RAKAVÖRN, LAGNAGRIND 34X45mm
OG 12mm GRENIPANIL.

ÞAK
SPÉRRUR 45X195mm C/C 600, ÞAKKLÆDNINGU 25X150mm, ÞAKPAPPI OG
LITABÁRUSTÁL. NEDAN Á ÞORÐAKLÆDNINGU KOMI LISTAR 25X25
LOFTUN OG 1 HVERT SPÉRRUBIL KOMI 2XØ32mm ÖNDUNARRÖR.
EINANGRUN Í ÞAKI ER 150mm ÞAKULL MED AFÖSTUM ÞAPPA,
RAKASPERRA, LAGNAGRIND 34X45 OG 12mm GRENIPANILL.

GLUGGAR
UR GAGNVAREI FURU OG GLERJADIR MED TVÖFÓLDU GLERI.

GEYMSLA STÆRÐIR (MATSHLUTI 02)
BRÚTTÓFLÖTUR = 32.8m²
NETTÓFLÖTUR = 27.7m²
BRÚTTÓRUMMÁL = 101.1m³

SJÁ NÁÐAR Á SKRÁNINGATÖFLUR

SKÝRINGAR OG TÁKN
● ST SLÖKKVIÐÆKI
□ REYKSKYNNJARI
← ÚTMERKI
→ BJÖRGUNAROP

Teiknistofa PZ ehf **FRV**

Ráðgjafarverkfræðipjónusta

Kirkjuveg 23 900 Vestmannaeyjum Sími 481-2711 Fax: 481-3076
Heimasíða <http://www.teiknistofa.is> Netfang pz@teiknistofa.is

Verkefni
HESTUR LÓÐ NR. 73
GRÍMSNES- OG GRAFNINGSHREPP

Verkefni
GEYMSLA GRUNNMYND, SNIÐ
OG AFSTÆÐUMYND

Dags.	Hannað	Verk.nr	Mælikvarði
APRIL 0910	EA	0910	1/50 1/1000
Yfirfarið	Teiknað	Teikn.nr	Breyting
	EA	103	

Sampykkt *Ólafur Guðlaugsson*