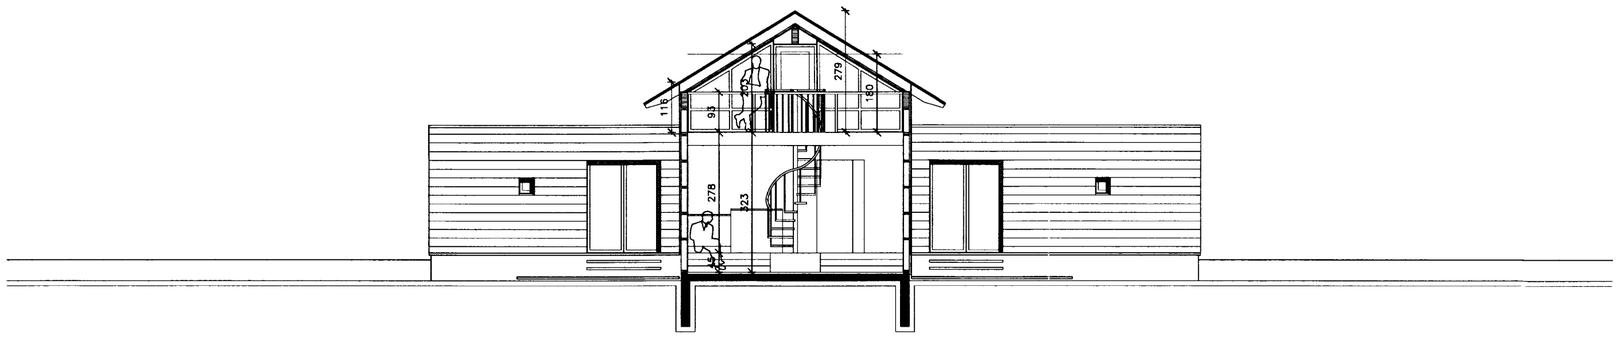

SNEIÐING A

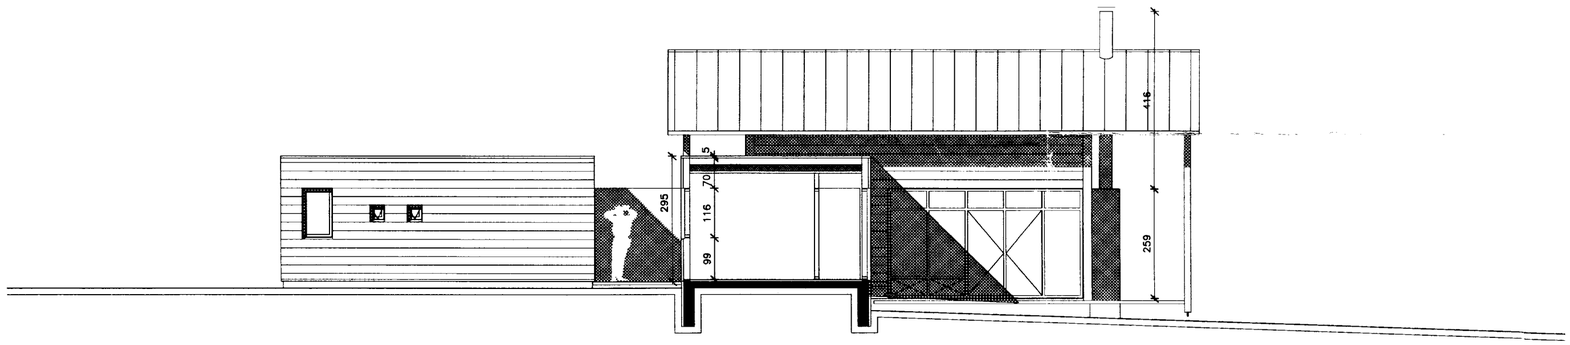

SNEIÐING B

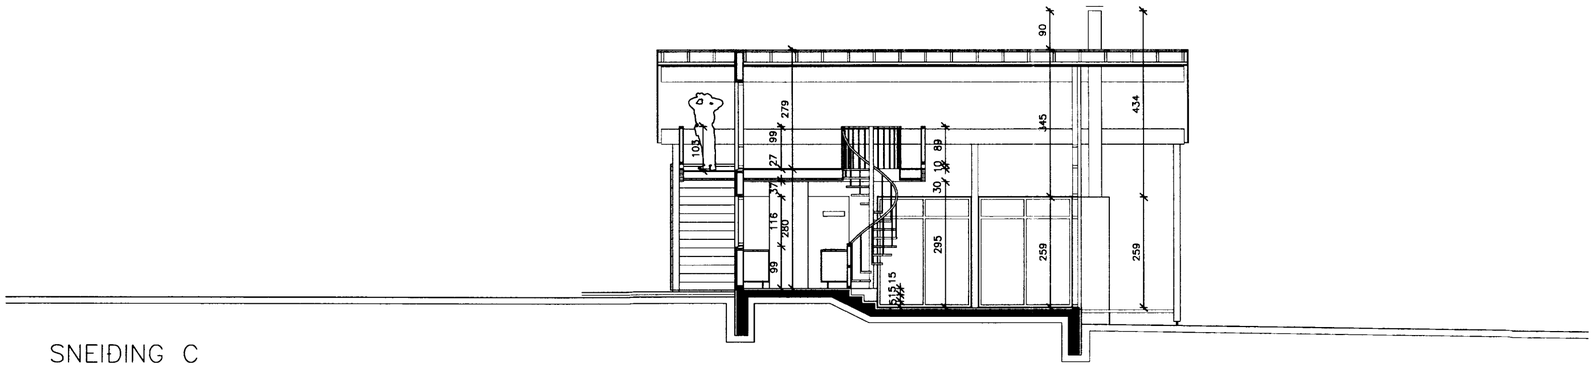

SNEIÐING C

C:
B:
A:
BREYTINGAR: DAGS:

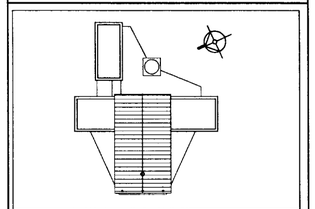

AÐALUPPDRÁTTUR

SKJÓLHÓLSVEGUR 7A

HESTI GRÍMSNESI

SNIÐ

VERK:	Hest0410
KVARÐI:	1:100
DAGS:	22.04.04
TEIKN:	JbÞ
SKRÁ:	þbþ-a8al.dwg

ÚTI INNI

ARKITEKTAR

ÞINGHOLTSSTRÆTI 27 101 REYKJAVÍK
SÍMAR 5527666 & 5527668 FAX 5527661
NETFANG ui@ui.is
VEFFANG http://www.ui.is

BALDUR Ó. SVAVARSSON ARKITEKTAR FAÍ
120357-5149

JÓN ÞÓR ÞORVALDSSON ARKITEKTAR FAÍ
021258-7579

101