
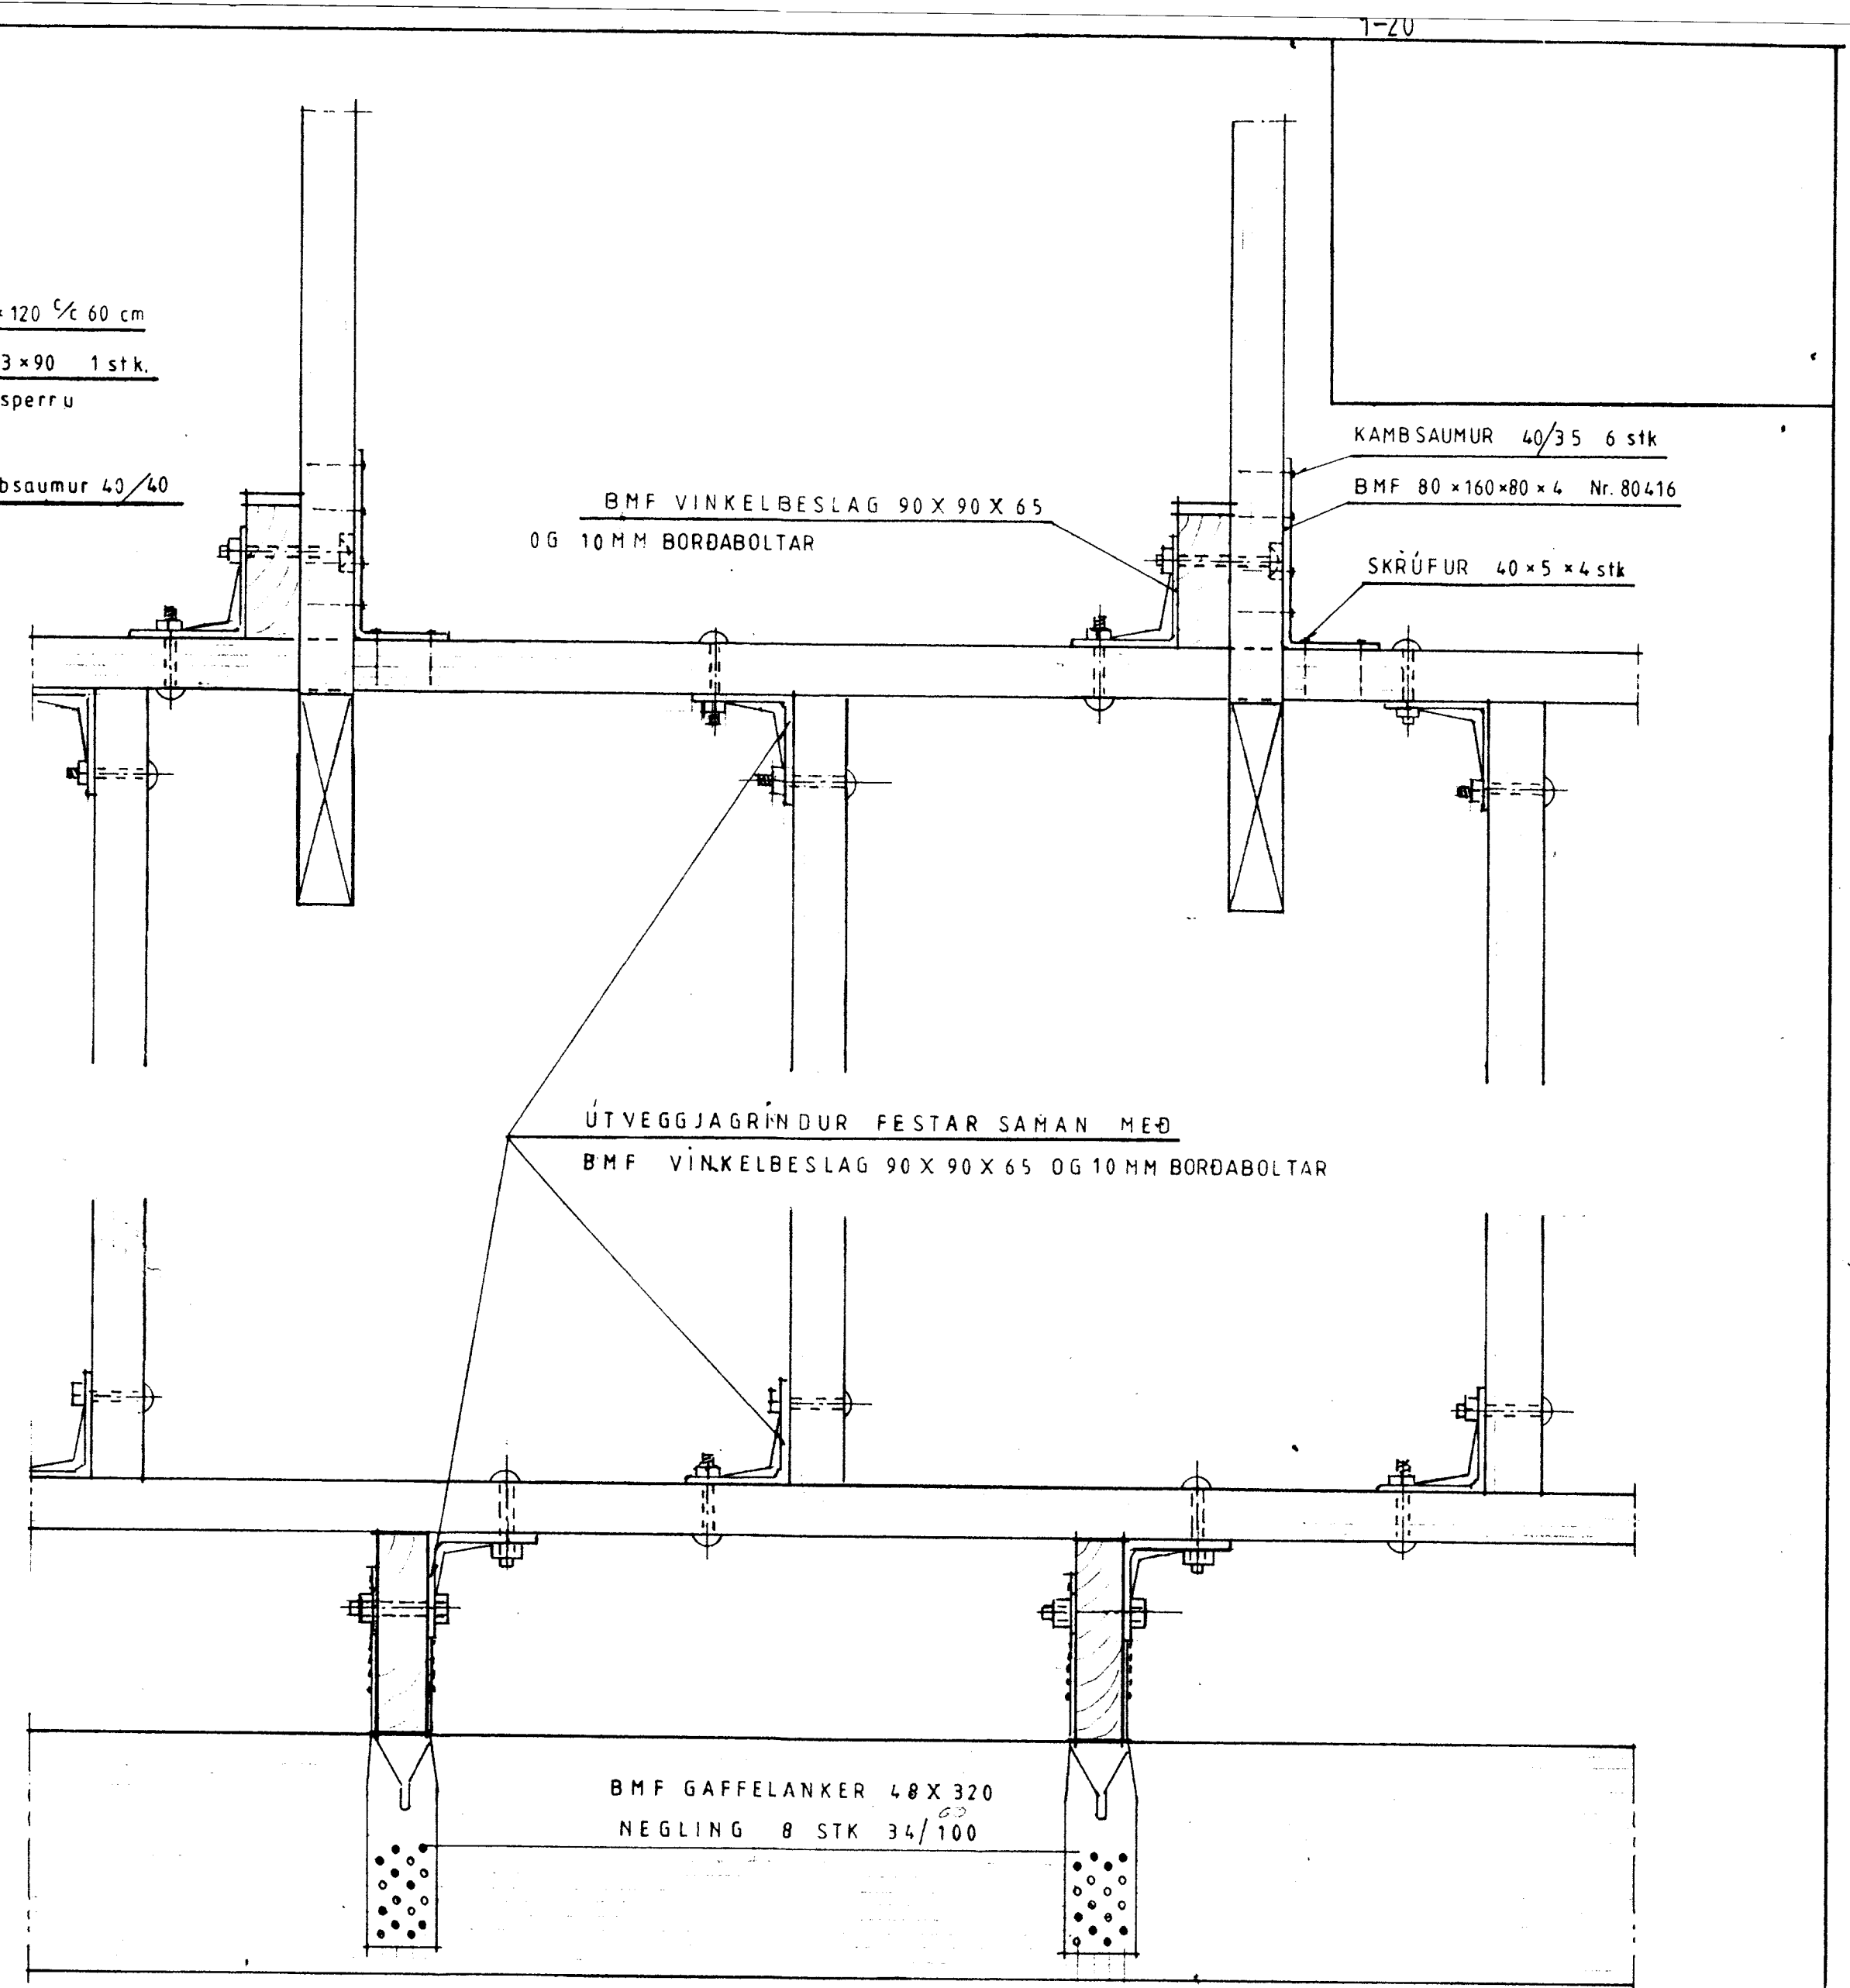


Ath;  
 Efni í grind, sperrum, lektum, gólfþverböndum, dregerum og skambbitum skal vera fura eða greni sem inniheldur 12 til 14% raka.  
 Ekki er hægt að gagnfúaverja greni vegna þjettleika efnisins.  
 Notið ekki fúnvörn á efni sem snýr inn í hús.

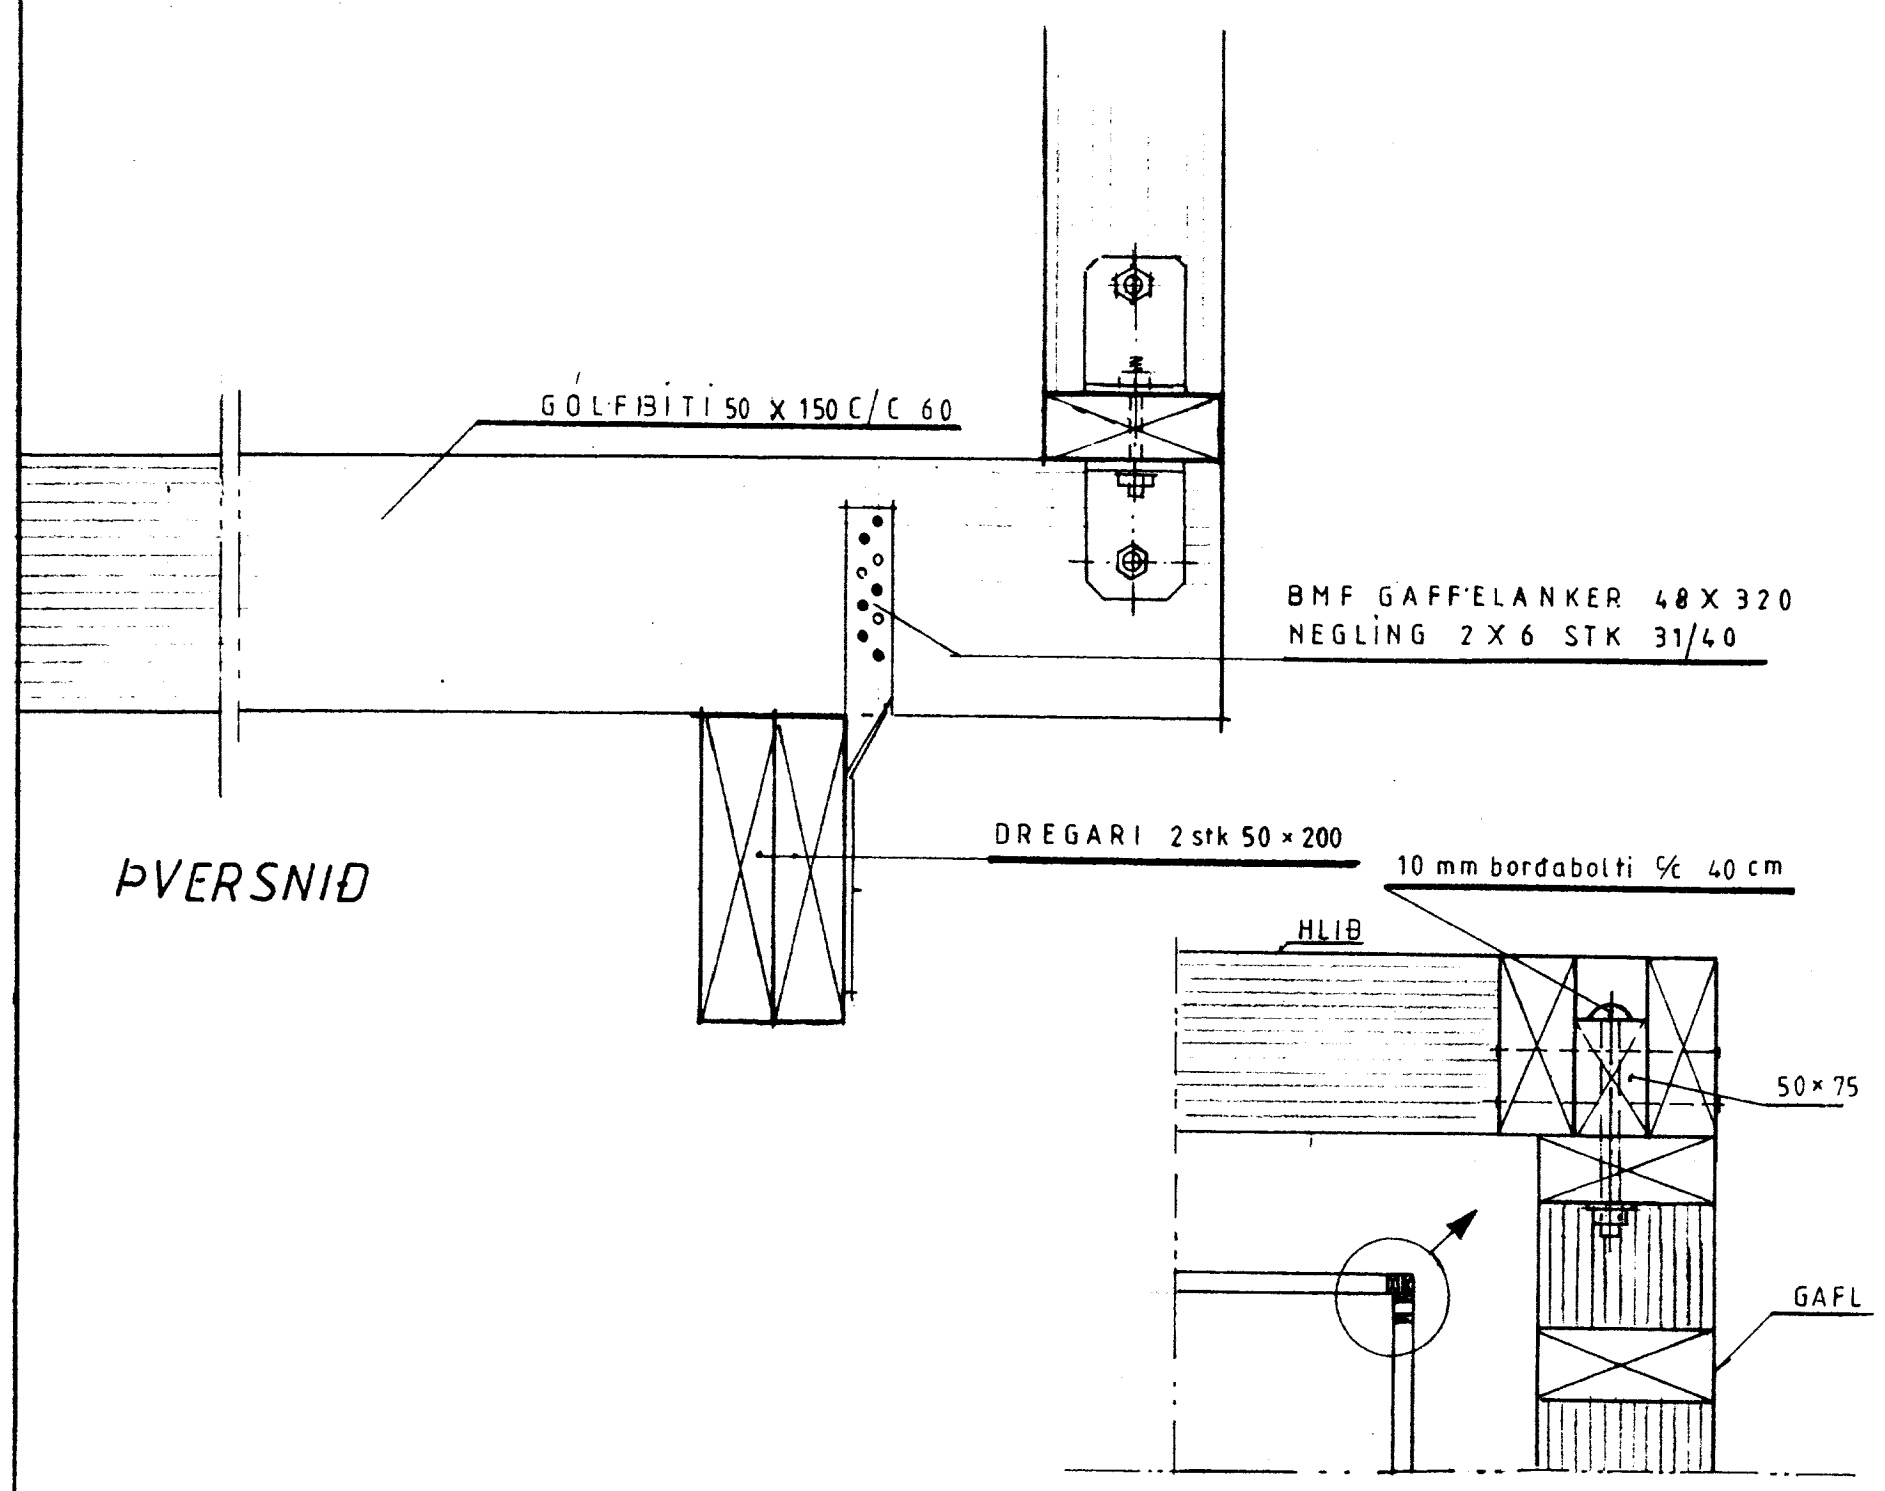

SÉÐ FRAMAN Á GRIND

Mkv 1:5	Sumarhús í landi, Brjánsstaða, Grímsnes og Grafningshreppi, Arnessýslu. Lód nr.10 1/2 Heiðarveg	TEIKNIVANGUR Sími 568 1317
Dags. April '99	Eigandi. J.S.DREKI ehf. Kt 660499-3269	
Nr. 114-5	BINDING GRINDAR	

*Antonia* 201032 4829