



GRUNNMYND
MKV. 1 : 50
1.HÆÐ

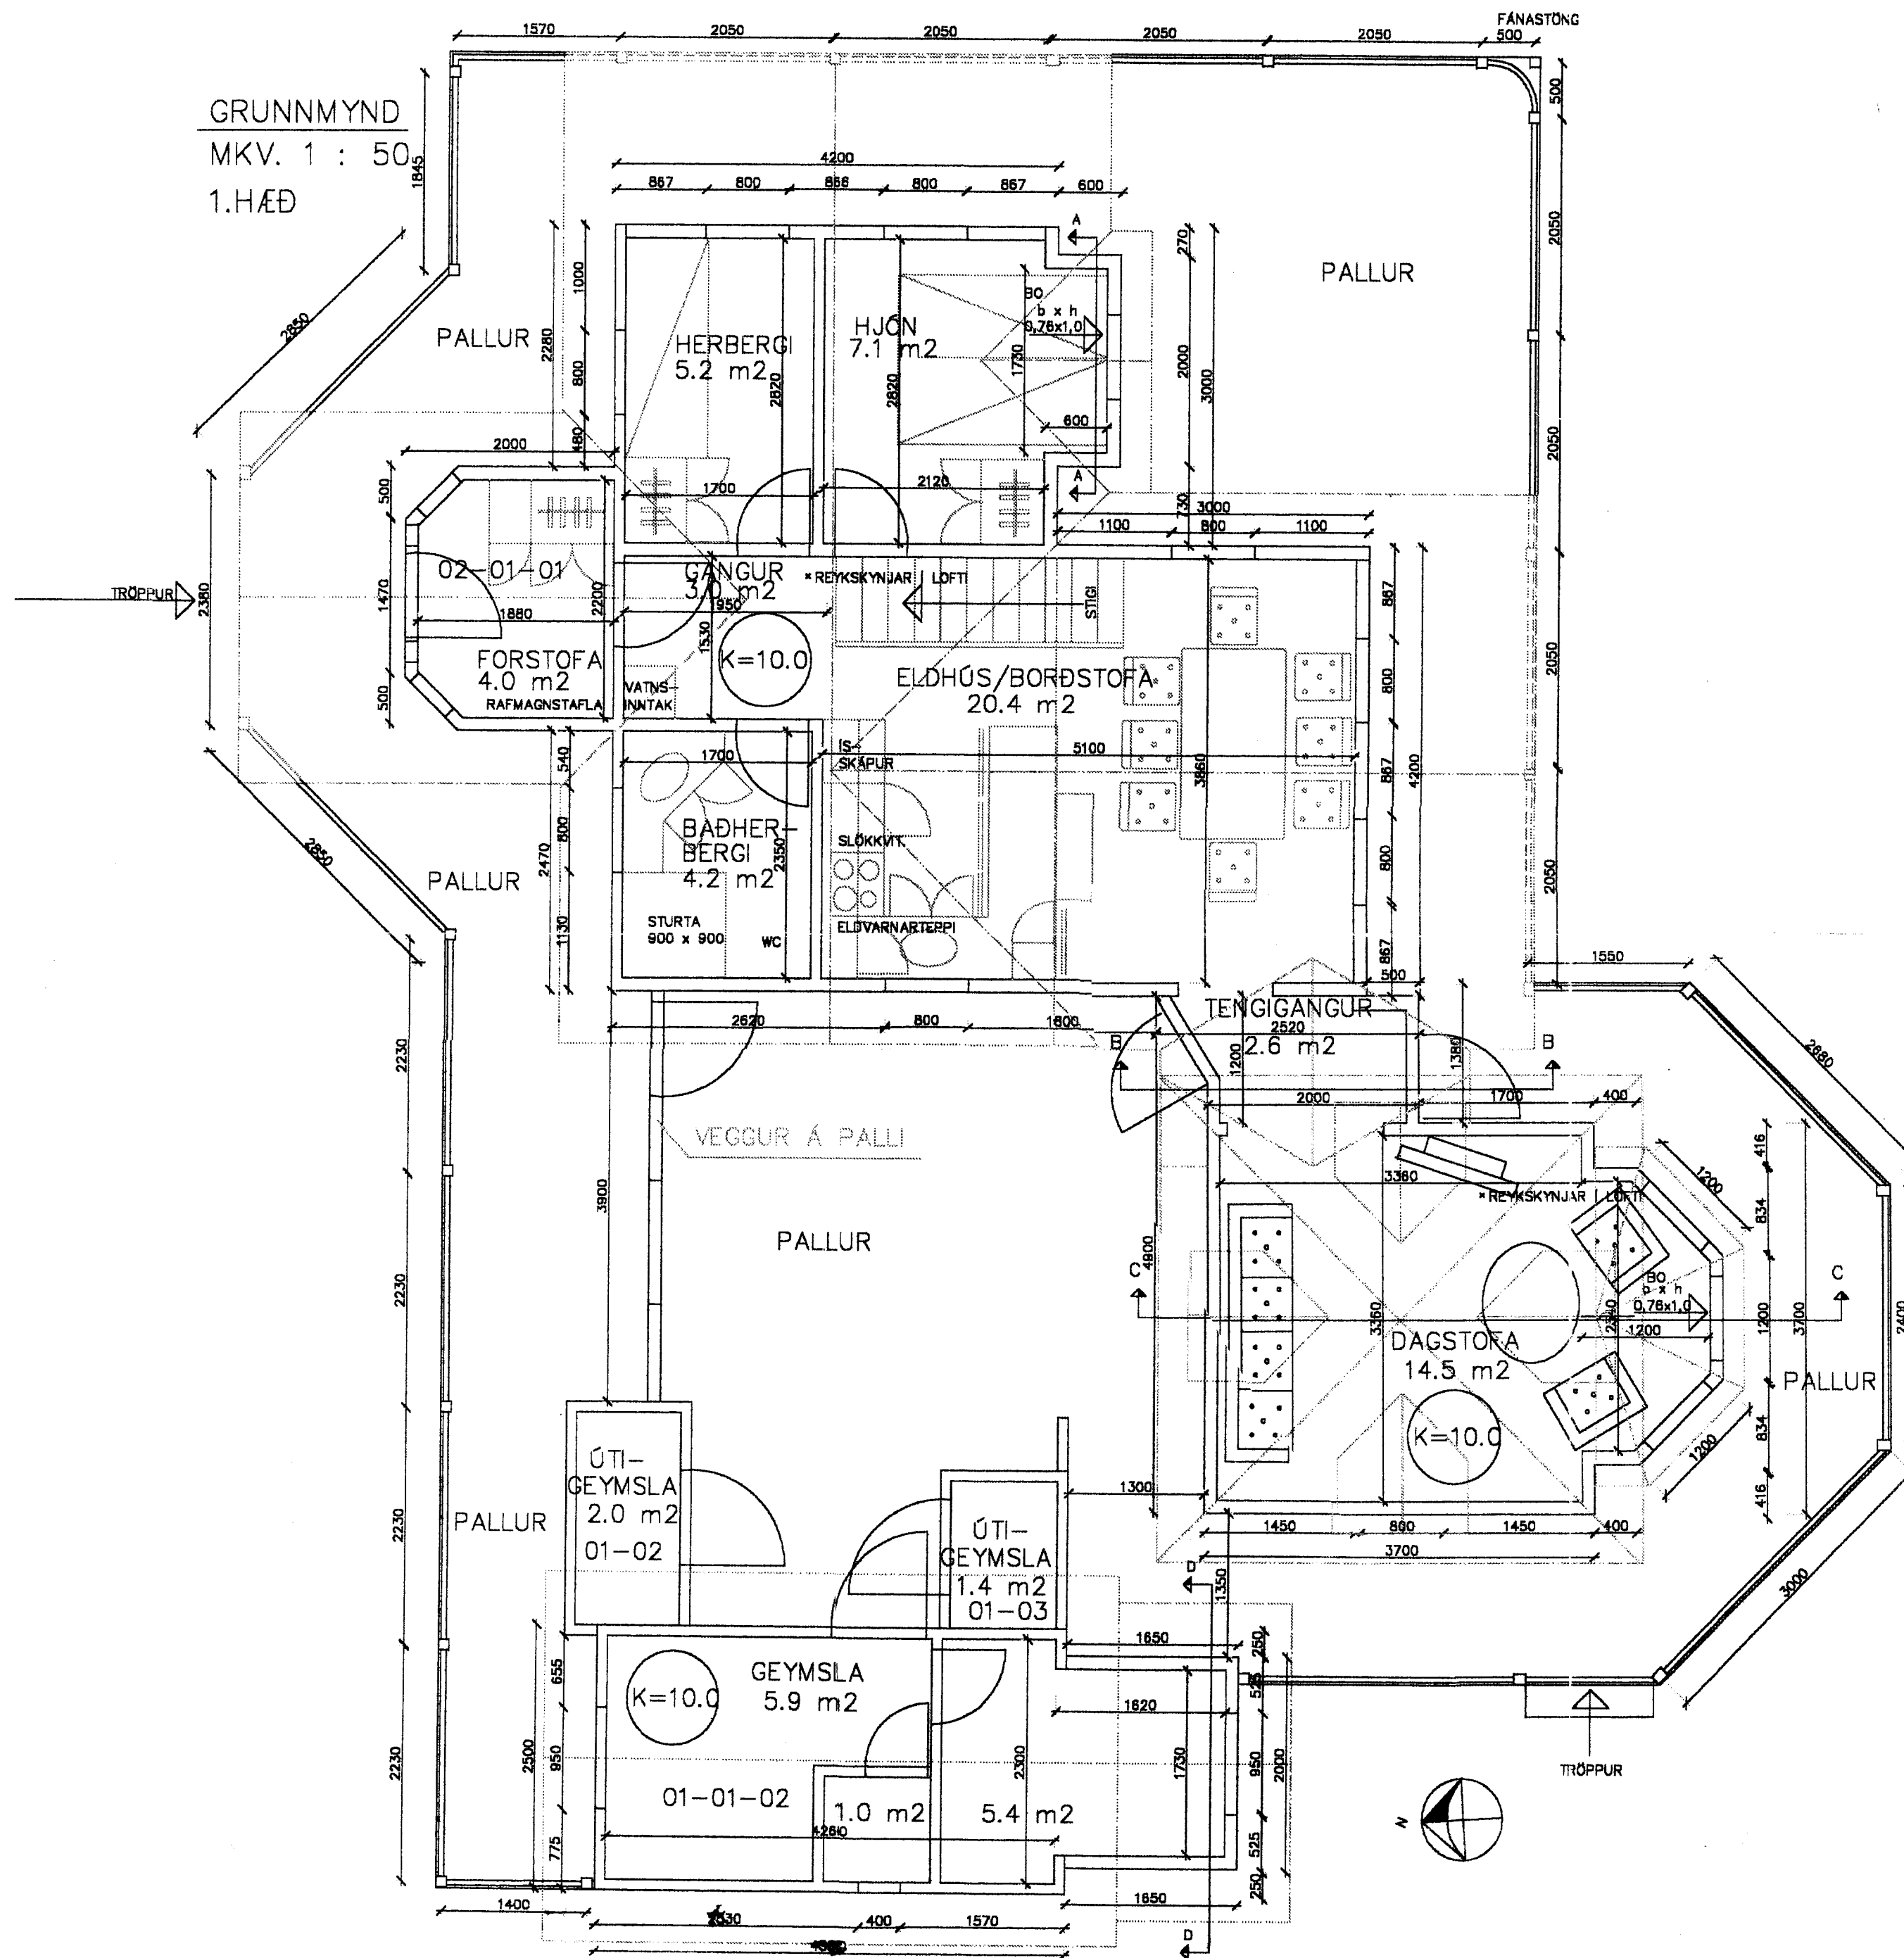

AFSTÖÐUMYND
MKV. 1 : 500

18.03.2010
18.03.2010
Egund: *Grímur Þorsteinsson*
18.03.2010
Egund: *Grímur Þorsteinsson*

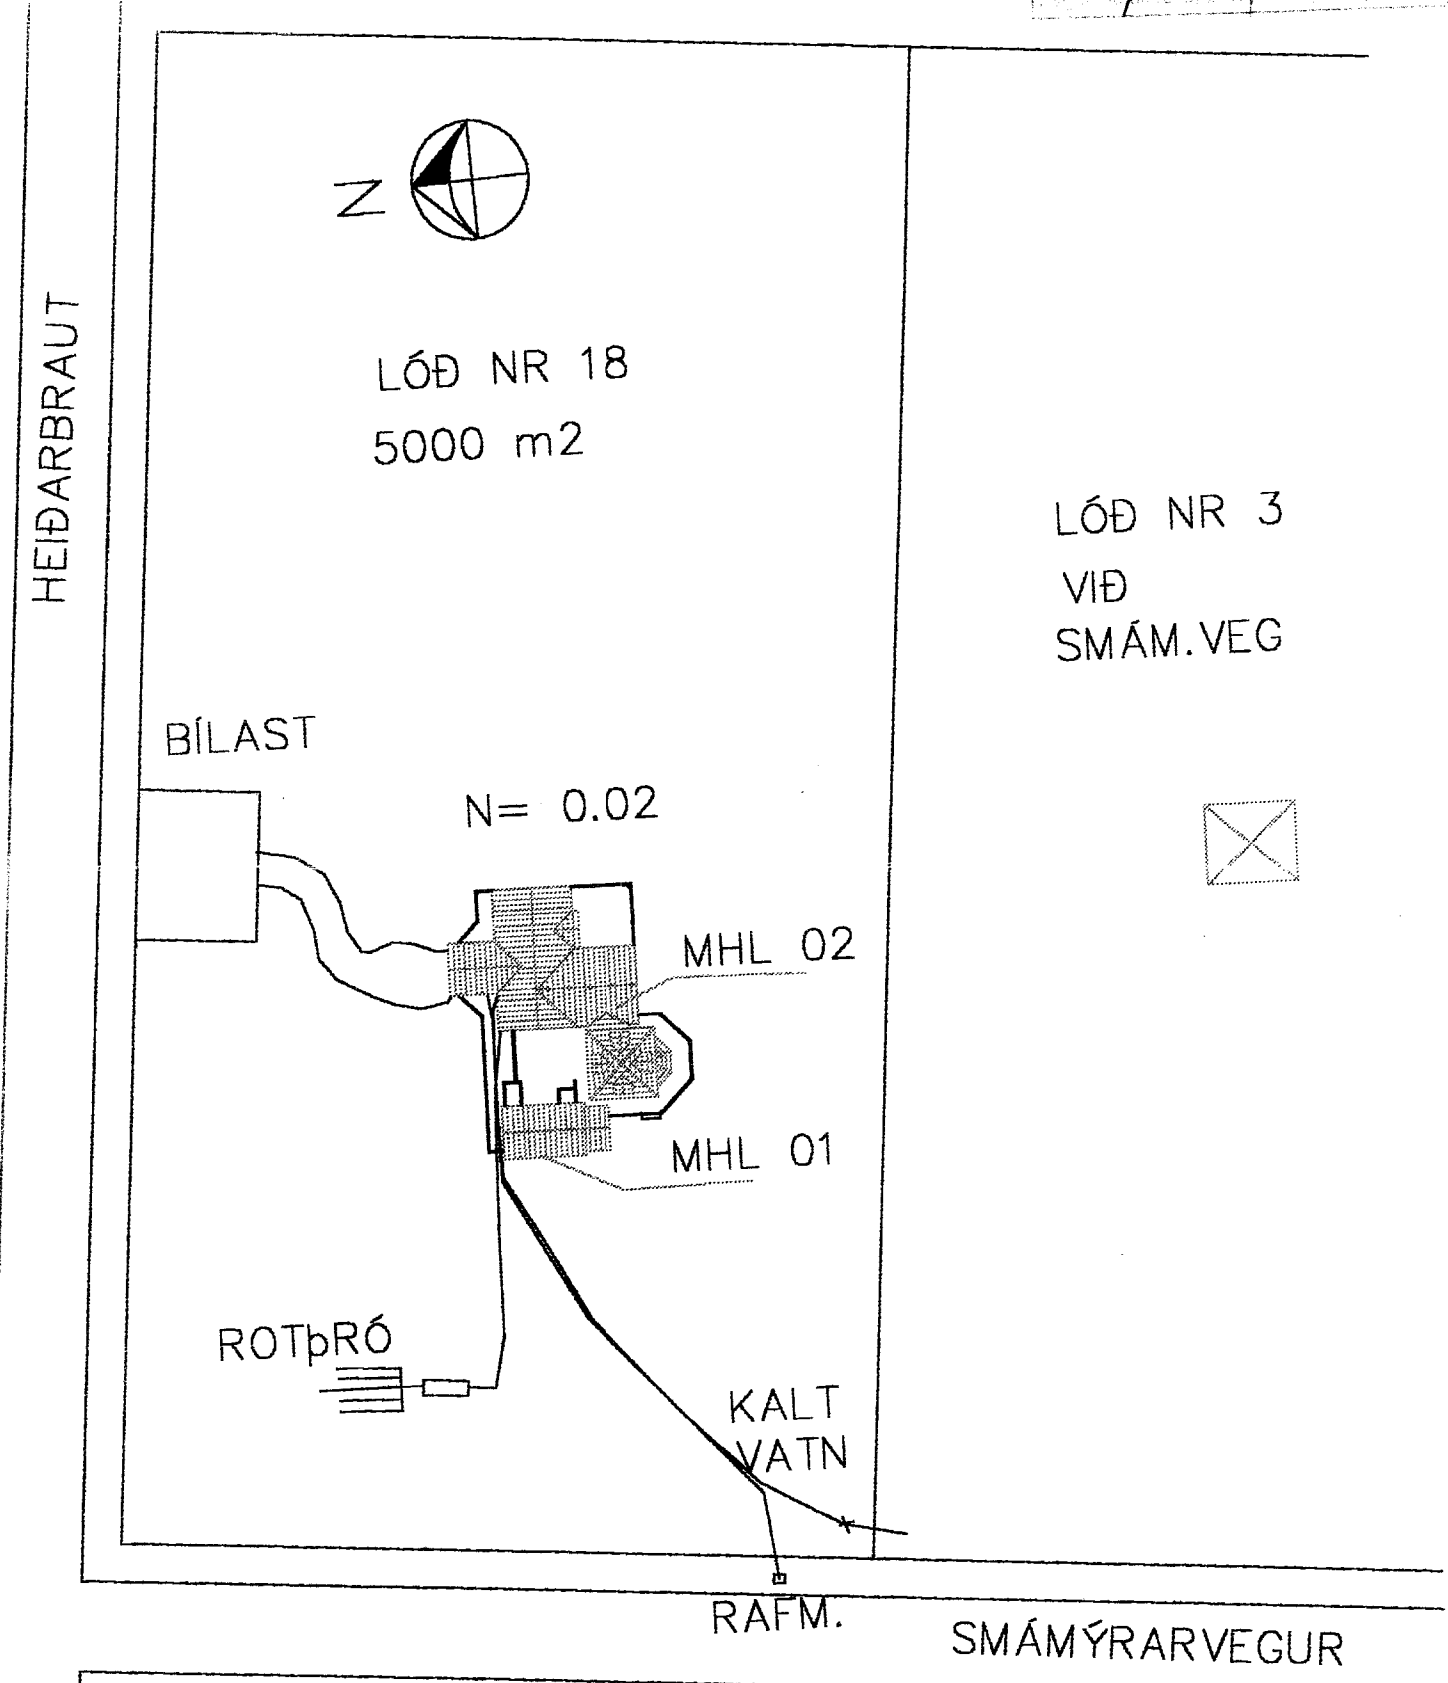

Rabbi Þorsteinsson
kb. 060248-3114

Dagur: 10.03. 2010	Hönn./teikn. V.G.	yfirforlið:	M.kv.: 1:50 1:500	VIÐAR GUBBJÓRNSSON HRAUNBRÓN 26 HAFNARF. SÍMI 5554324
Heiti: SUMARHÚS Á LÓÐ NR. 18 VIÐ HEIÐARBRAUT Í LANDI BRJÁN- STADA Í GRÍMSNESI GRUNNMYND 1. HÆÐAR OG AFSTÖÐUMYND				Nr.: 1.1
Tilvísun:		Útreknl.:		