


ÓTLIT
MKV. 1 : 50
SUÐURHLIÐ

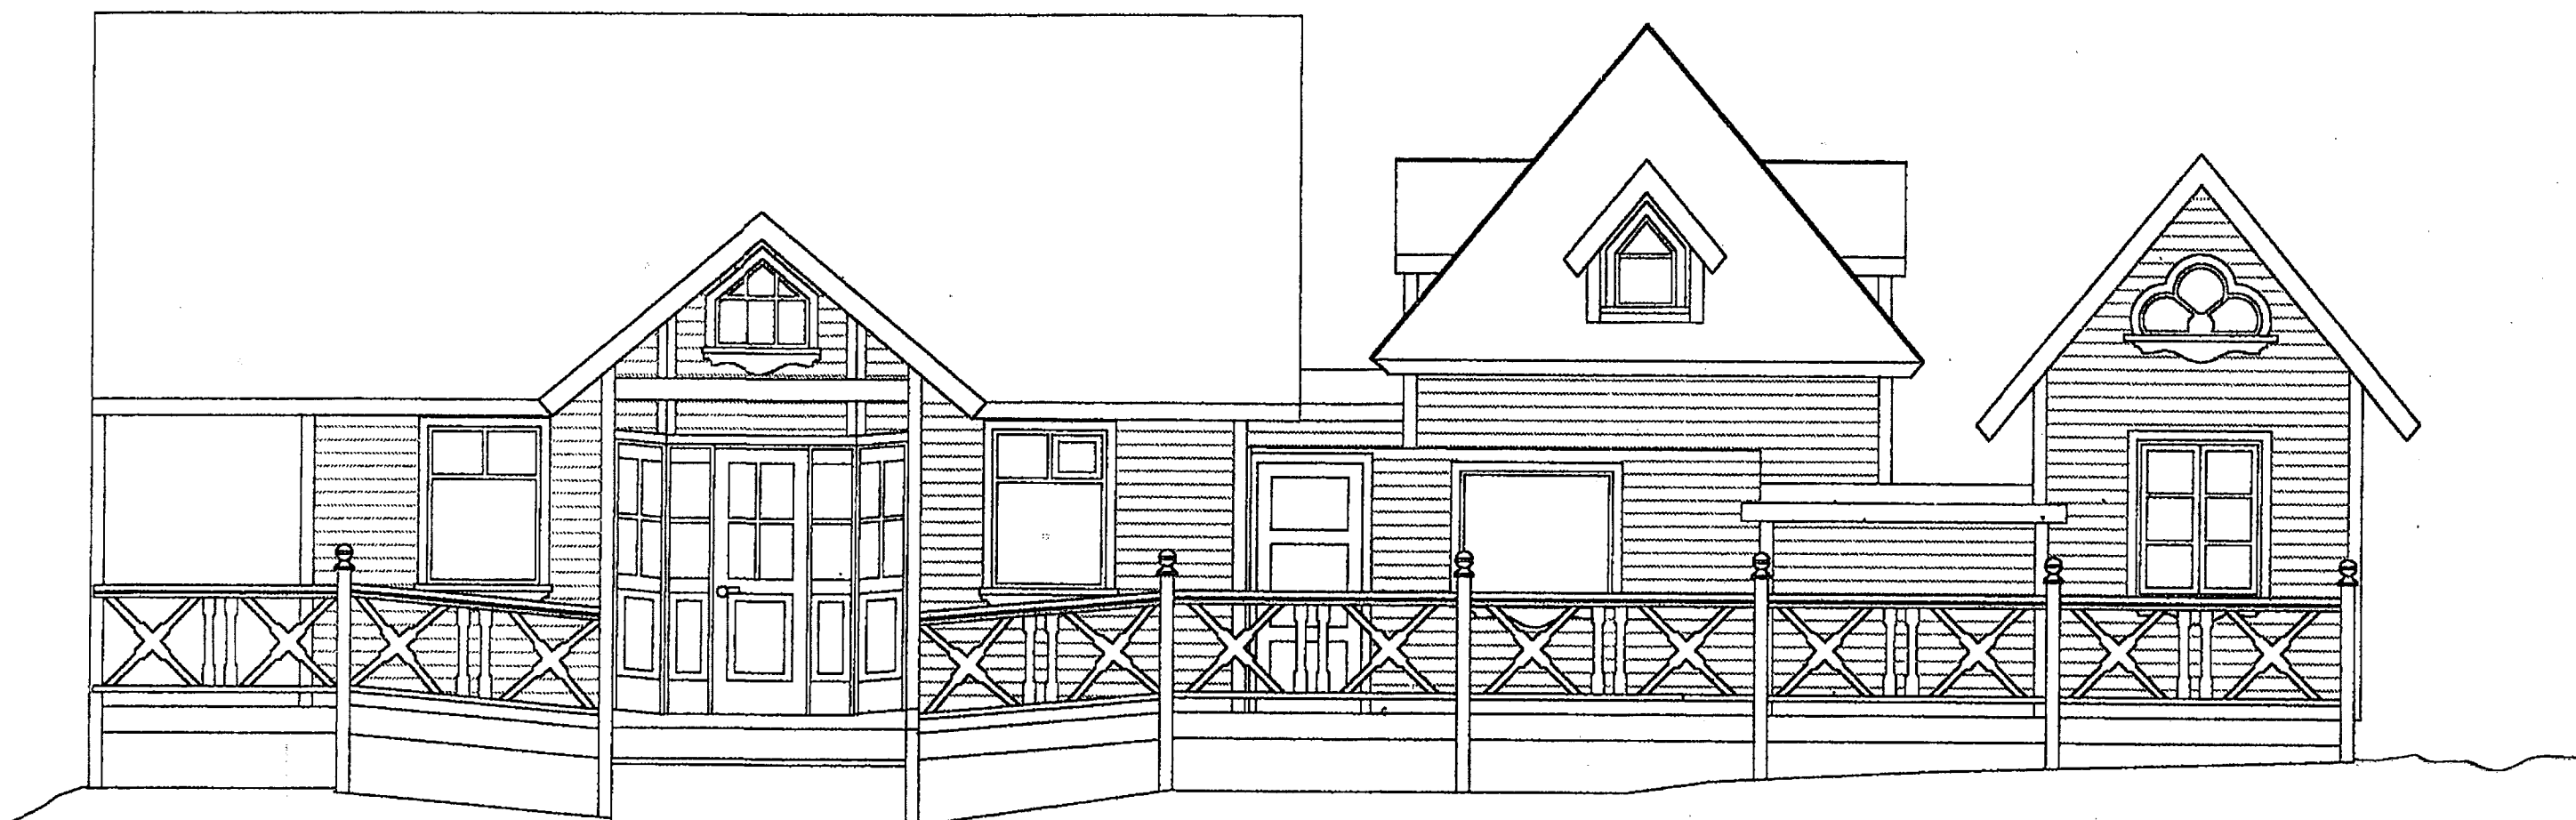

ÓTLIT
MKV. 1 : 50
NORÐURHLIÐ



SKYRSLYKT
Rauð-Göngu

BYGGINGARLÝSING

BRÉYTINGAR OG VÍÐBYGGINGAR

STEYPTUR KJALLARI

FJARLEGJA SKAL ALLAN LÍFRÉNAJN JARÐVEG
NIÐUR Á „FAST“ ÖR SKURÐSTÆÐI
FYRIRHUGAÐS KJALLARA.
BOTNPLATA KJALLARA ER STEYPT OG
KJALLARAÓTVEGGIR ERU STEYPTIR 1 METRA UPP
Á MILLI ELÐRI SÖLNA.
OFAN Á STEYPTUM ÓTVEGG ER SÍÐAN 4“
EINANGRÁÐ TIMBURGRIND.

VÍÐBYGGING (DAGSTOFA)

FJARLEGJA SKAL ALLAN LÍFRÉNAJN JARÐVEG
NIÐUR Á „FAST“ ÖR SKURÐSTÆÐI
FYRIRHUGAÐAR VÍÐBYGGINGAR.
SÖKKULL ER STEYPTUR OG JÄRNBUNDIN EINS
OG TEIKNINGAR SÝNA. DREGARAR ERU 2“x8“
FESTIR VÍÐ SÖKKUL MEÐ ÍSTEYPTUM
FESTINGUM. ÓTVEGGIR OG GÓLF ERU
EINANGRÁÐAR TIMBURGRINDUR. AÐ UTANVERÐU
ERU VEGGJAGRINDUR KLÉDDAR MEÐ LIGGJANDI
ÓTIPANIL Í ÞÁKI ERU EINANGRÁÐAR 2“x8“
SPERRUR. OFAN Á SPERRUR ER KLETT MEÐ
1“x8“, ÞÁ TJÖRUPAPPI OG LOKS BÁRAÐ STÁL.
Í ÞÁKI ÓTBYGGINGAR Í SUÐUR ERU SPERRUR ÖR
LÍMTRÉ SAGAÐAR TIL EFTIR SKAPALÖNL. EINANGRÁÐ
ER MILLI SPERRA OG KLETT OFAN Á ÞÉR MEÐ
1“ x 2“, ÞÁ TJÖRUPAPPI OG LOKS TJÖRUFLEISAR
NEGLDAR OG LÍMDAR Á ÞEKJUNA.

VÍÐBYGGING (GEYMSLA)

FJARLEGJA SKAL ALLAN LÍFRÉNAJN JARÐVEG
NIÐUR Á „FAST“ ÖR SKURÐSTÆÐI SÖLNA
STEYPTAR SÖLUR ERU 300 x 300 MEÐ
ÍSTEYPTUM FESTINGUM FYRIR TIMBURDREGARA
ÓTVEGGIR OG GÓLF ERU EINANGRÁÐAR
TIMBURGRINDUR. AÐ UTANVERÐU
ERU VEGGJAGRINDUR KLÉDDAR MEÐ LIGGJANDI
ÓTIPANIL. EINANGRÁÐ ER OFAN Á PLÖTU YFIR
Í ÞÁKI ERU 2“x4“ SPERRUR
OFAN Á SPERRUR ER KLETT MEÐ
1“x8“, ÞÁ TJÖRUPAPPI OG LOKS BÁRAÐ STÁL.

VÍÐBYGGING (HJÓNAHERBERGI)

ÓTVEGGIR OG GÓLF ERU EINANGRÁÐAR
TIMBURGRINDUR. AÐ UTANVERÐU
ERU VEGGJAGRINDUR KLÉDDAR MEÐ LIGGJANDI
ÓTIPANIL. EINANGRÁÐ ER OFAN Á PLÖTU YFIR
RÍMI Í ÞÁKI ERU 2“x4“ SPERRUR
OFAN Á SPERRUR ER KLETT MEÐ
1“x8“, ÞÁ TJÖRUPAPPI OG LOKS BÁRAÐ STÁL.

KÖLNUNARTÖLUR

ÞAK K.gildi 0.2 W/m² °C
VEGGIR K.gildi 0.4 W/m² °C
GÓLF K.gildi 0.2 W/m² °C

ÓSKAÐ ER EFTIR AÐ UM MANNVIRKIÐ GILDI
ÁKVÆÐI ELÐRI BYGGINGAREGLUGERÐAR NR.
441/1998

Rauð-Göngu kb. 0602 Y8-3119

Dagur: 10.03. 2010	Hann./telkn. V.G.	yfirfarir:	M.kv.: 1:50	VÐAR GUBBJÖRNSSON HRAUNBRÓN 28 HAFNARF. SÍMI 5554324
Heiti: SUMARHÓS Á LÖÐ NR. 18 VÍÐ HEIÐARBRAUT Í LANDI BRJÁN- STABA Í GRÍMSNESI ÓTLIT OG BYGGINGARLÝSING				Nr.: 1.2
Tilfaun:		Útreikn.:		