

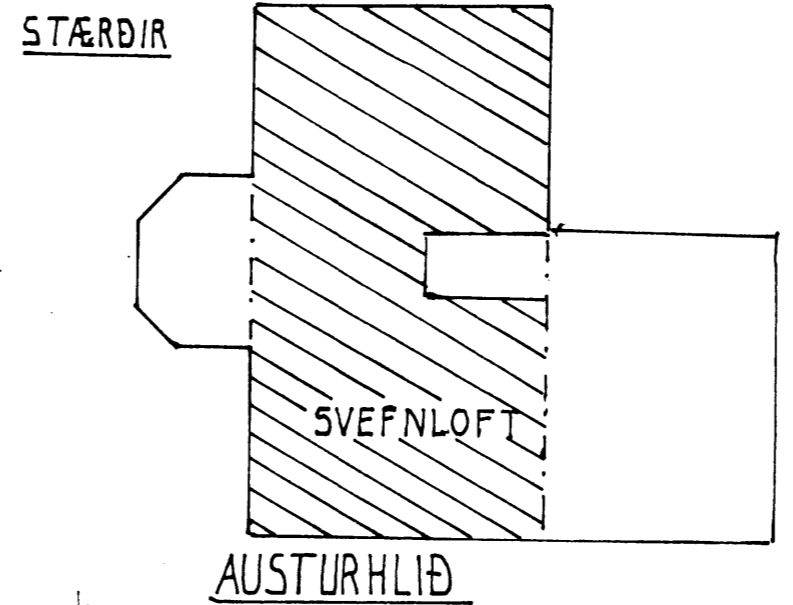



SUMARHÚS NETTÓ = 4077 m² + SVEFNLOFT
 SVEFNLOFT ER YFIR HJONNAHERB. HERBERGI. SNYRTINGU
 OG HLUTA AF DAGSTOFU

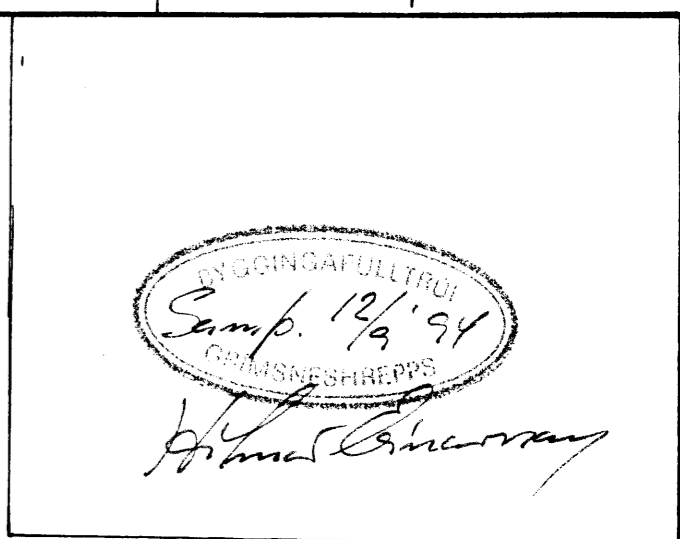


AUSTURHLIÐ

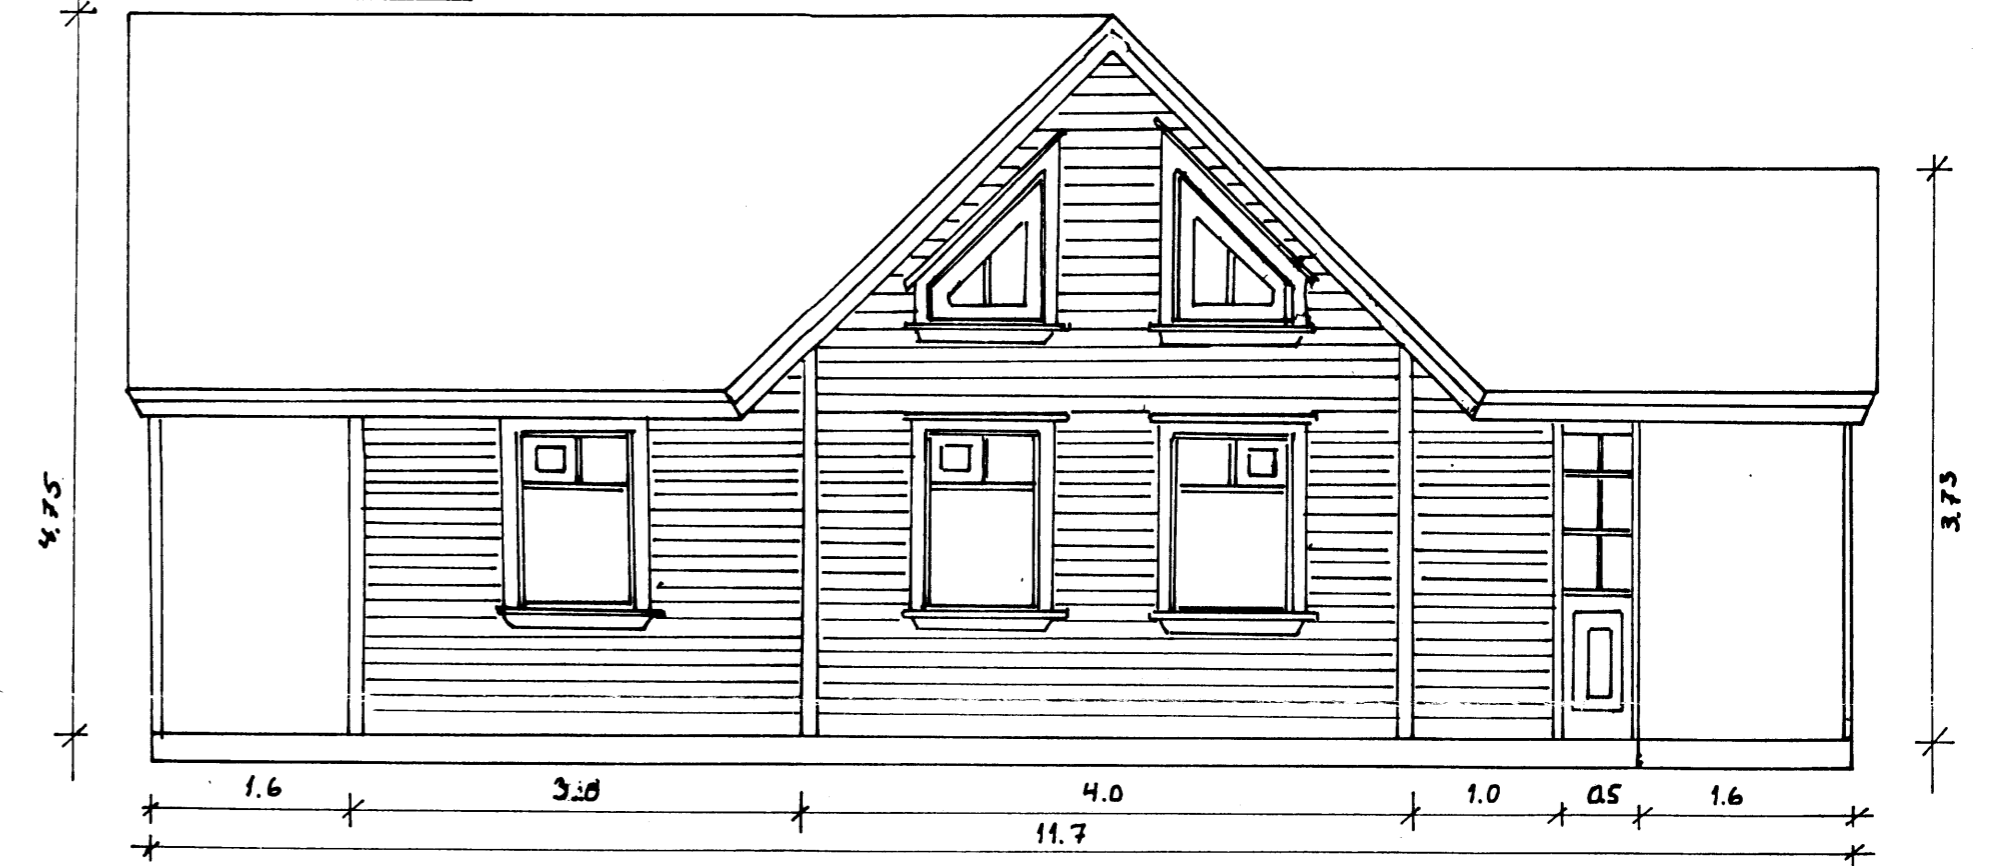

VESTURHLIÐ

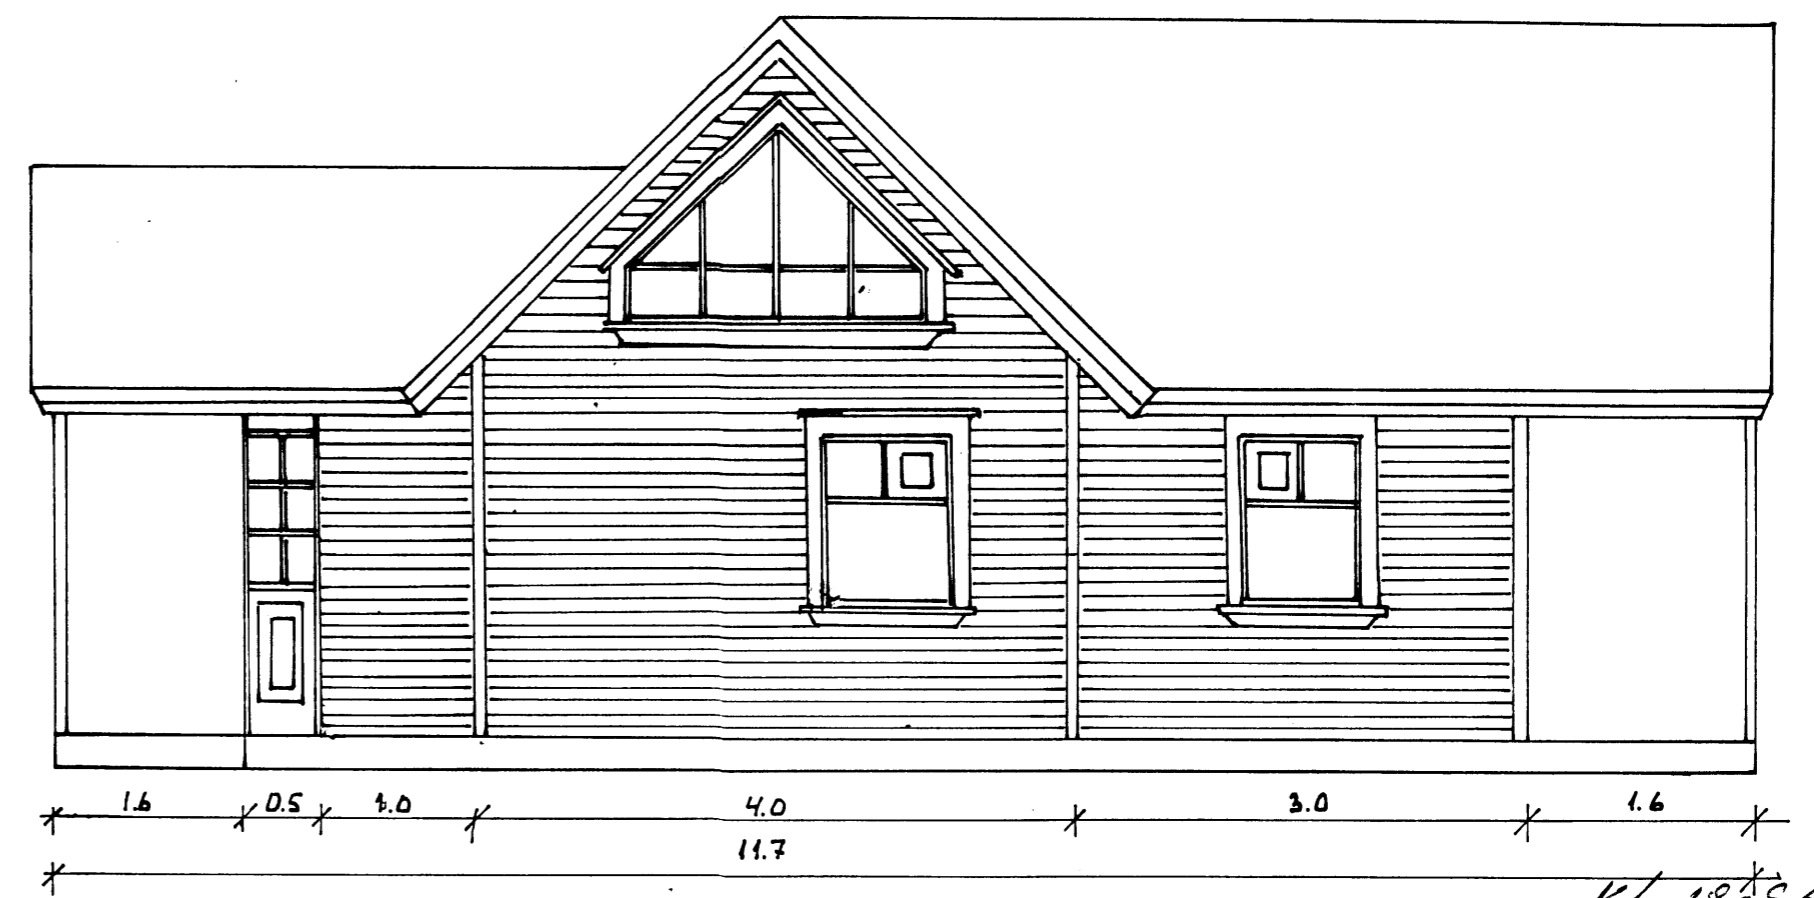

SUÐURHLIÐ

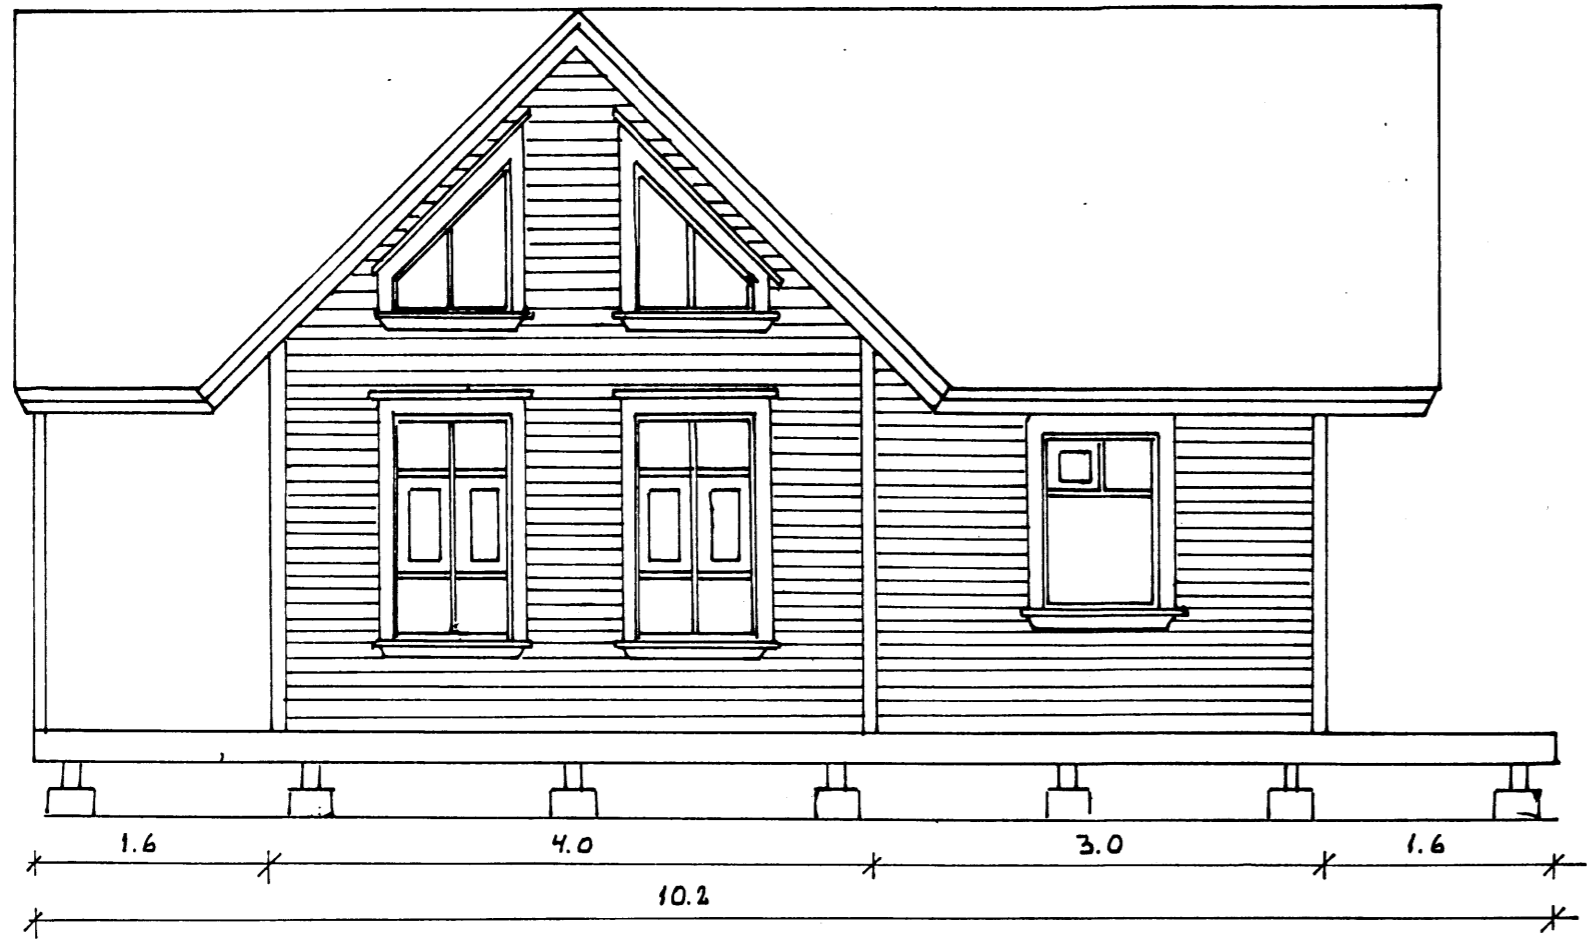

Kr. 180956-4769

Dags: 23-JÚL	Hann./teikn.	Samp.:	M.kv.: 1:50	VIDAR GUÐBJÖRNSSON
1994	Yfirfarið:			HRAUNBRAUN 26 HE SIMI 9154324
Heiti: SUMARHÚS Í LANDI BRJANSTADA A LANDSPILDU MERKTRI R SAMKV. UPPDR. GRUNNMYND OG ÚTLIT				Kemur í stað:
Tilvisun:				Vikur fyrir:
Útreikn.:				Nr.: 1 AF 2

Tákn	Fj.	Breyting	Dags/u. skr.