

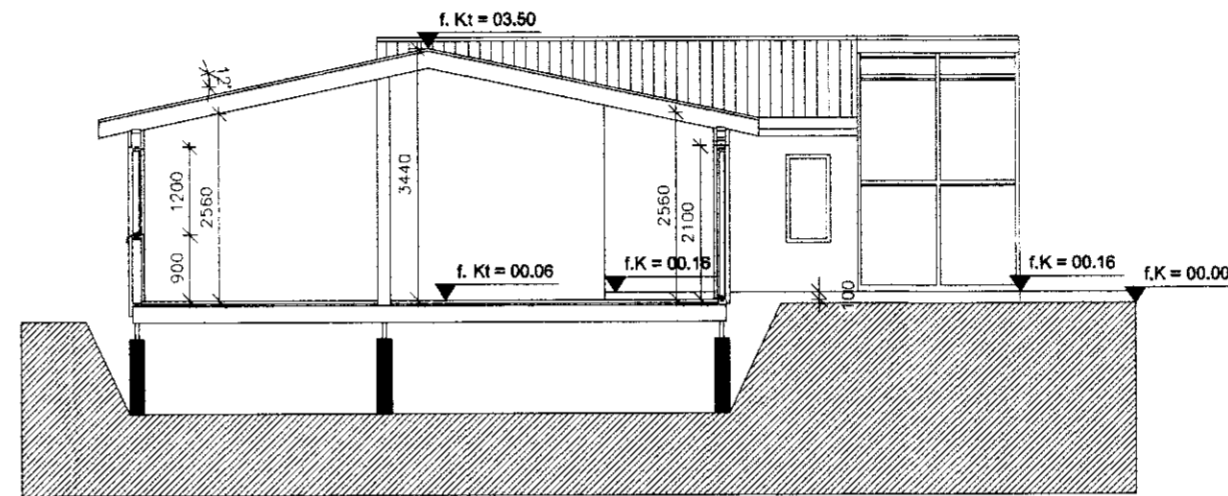



SAMPYKKT
 28 JULI 2010
Ragnheiður
 Byggingafræðingur / Aðstoðingur og Flóðhr.

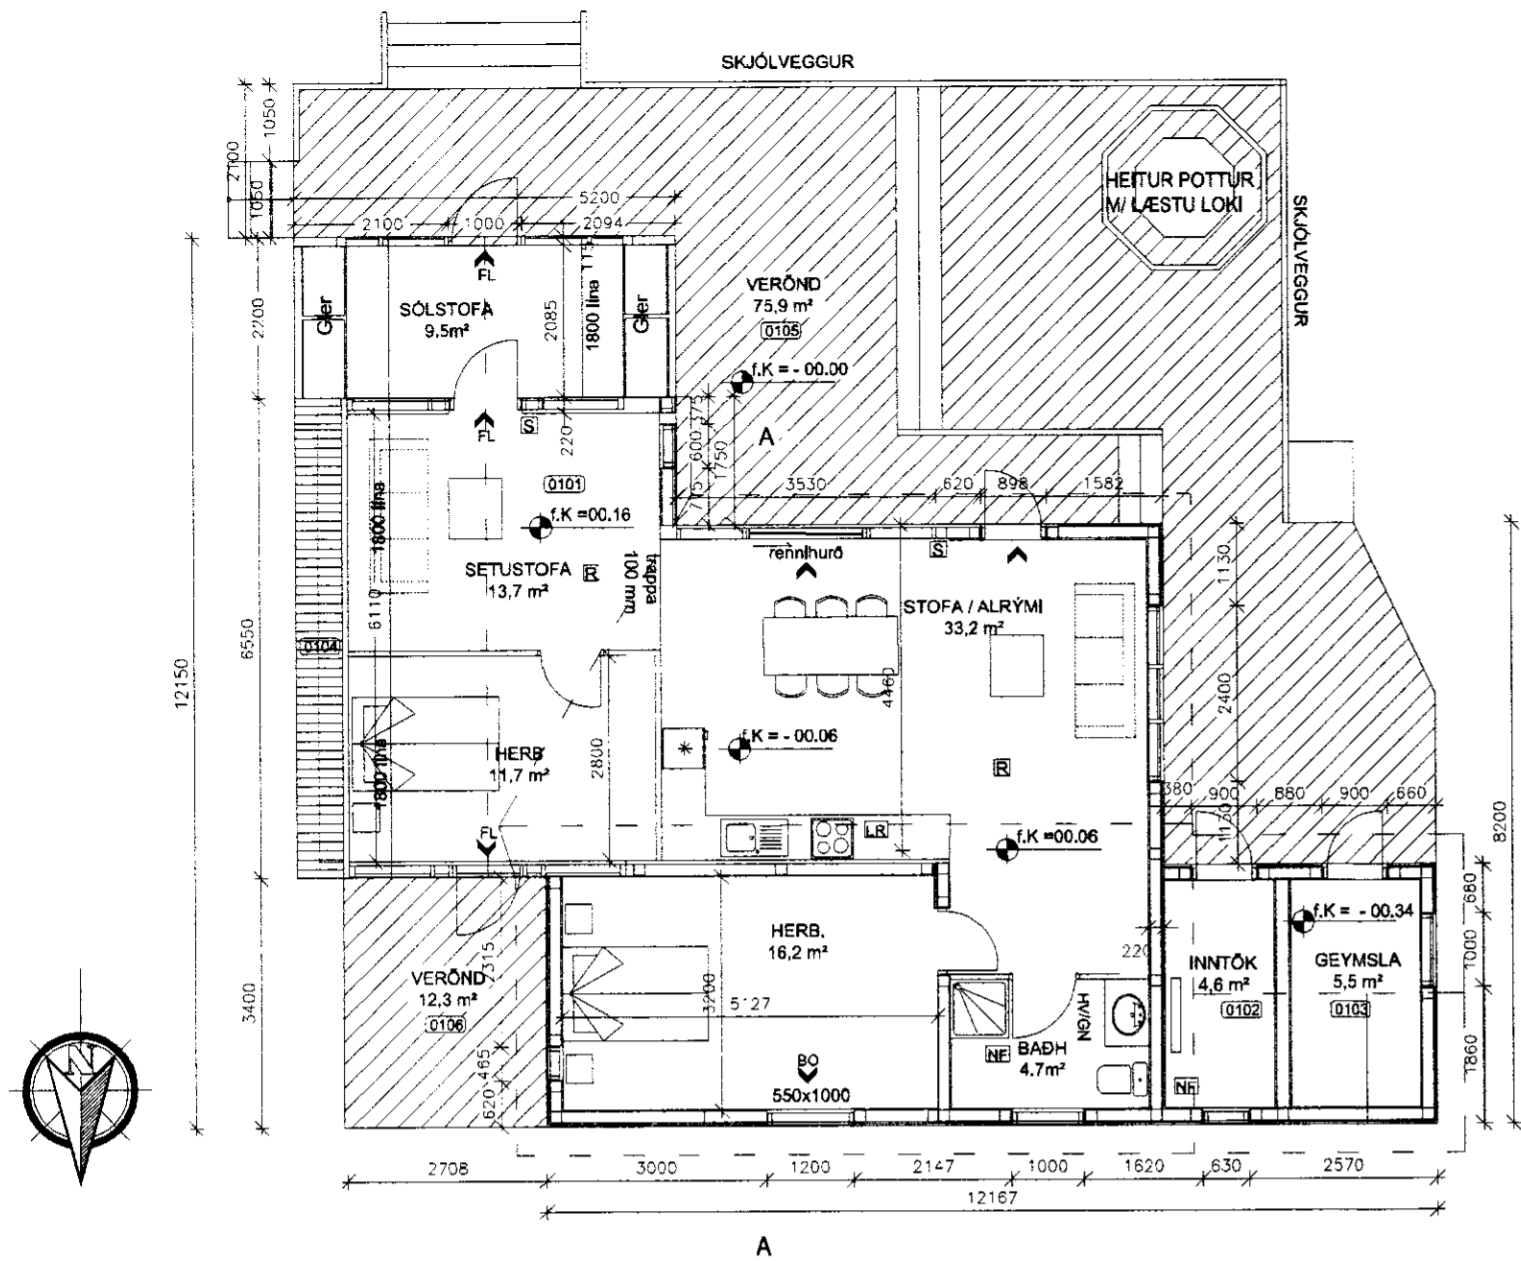


SNID A-A 1:100

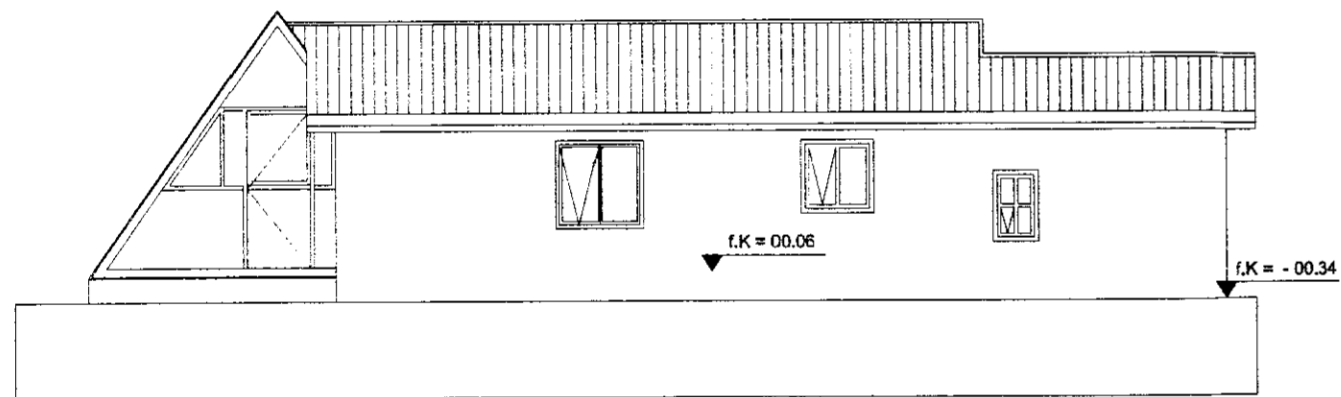


ÚTLIT NORÐUR 1:100

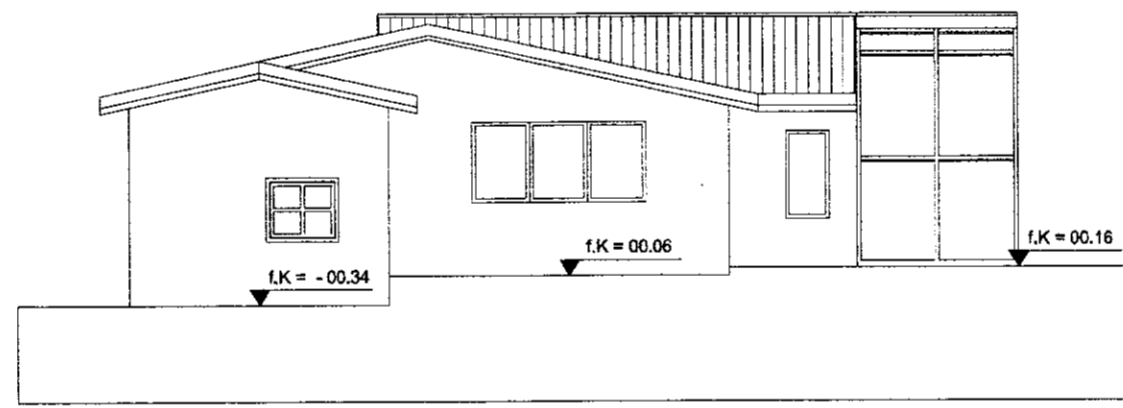

ÚTLIT VESTUR 1:100

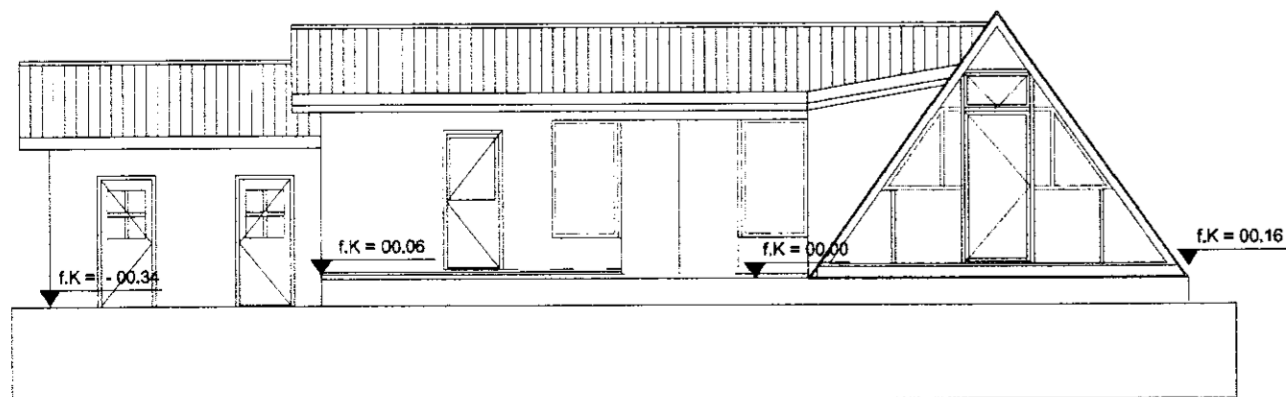

ÚTLIT SUÐUR 1:100

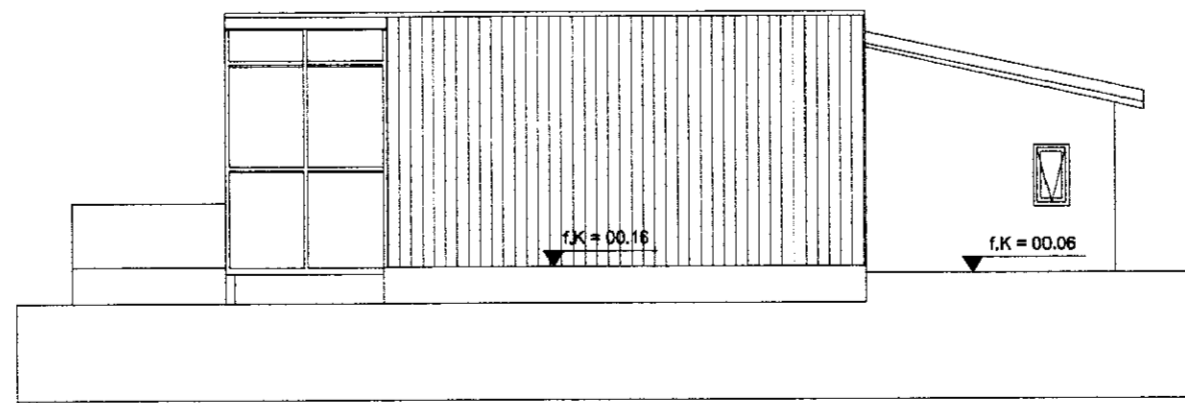

ÚTLIT AUSTUR 1:100

Verk: HEIÐARBRAUT 9A GRIMSNESI		TEIKN. A-01
Grunnmynd og snið		kvarði: 1:100
BERGLIND SIGVALDADÓTTIR BYGGINGAFRÆÐINGUR BFI	Kt.: 250565-5939	DAGS. 11.06.2010
MÍÐTÚN 82 e-mail: berglindb@internet.is	samþ. <i>Ragnheiður</i>	