


AFSDUMYND 1:500
upplýsingar vantar.

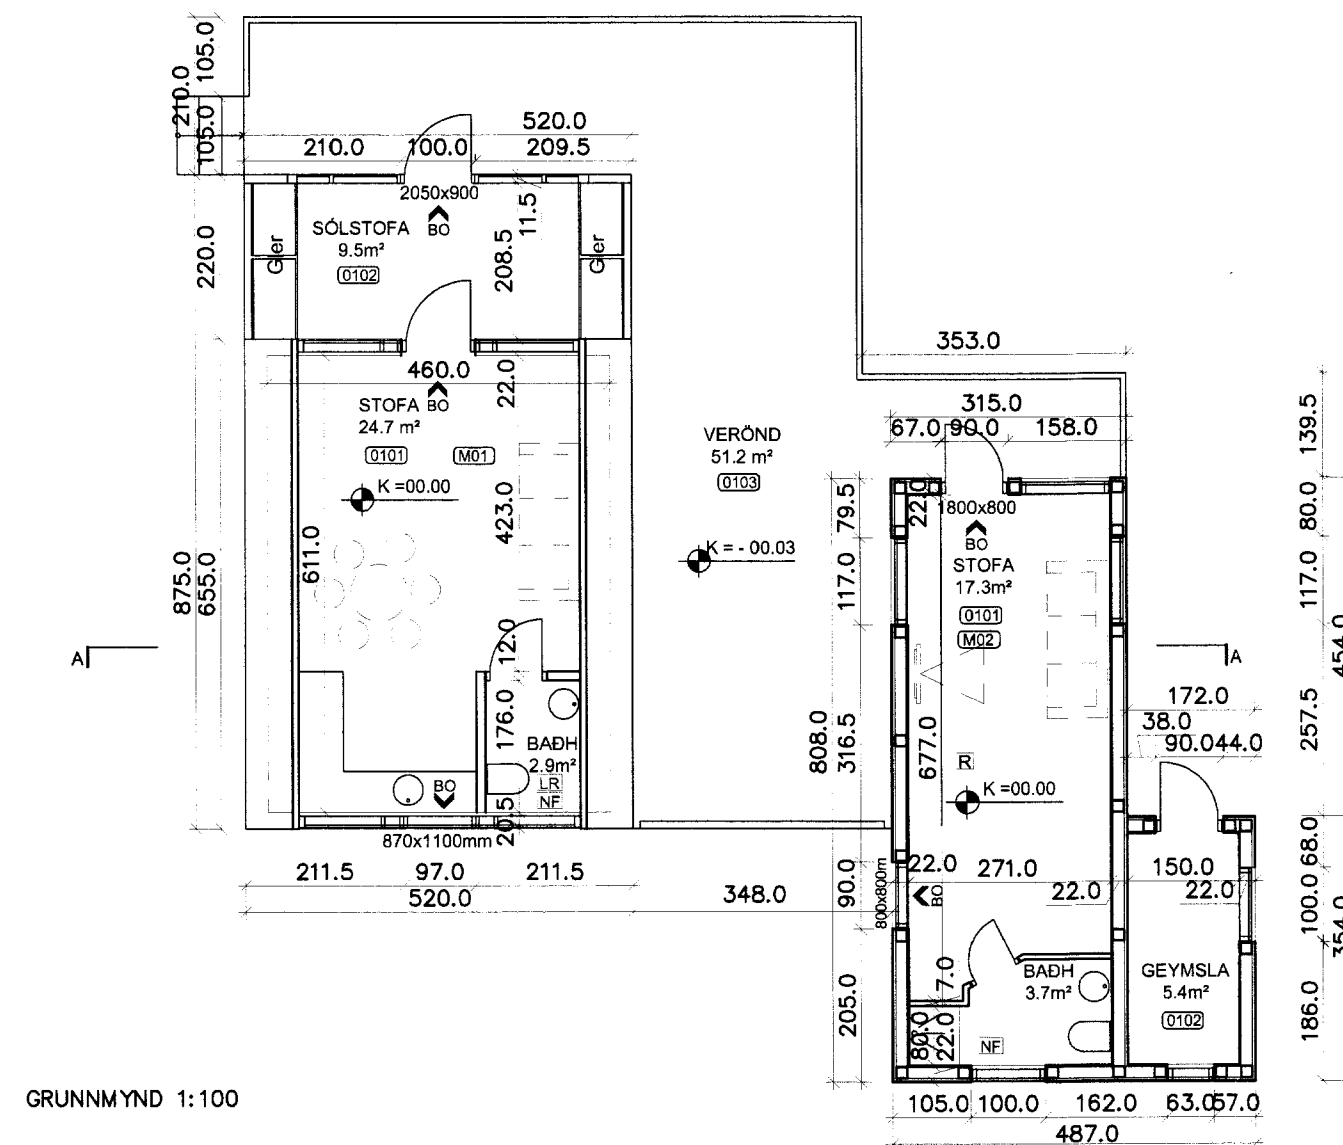

GRUNNMYND 1:100

Skráningartafli: Heiðarbraut 9.				Skrásetjari: Ámi Kristjánsson														
Landnúmer: vantar				Kennitala: 211270-4469														
Matshlutanúmer: 01				Útgáfa: 4.01t Dags: 11.9.2007														
Uppskipting og lýsing				Stærðir														
D0 Lokun	D1 Rými hæð-röð	D2 Nökun texti	D3 Hfrú-flokkun	D4 Eignarhald	D5 Bærflokkur m ²	D6M Miðflokkur m ²	D6 Slagar m ²	D7 Op m ²	D8 Brútflokkur m ²	D9 Brútflokkur sh<1.8 m ²	D10a Salarhæð min	D10b Salarhæð max	D11 Brúttó rúmmál m ³	D12 Netstofur m ²	D16 Birt flatarmál m ²	Reiknitala skiptarúmmáls	D17 Skiptarúmmál m ³	
Matshluti					88,5	0,0	0,0	0,0	96,6	0,0			82,1	470,5	34,2	96,6		123,462
Botn													6,0					
A	0101	1. hæð íbúð	N	0101	419,886 30,0	0,0	0,0	0,0	96,6	0,0			75,4	463,8	34,2	96,6	89,167	
A	0102	Sólstofa	N	0101	11,9				33,5		0,00		3,61	54,0	24,7	33,5	34,226	
A	0103	Verönd	U	0101	51,2				11,9		0,00		3,61	21,4	42,9	11,9	3,61	
Athugasemdir																		
Sameignir summa																		


Eignarhald	Eignarhald	Nökun texti	Birt flatarmál m ²	Skiptarúmmál Skrágn og sameign m ³
0101	Íbúð		96,6	123,462
	Alls		96,6	123,462

SKRÁNINGARTAFLA MATSHLUTI 01


Skráningartafli: Heiðarbraut 9.				Skrásetjari: Ámi Kristjánsson													
Landnúmer: vantar				Kennitala: 211270-4469													
Matshlutanúmer: 02				Útgáfa: 4.01t Dags: 11.9.2007													
Uppskipting og lýsing				Stærðir													
D0 Lokun	D1 Rými hæð-röð	D2 Nökun texti	D3 Hfrú-flokkun	D4 Eignarhald	D5 Bærflokkur m ²	D6M Miðflokkur m ²	D6 Slagar m ²	D7 Op m ²	D8 Brútflokkur m ²	D9 Brútflokkur sh<1.8 m ²	D10a Salarhæð min	D10b Salarhæð max	D11 Brúttó rúmmál m ³	D12 Netstofur m ²	D16 Birt flatarmál m ²	Reiknitala skiptarúmmáls	D17 Skiptarúmmál m ³
Matshluti					38,0	0,0	0,0	0,0	38,0	0,0			103,4	26,4	38,0		67,482
Botn													6,3				
A	0101	1. hæð íbúð	N	0101	38,0	0,0	0,0	0,0	38,0	0,0			97,1	26,4	38,0		53,550
A	0102	Geymsla	N	0101	31,5				31,5		2,30	2,82	80,3	21,0	31,5	2,55	13,332
					6,5				6,5		2,68	3,19	16,8	5,4	6,5	2,58	
Athugasemdir																	
Sameignir summa																	

Eignarhald	Eignarhald	Nökun texti	Birt flatarmál m ²	Skiptarúmmál Skrágn og sameign m ³
0101	Íbúð		38,0	67,482
	Alls		38,0	67,482


SKRÁNINGARTAFLA MATSHLUTI 02

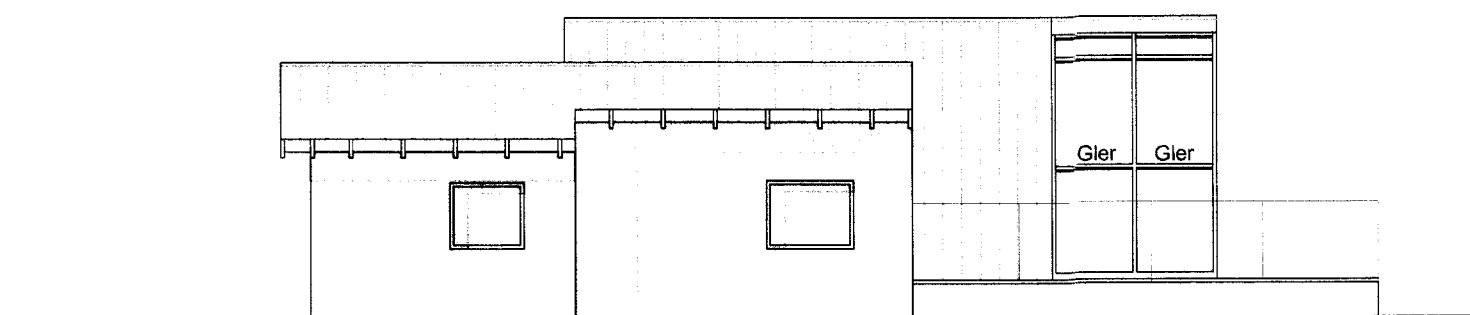


ÓTLIT 1:100

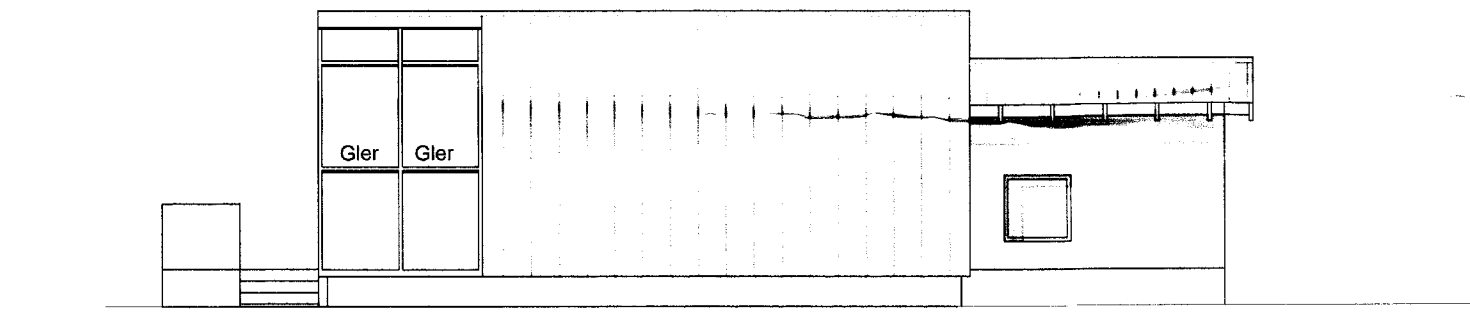


ÓTLIT 1:100

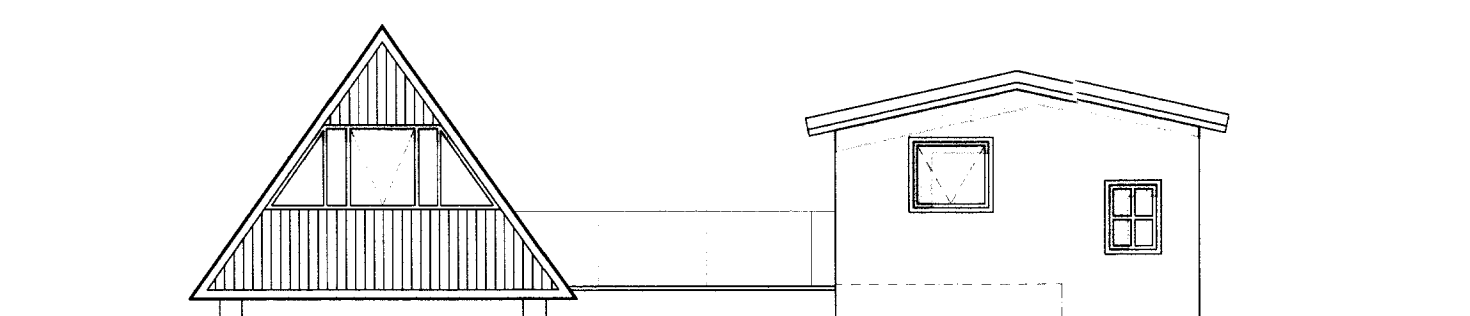

ÓTLIT 1:100

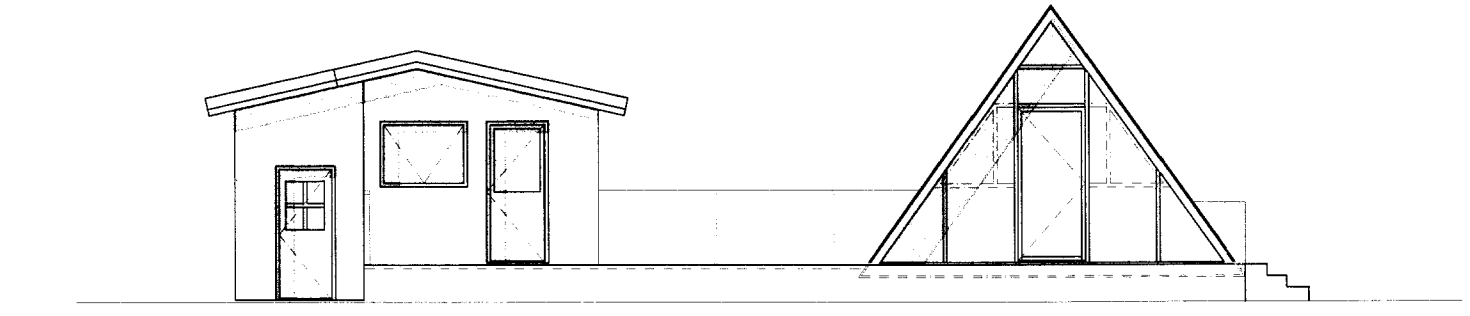

ÓTLIT 1:100

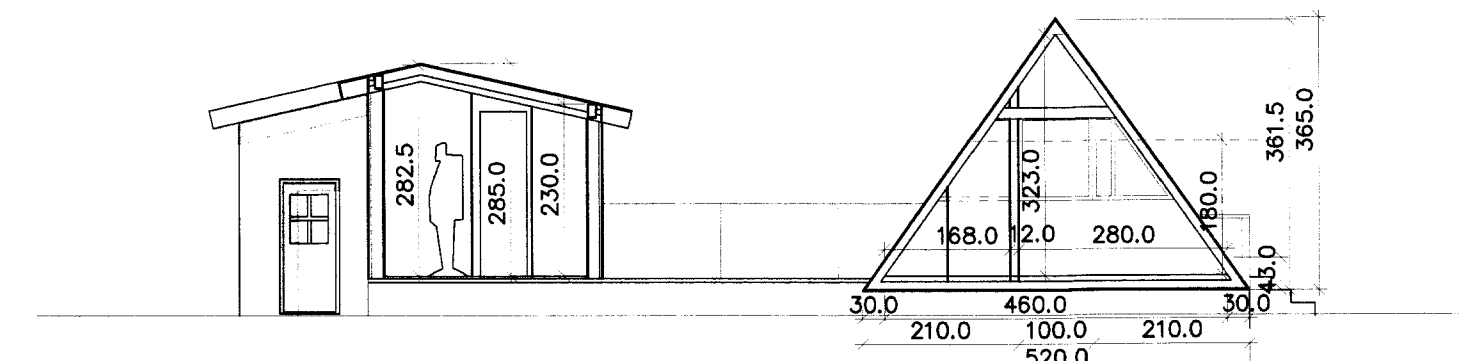

SNÍÐ 1:100

Byggingar og efnislýsing:
Staðsetning
 Um er að ræða lóð nr. 9 við Heiðarbraut Grímsnes og Grafningshreppi. Útyrðind við hús verði með aðgengi úr stotu.
Stærðir:
M01
 Landnúmer= vantar
 Staðgr.nr.= vantar
 Brúttó flatarmál= 96,6m²
 Brúttó rúmmál= 170,5m³
 Lóðstærð= vantar
 Nýtingarhlutfell= vantar
M02
 Landnúmer= vantar
 Staðgr.nr.= vantar
 Brúttó flatarmál= 38,0m²
 Brúttó rúmmál= 103,4m³
 Hækkar flatarmál= 134,6m²
 Hækkar rúmmál= 274,1m³
Uppbygging og efni
 Á lóðinni eru tvö hús byggð, hvort á sínum tíma. eldra húsið M01 er svokallað A-hús úr timbri, með viðbyggingu úr gleri. Gólf, veggir og þak er úr timbri, þak klætt báruasli. Yngri húsið M02 er einnig timbur húsmæð mæris þaki, þak er klætt báruasli. Verönd er úr timbri og tengir húsin saman. Reykaskynjari og handabökkvitaki verða staðsett mibsvæðis í hvoru húsið sjúkarakassi verði staðsettur í húsi M01.
 ATH. Kótar eru afstöðir.

C:
 B:
 A:
 BREYTINGAR: DAGS:

HEIÐARBRAUT 9. GRÍMSNES OG
 GRAFNINGSHREPPI. VERK: 1:100
 AÐALUPPDRATTUR. KVARÐI: 30.08.07
 DAGS: 30.08.07
 AFSTÖDMYND,SKRÁNINGARTÆKNI: LME,ASP,AG,AK
 GRUNNMYND,ÓTLIT,SNÍÐ SKRÁ:

KOLLGÁTA
 arkitektúr - hönnun
 Kaupvangsstr. 29, 600 Akureyri
 Símar: 462 7831 - 662 7861
 Netfang: kollgata@kollgata.is
 Logi Már Einarsson arkitekt faí kt. 210864 - 2969