


MÓTTEKID
16. NOV. 2011
Byggingateikni og skýringarfræðingur
Arnes/Ólafur og Flóki

ADAL- OG SAMRÆMINGARHÖNNUNDIR
AFN: FRÓDRIKSSON, KT: 271049-2690
ASK
01. nóv. 2011
Stefánsson

HÖNNUÐUR:
Þór Stefánsson
YFIRFARIÐ:
Þór Stefánsson
SAMÞYKKT: KT:
Breytingar:

SÍÐAST VIÐTÁÐ: 7.10.2011 21:52:02
VERKHEITI:
Sumarhús
í landi Hests lóð nr. 51
Grímsnes og Grafingshreppi
VERKHLUTI:
Sökkulskaut og
einlínunmynd
Mkv: 1:50

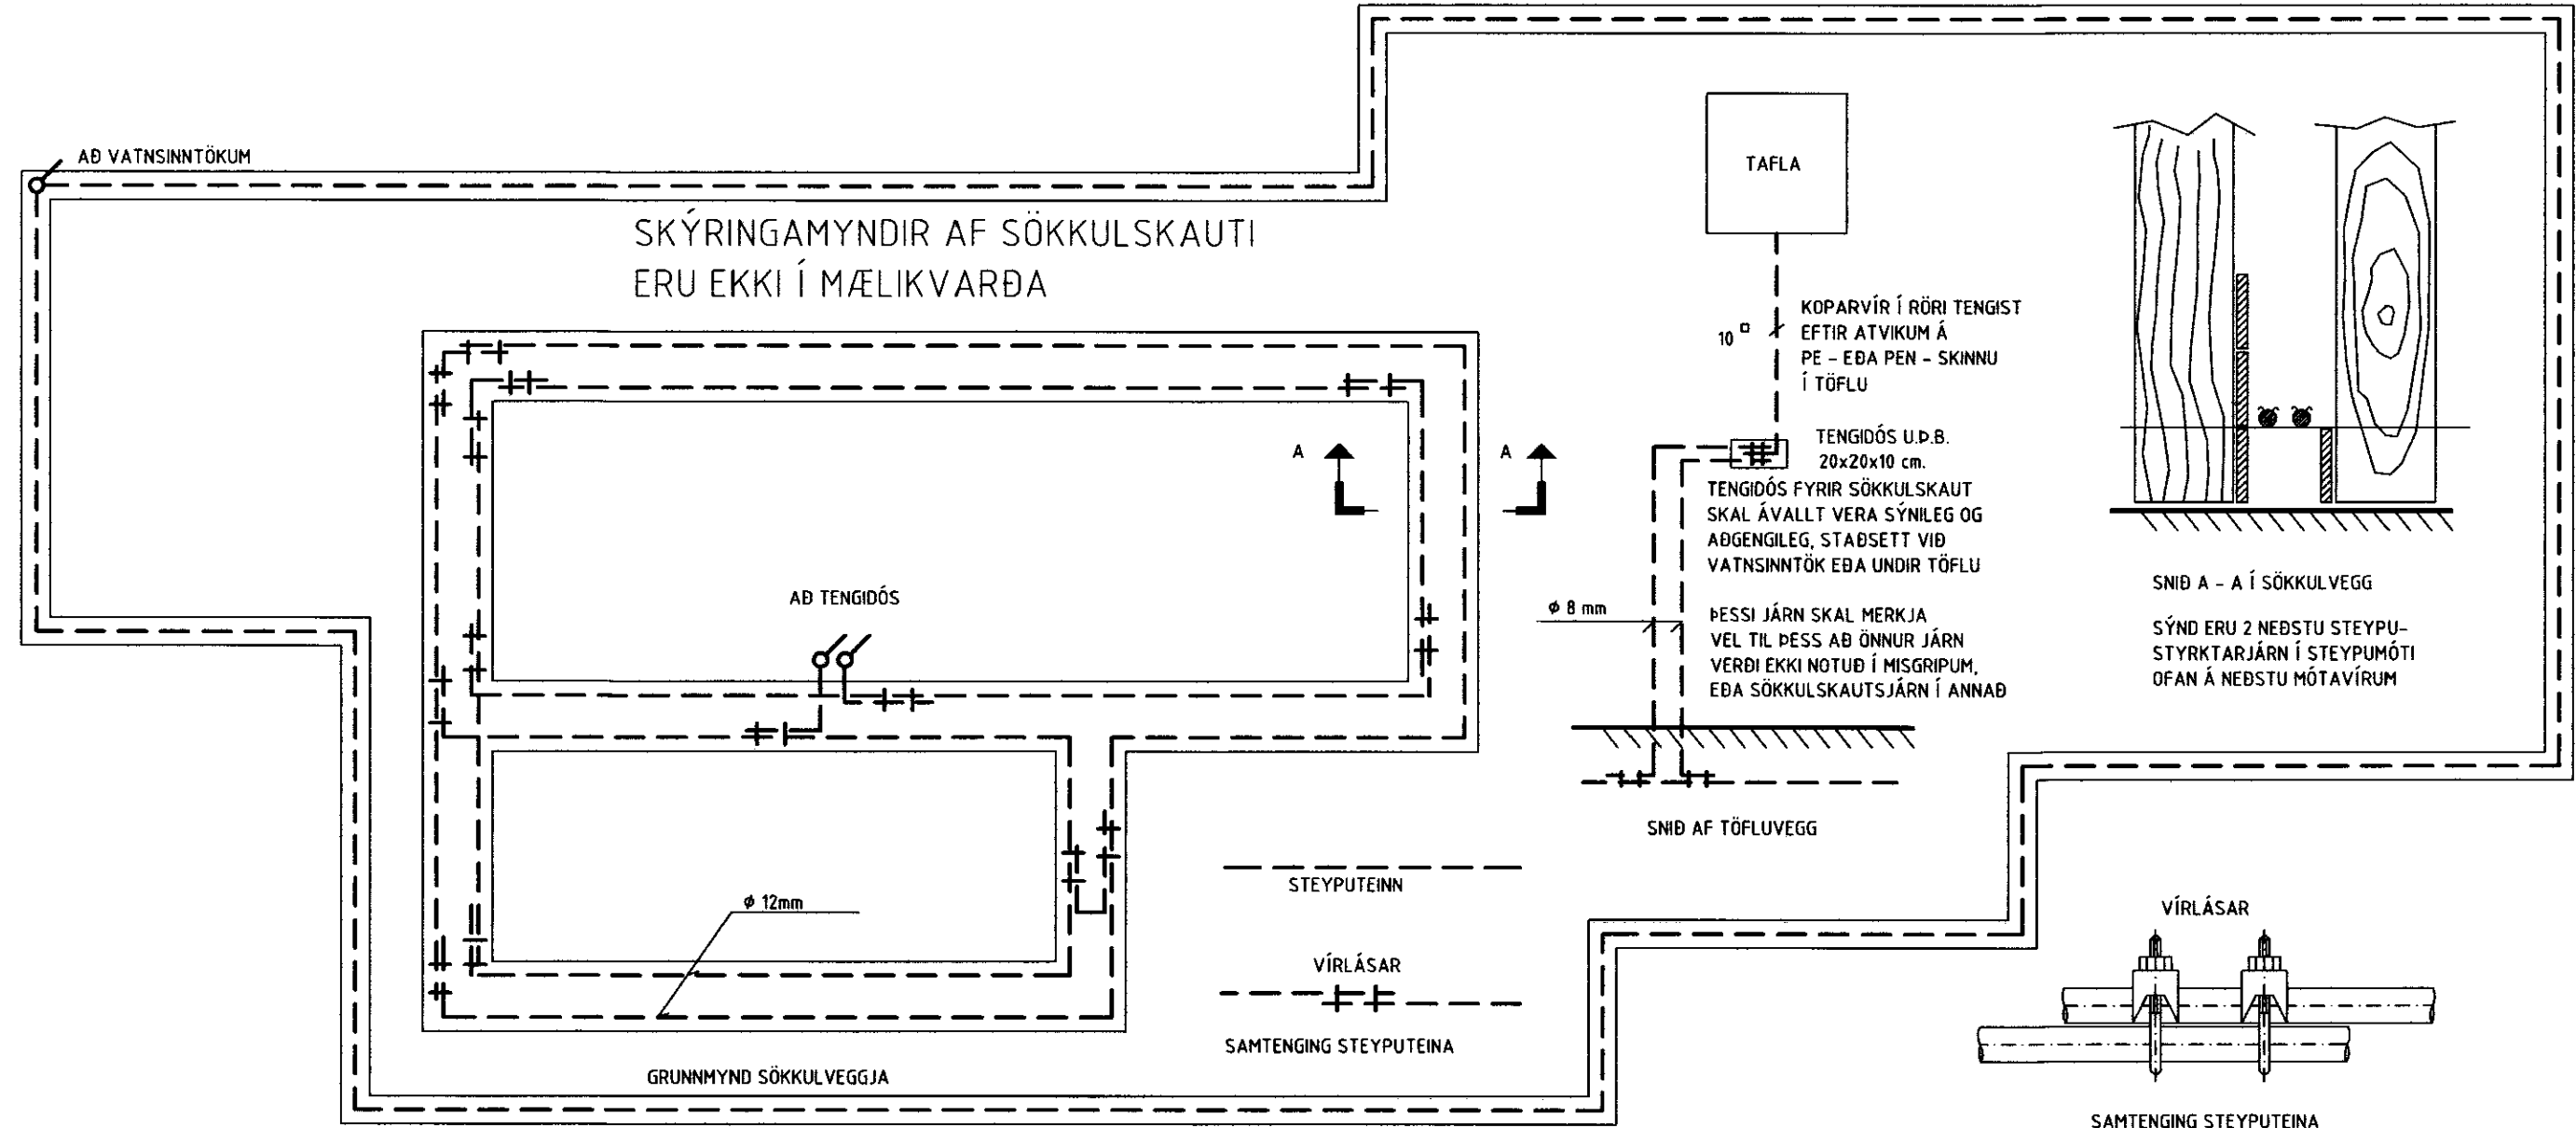

RAFFEIKN

RAFLAGNATEIKNINGAR
ÞÓR STEFÁNSSON RAFMAGNSIÐNFRÆÐINGUR
EYRAVEGI 32 SELFOSSI SÍMAR 482 3400 & 897 8718
NETFANG: rafteikn@selfoss.is FAX 482 3366

TÖLVUNAFN PLOTT DAGSETNING
RAFLÖGN-1630 25.10.2011 20:38:12
SLÓÐ CA/VERKISUMARHUS/HESTUR 51
VERKNÚMÉR BLAD
1630-2011-016 2 af 4
Október 2011