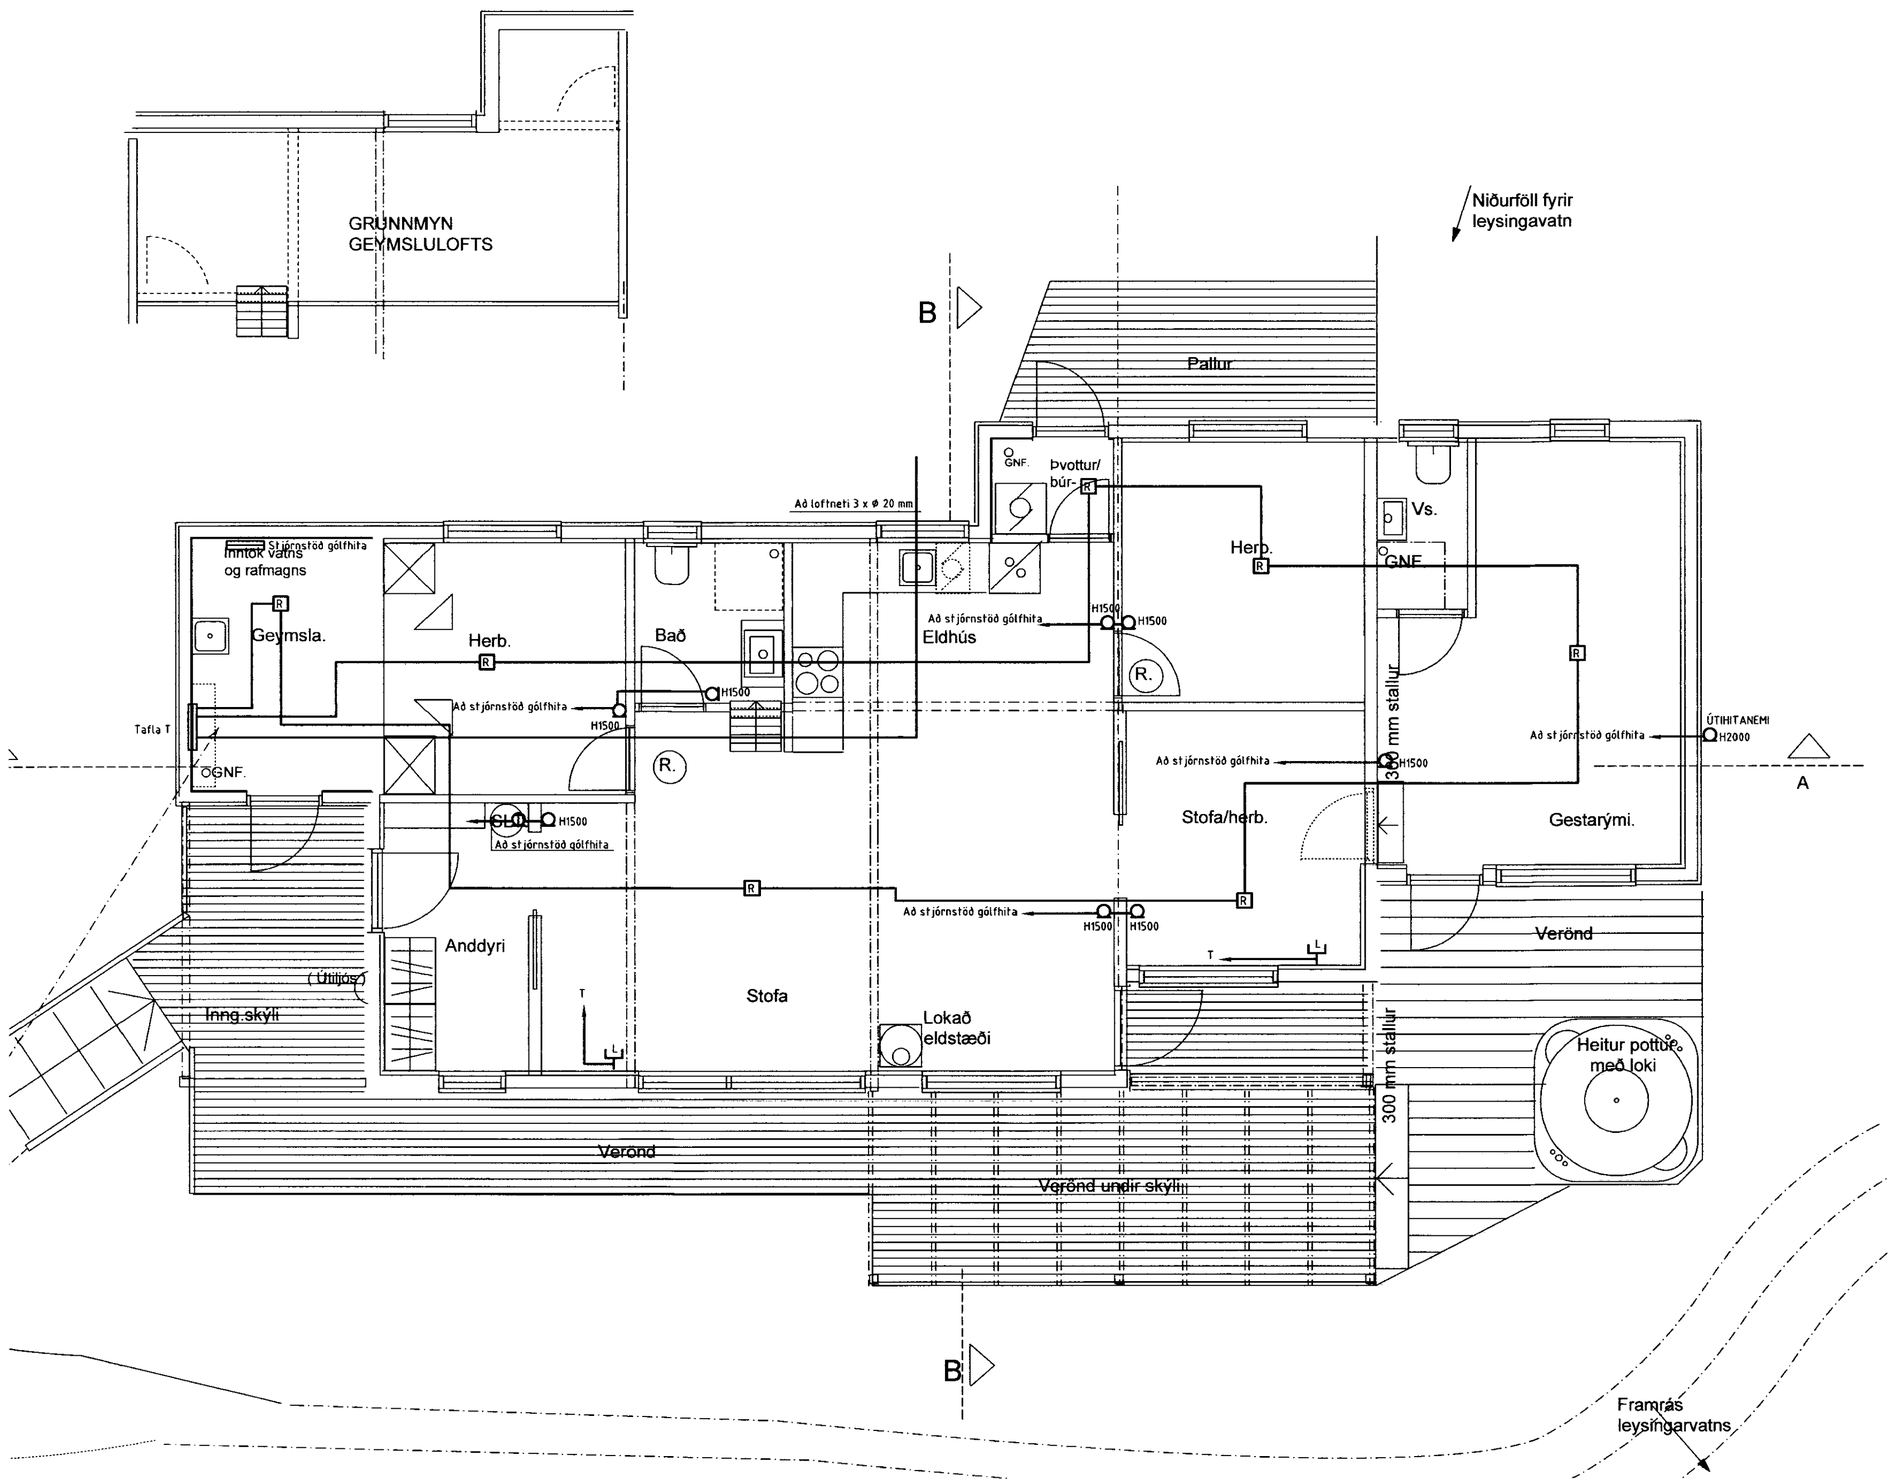

MÓTTEKIÐ
16 NOV. 2011
Byggingarfulltrúi uppsv. Árnessýslu og Flóahr.

ASK ARKITEKTAR
AÐAL- OG SAMRÆMINGARHÖNNUÐUR
ÁRNI FRIÐRIKSSON, KT 271049-2699
01. nóv. 2011

HÖNNUÐUR:
Þór Stefánsson

YFIRFARIÐ:
Þór Stefánsson

SAMÞYKKT: KT:

BREYTINGAR:

SÍÐAST VISTAÐ: 7.10.2011 21:52:02

VERKHEITI.
Sumarhús
í landi Hests lóð nr. 51
Grímsnes og Grafningshreppi

VERKHLUTI.
Smáspennulagnir

Mkv: 1:50

RAFTEIKN
RAFLAGNATEIKNINGAR
ÞÓR STEFÁNSSON RAFMAGNSIÐNFRÆÐINGUR
EYRAVEGI 32 SELFOSSI SÍMAR 482 3480 & 897 8718
NETFANG: rafteikn@selfoss.is FAX 482 3366

TÖLVUNAFN	PLOTT DAGSETNING
RAFLÖGN-1630	25.10.2011 20:39:47
SLÓÐ C:\VERK\SUMARHUS\HESTUR 51	
VERKNÚMER	BLAÐ
1630-2011-016	4 af 4
Október 2011	