




ÓSKAR ÞÓR ÓSKARSSON
Óskar Þór Óskarsson

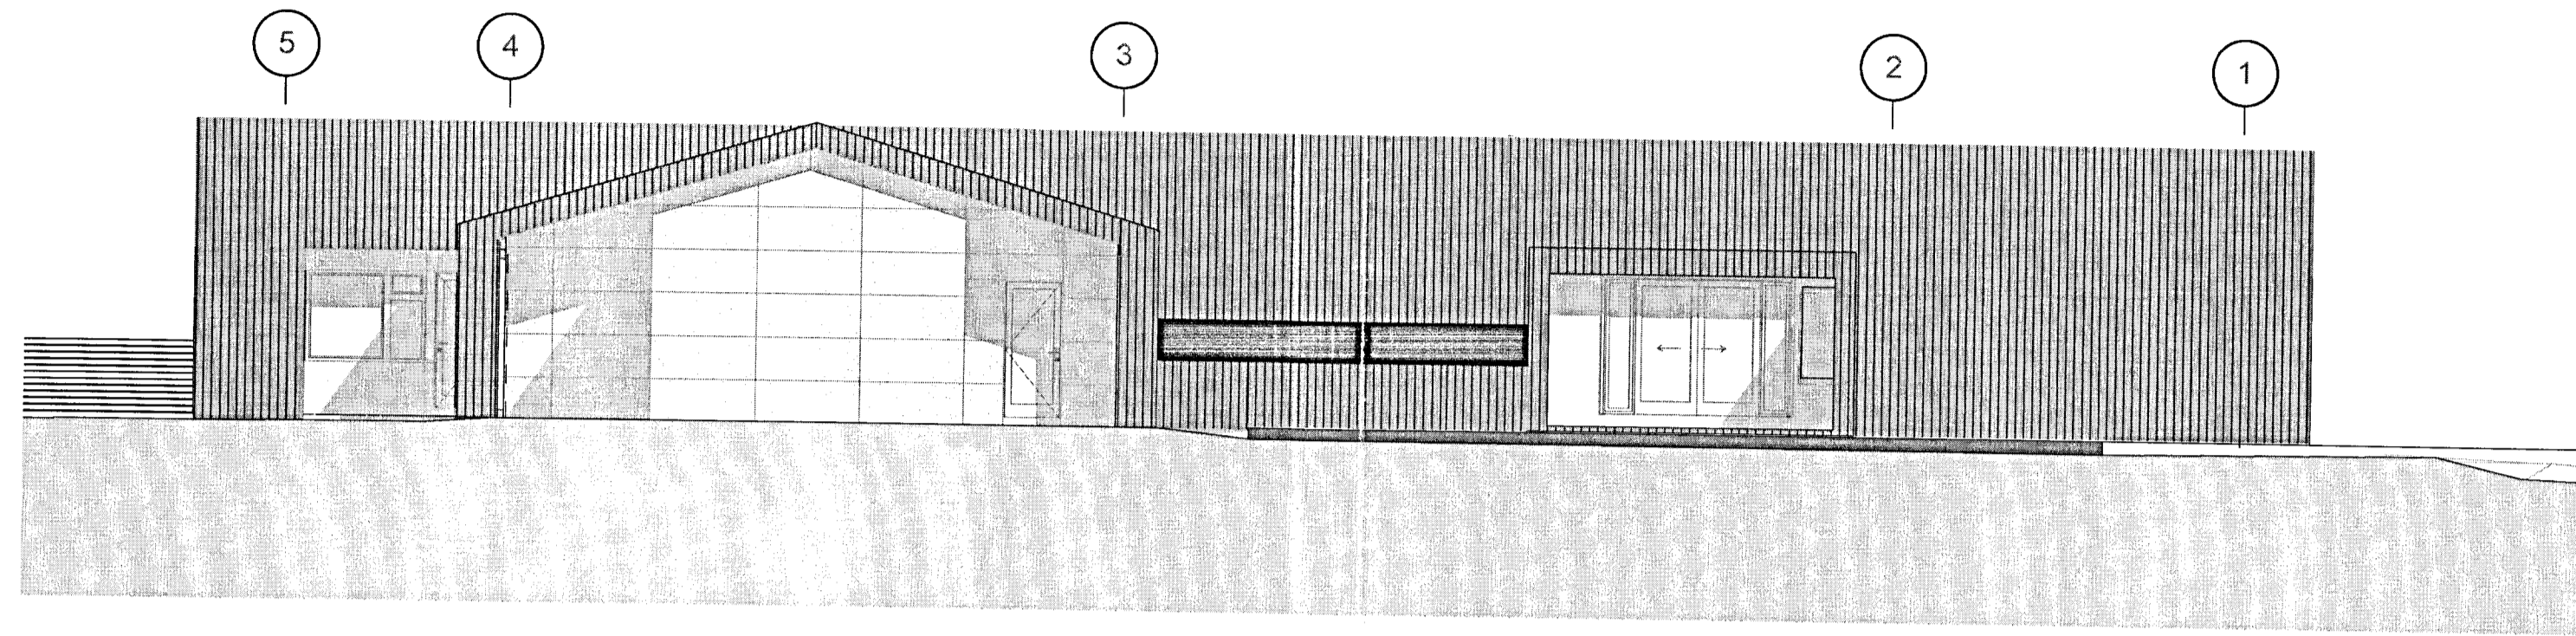

E-04 ÚTLIT NORD-VESTUR 1:100

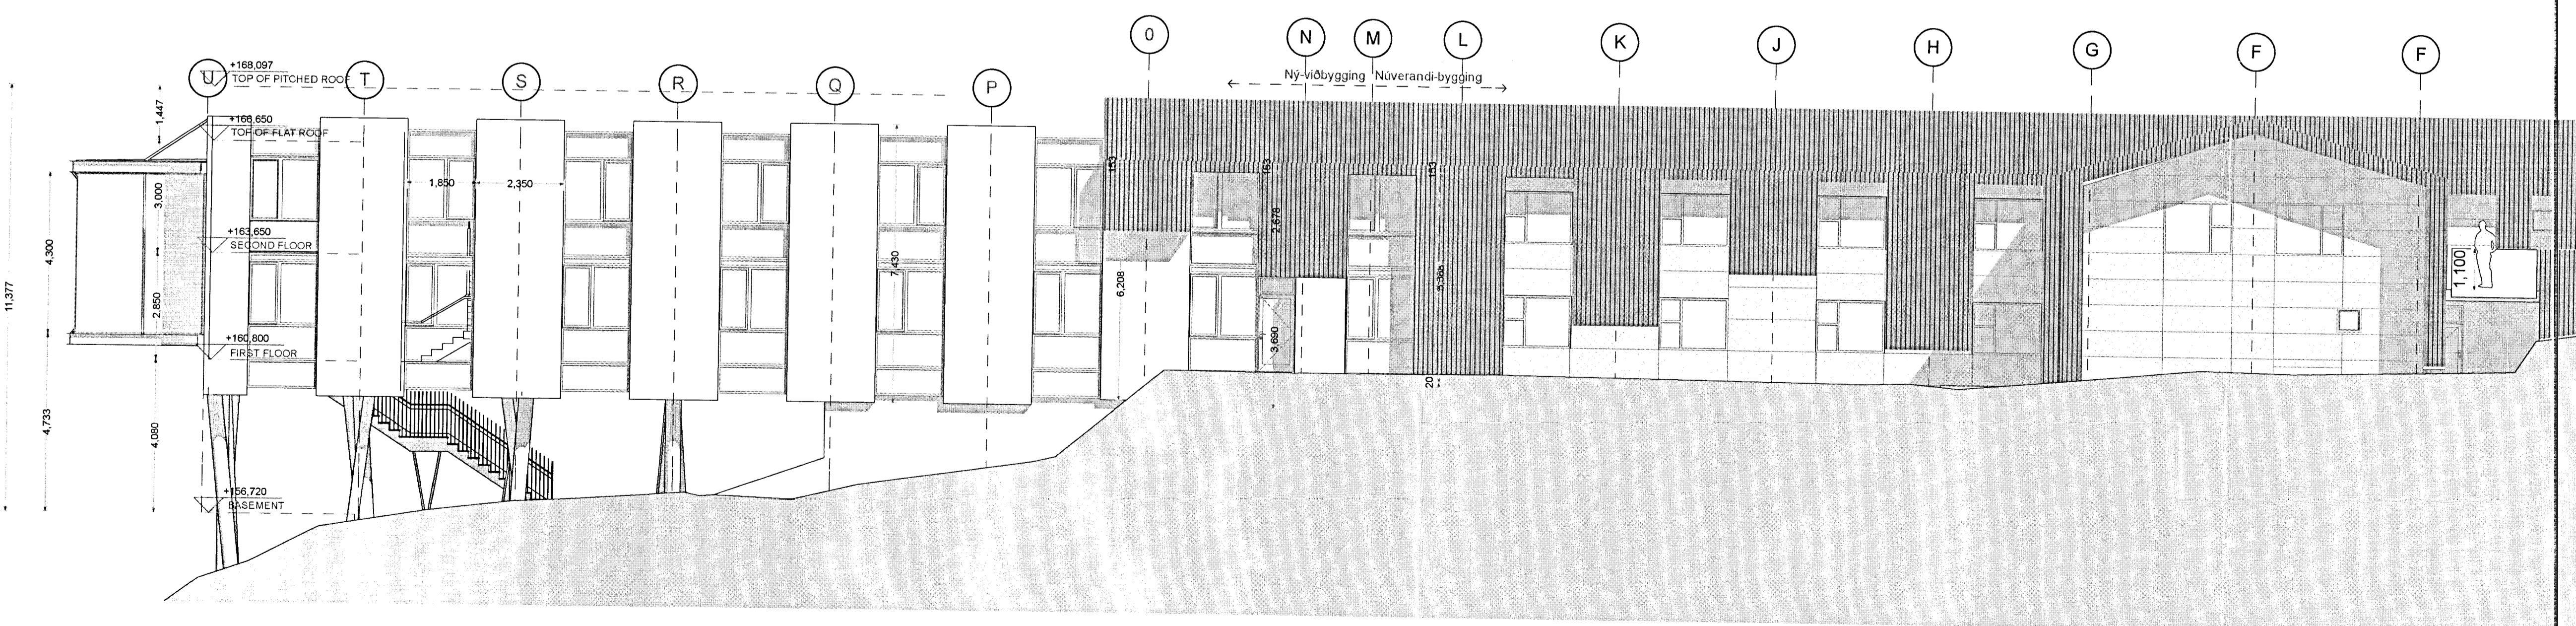

A-03 ÚTLIT NORD - AUSTUR 1:100

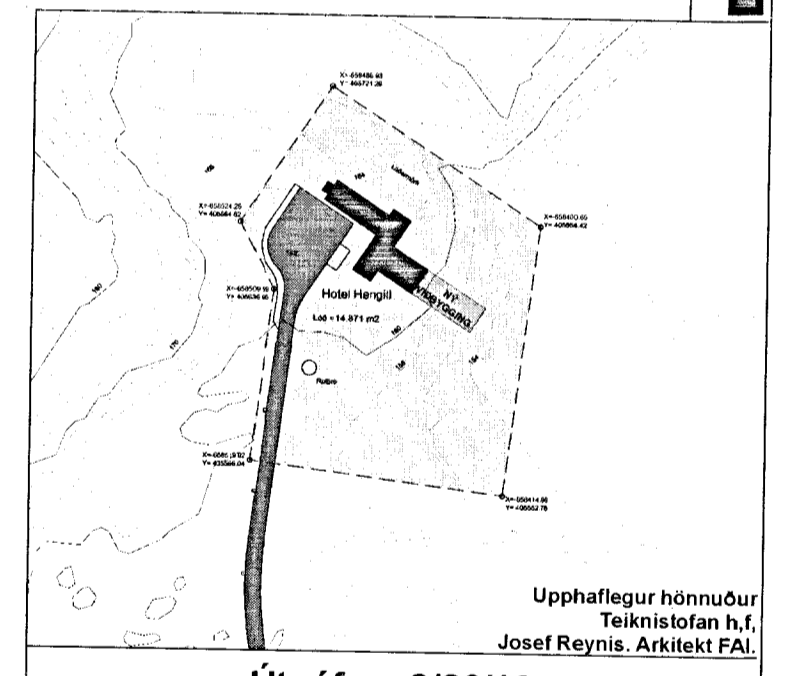

Útgáfa; 3/26/13

Hönnundur:

Verkhelti:
Hotel Hengill

Eigandi:
 Hótel Fasteignir ehf.
 Verkhelti:
 Hótel Hengill
 Teiknað: EG
 Yfirfarid: TTH

MINARC
 tryggvi thorsteinsson
 aia associate
 erla dökk ingjaldsdóttir
 aia associate
 Mkv. 1:100
 Dags: 3/26/13
 Breyting:
 # 1: Nybyggingu lengd um 4.2m til suðaustur.
 # 2: Ný Klæðning, Glerhysi, Vindfang, Hurdin í Fundarbergi og stiga

ÚTLIT A.06.2
 Undirskrift: *Óskar Þór Óskarsson* 190964-3889
 Óskar Þór Óskarsson, kt 190964-3889