


SAMÞYKKT


31 MARS 2010

Ólafur Guðjónsson
Byggingafræðingur, úppex. fræðisstjóri og flóahfr.

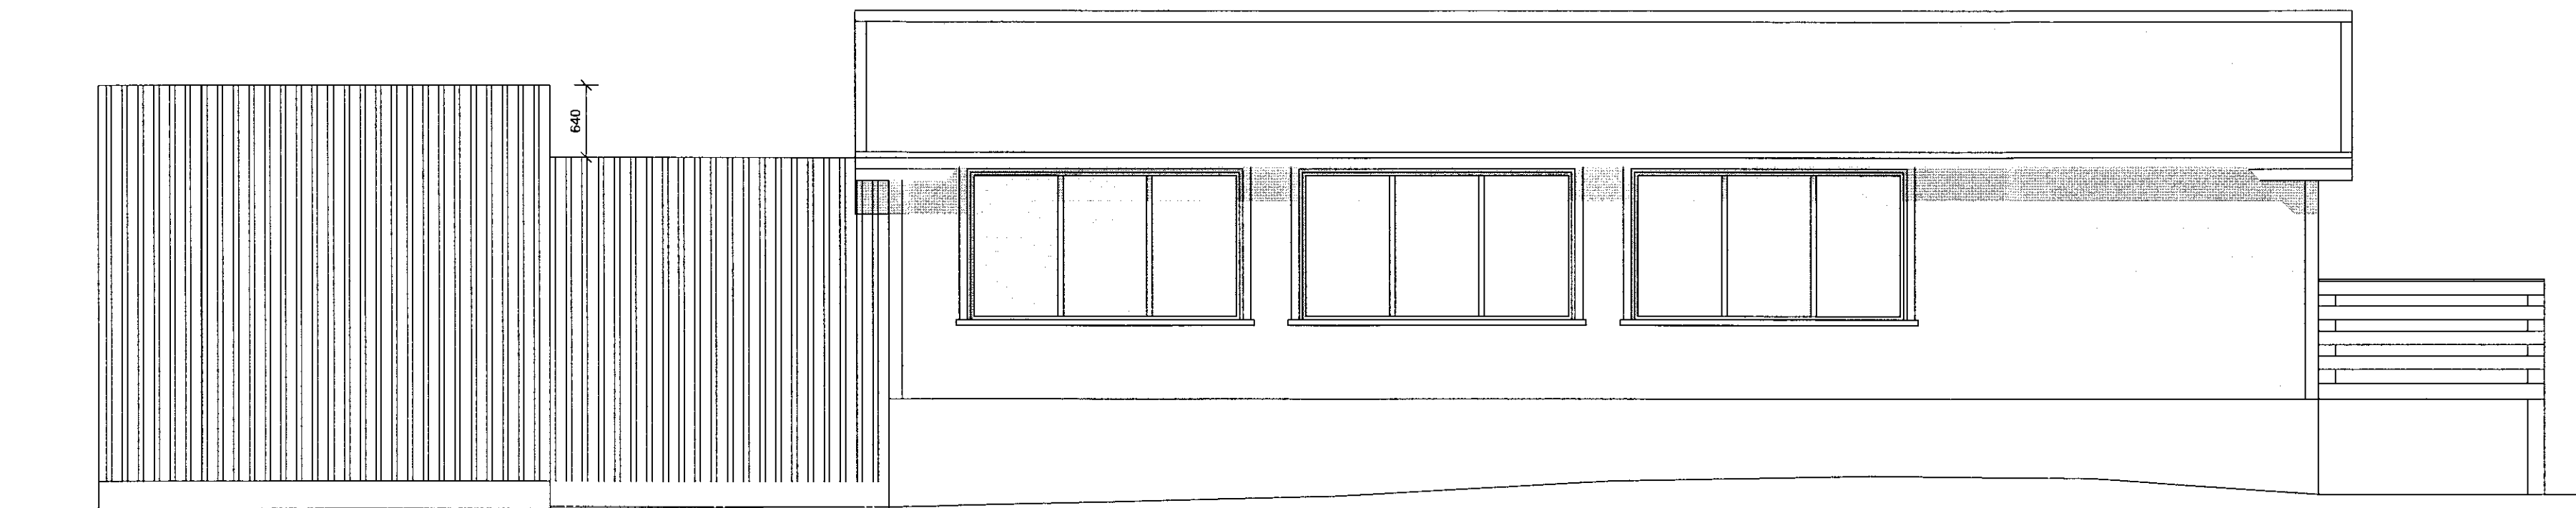


ÚTLIT NORÐUR Mkv: 1:50


B Ásýnd
A-100 1:50

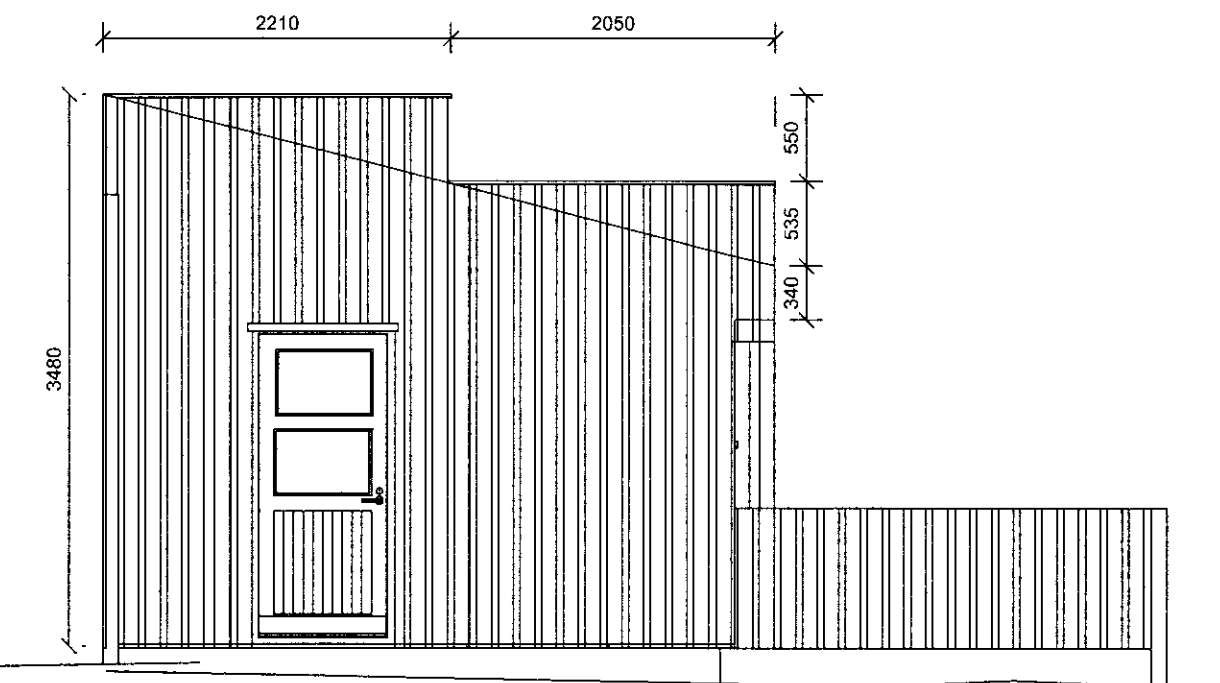

ÚTLIT VESTUR Mkv: 1:50

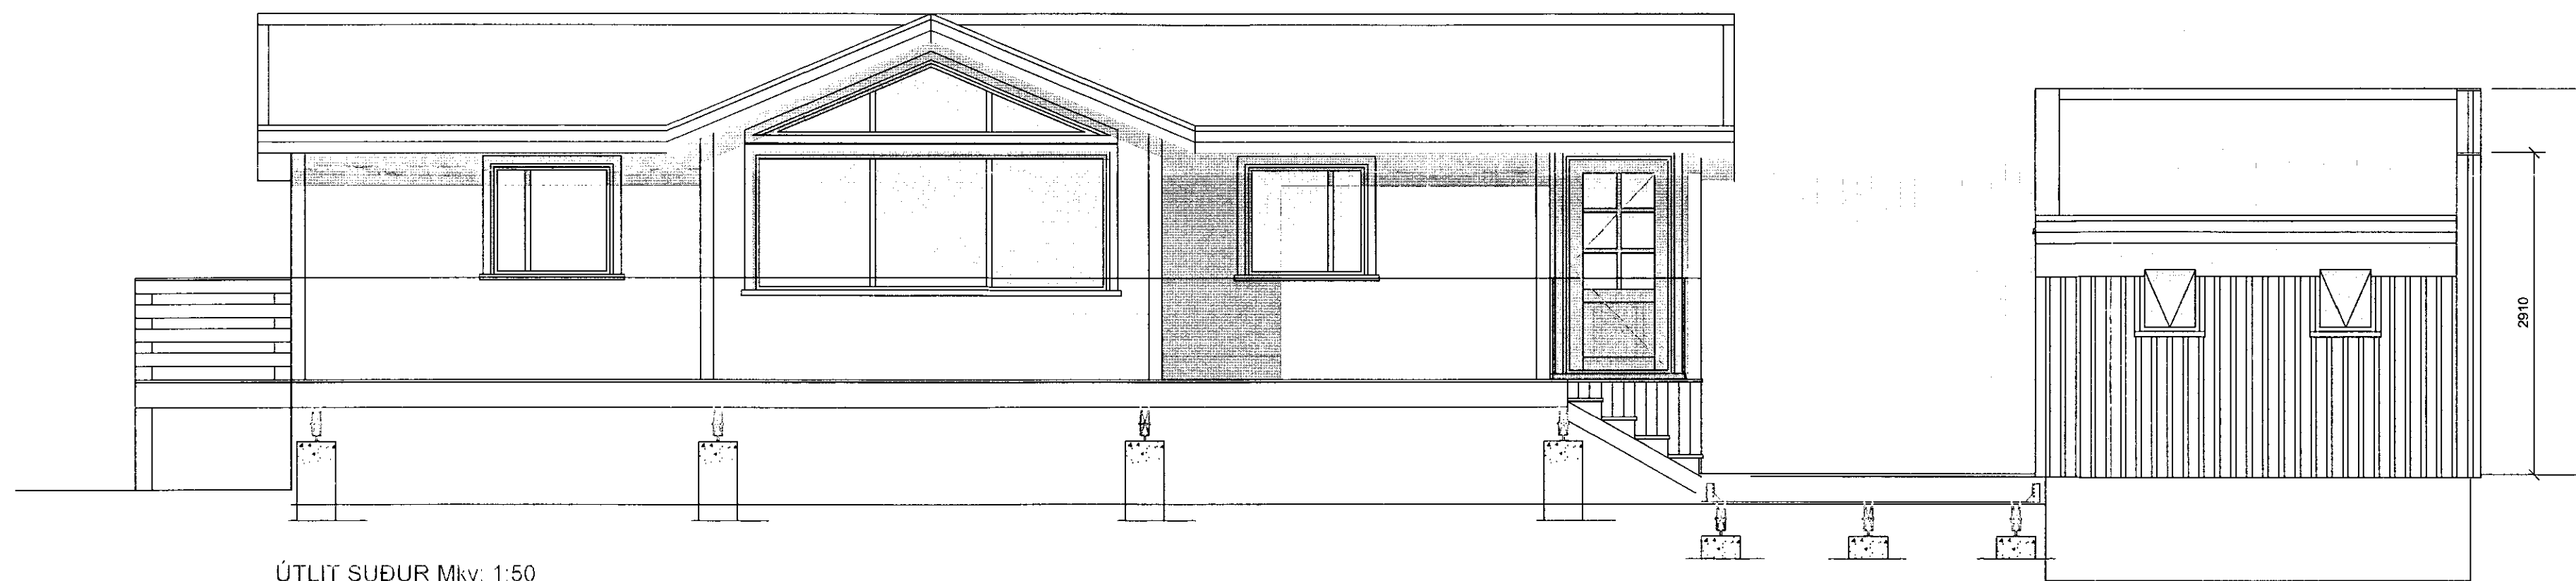

ÚTLIT SUÐUR Mkv: 1:50

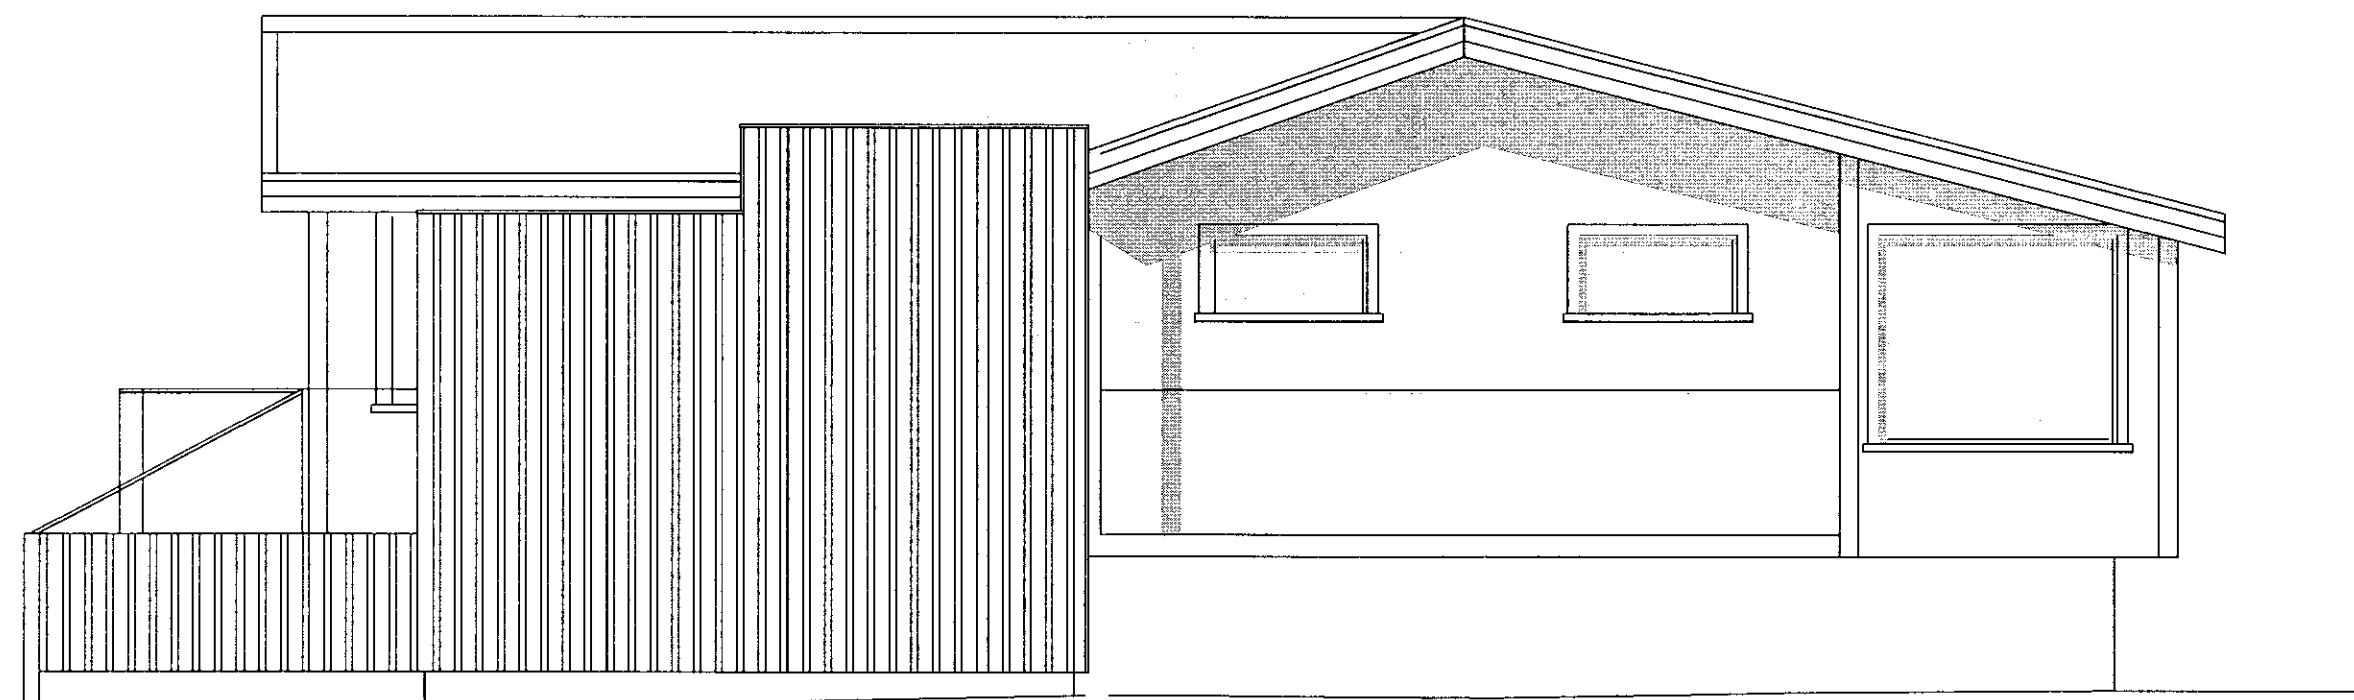

ÚTLIT AUSTUR Mkv: 1:50

BYGGINGARLÝSING:

BADHÚSIÐ ER STADBYGGT ÚR TIMBRI
UNDIRSTÖÐUR BADHÚSSINS ERU STEYPTIR SÖKKLAR ÚR JÄRNBENTRI STEINSTEYPU
OG GÖLFPLATA ER STEYPT

HÚSIÐ ER TIMBURHÚS KLÆTT AÐ UTAN MED TIMBURKLÆÐNINGU Í FLOKKI 2. LOFTRÆST
MED 21 mm GRIND VINDDÉTT MED 10 mm KRÖSSVÍÐ OG EINANGRÁÐ MED 125 mm.
AÐ INNAN ER RAKAVARNARLAG, VEGGIR KLÆDDIR MED RAKAVARINNI KLÆÐNINGU.
BURÐARGRUNDI Í VIÐBYGGINGU ER 50X125 mm.

ÞAKIÐ ER BYGGT UPP MED 50X225 mm TIMBURSPERRUM SEM HVÍLA Á ÚTVEGGJUM.
KLÆTT MED 25 mm BORDAKLÆÐNINGU OFAN Á HANA ER SETT
1 LAG AF ÞAKPAPPA OG KLÆTT MED BÁRÐRI JÄRNKLÆÐNINGU.
ÞAKRENNUR OG ÞAKNIÐURFÖLL ERU ÚR SAMA EFTNI OG ÞAKKLÆÐNINGIN.
LOFTUN ER UM Ø 40 mm RÖR e/c 300 mm Á LANGHLIÐUM HÚSSINS. SETJA SKAL
150 mm ÞAKAINANGRUN MED AFÖSTUM VINDPAPPA Á MILLI SPERRA
NEÐAN Á SPERRUR KEMUR RAKAVARNARLAG OG KLÆÐNING Í FLOKKI 2
ÞAKKASSI ER ÚR TIMBRI OG RENNUR ERU Í ÞAKKASSA.

BYGGINGIN VERÐUR MED HEFÐBUNDID OFNAKERFI

ALLT GLER SKAL VERA K-GLER
GLER SKAL VERA MED 12 mm LOFTBILI OG 8 mm Í OPNANLEGUM FÖGUM.
LOFTRÆSING ER MED OPNANLEGUM GLUGGAFOGUM.

VIÐBYGGINGIN SKAL BYGGD SAMKVÆMT GILDANDI
STÖÐLUM OG REGLUGERÐUM

ÖLL MÁL ERU Í mm NEMA Á AFSTÖÐUMYND
ÞAR ERU ÖLL MÁL Í m
KÖTAR ERU Í LOKALKERFI

Teiknistofa Sigurðar
Sigurður H Guðjónsson Byggingarmeistari
Stafnesvegí 22, 245 Sandgerði
HÁLLKELSHÖLAR 10
L66 168478

Breytingar dags: -

Breytingar: -

Teign. Nr: A 101

Mælikvarði: 1:50

Bakhús
útlitamyndir Dags: 30.10.2009

Hannað: Sigurður Guðjónsson Teiknað: Sigurður Sigurðsson

Samþykkt: *Sigurður Guðjónsson* Kt: *2010/03/31* Samræmingarþönnuður