

MÓTTAKID  
16 JAN 2013  
*Gösta Þóris*  
Byggingafræðingur - Aðvöðun og f.

NR. DAGS. BREYTING

SKÝRINGAR

SKÝRINGAR SJÁ TEIKNINGU B001  
ÖLL MÁL Á TEIKNINGU Í MILLIMETNUM  
EKKI SKAL MÆLA UPP AF TEIKNINGU

*SAH*  
24/10/12  
SÆMUNDUR EIRIKSSON 261249-2949

HÁAHLÍÐ 22

GRÍMSNES- OG GRAFNINGAHR.  
801 LAUGARVATN



KLÖPP ARKITEKTAR-VERKFRÉÐINGAR EHF  
NETHYL 2E, PÓSTHÓLF 10050, 130 REYKJAVÍK  
SÍMI 577 2277, 699 7747 - klopp@simnet.is

HEITI TEIKN. BURDARÞÓL  
ÚTIPALLUR  
MÆLIKVARDI 1:50 DAGS. OKT 2012

TEIKNING B 004 VERK V 11-104  
BREYTING YFIRFARID S.E.

FRÁGANGUR OG FESTING Á ÚTIPALLI :


ALLT TIMBUR Í ÚTIPALLI SKAL VERA ÞRÝSTIFÓVARIÐ  
ALLAR FESTINGAR, NAGLAR OG SKRÓFUR SKULU  
VERA HEITGALVANHÚÐADIR EDA RYÐFRÍIR

BURDARBITA 45x145 SKAL FESTA VIÐ STEYPTAR  
SÓLUR MED 12 mm MÖRBOLTA/SNITTEIN  
FESTING BURDARBITA VIÐ VEGGREIM MED BMF-170  
ÞAKÁSANKER, EITT STK Á HVER SAMSEYTI,  
NEGLING 2x4 STK 40/40

PALLBITA 45x145 c/c 600 mm SKAL FESTA VIÐ  
VIÐ BURDARBITA MED BMF 170 ÞAKÁSANKER,  
EITT STK Á HVER SAMSEYTI, VÍXLAD SKAL Á MILLI  
SAMSEYTA. NEGLING 2x4 STK 40/40

KLÆDNINGU Á PALL 28x95/120 mm SKAL FESTA Í  
PALLBITA MED RYÐFRÍUM SKRÓFUM 2x45/60 Í  
HVER SAMSEYTI. KLÆDNINGARBORD SKAL LEGGJA  
ÞANNIG AD ÁRHRINGIR SNÓI NIDUR.

FRÁGANGUR OG/EDA ÚRTAK  
FYRIR HEITAN POTT SKAL  
ADLAGAD VALINNI POTTGERÐ

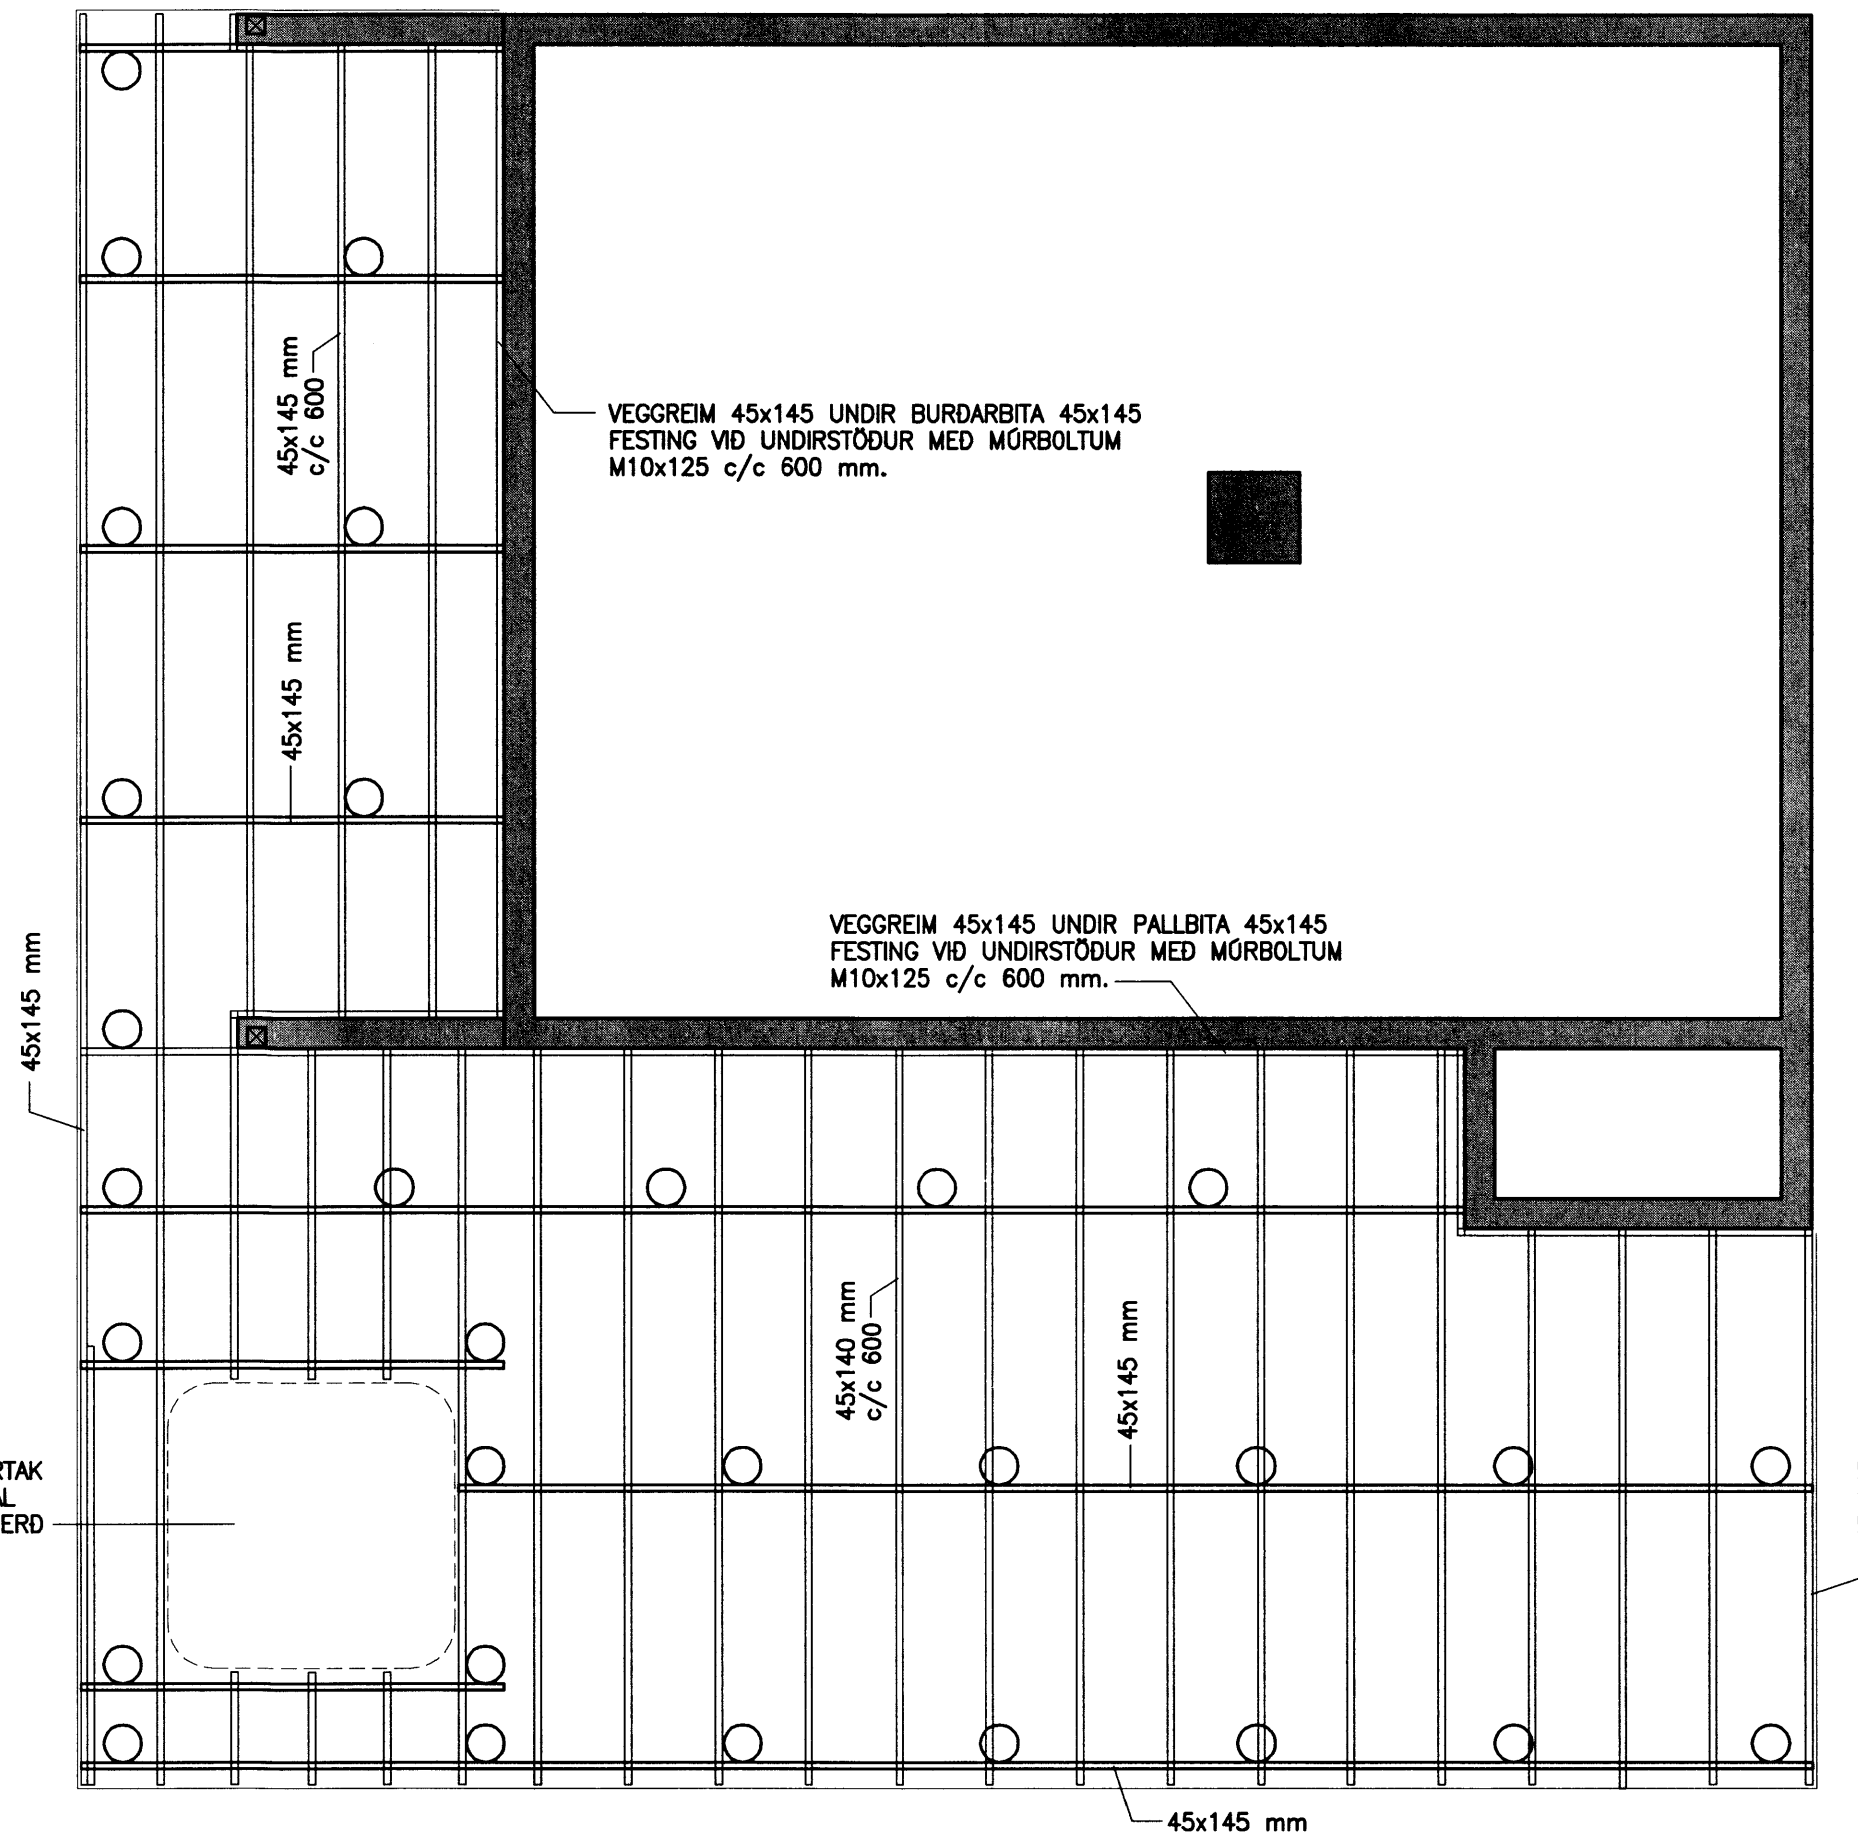

SUMARHÚS ÚTIPALLUR 1:50