
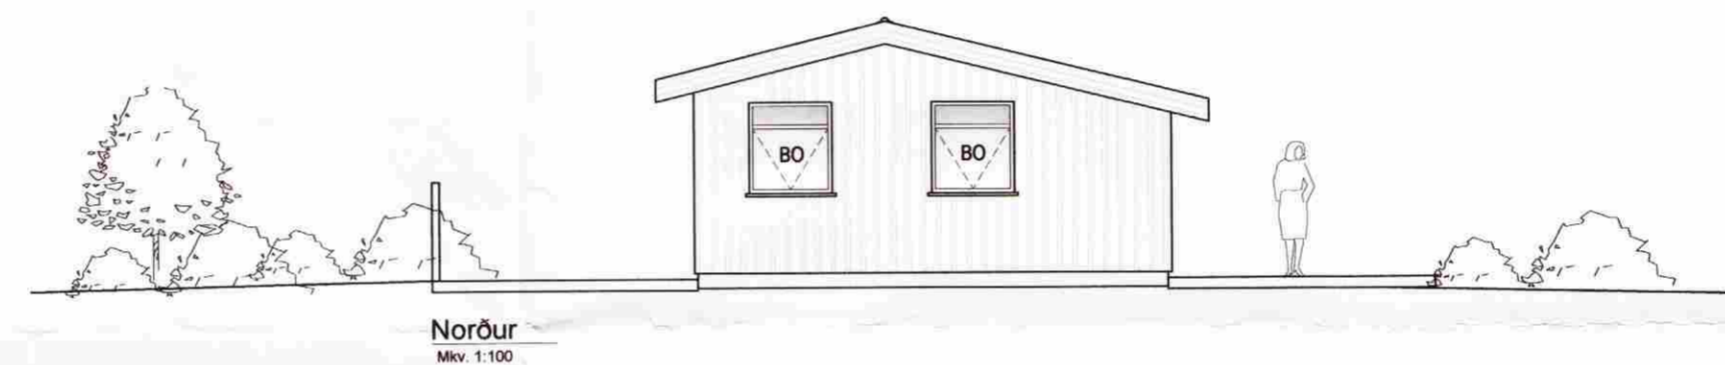
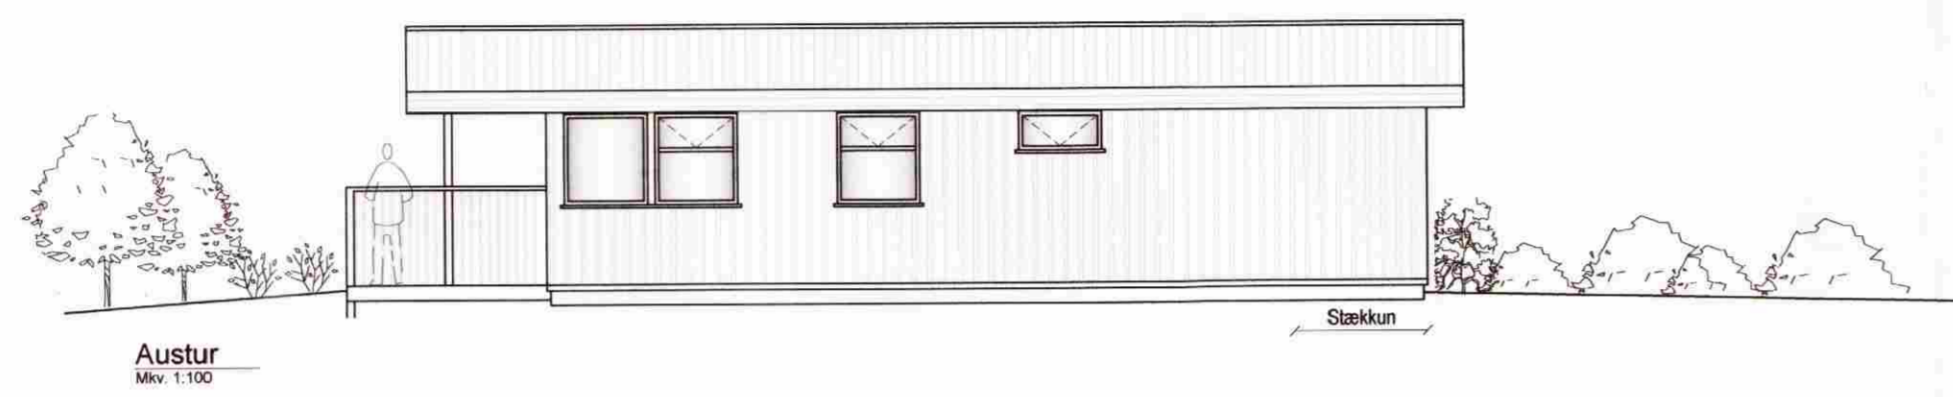
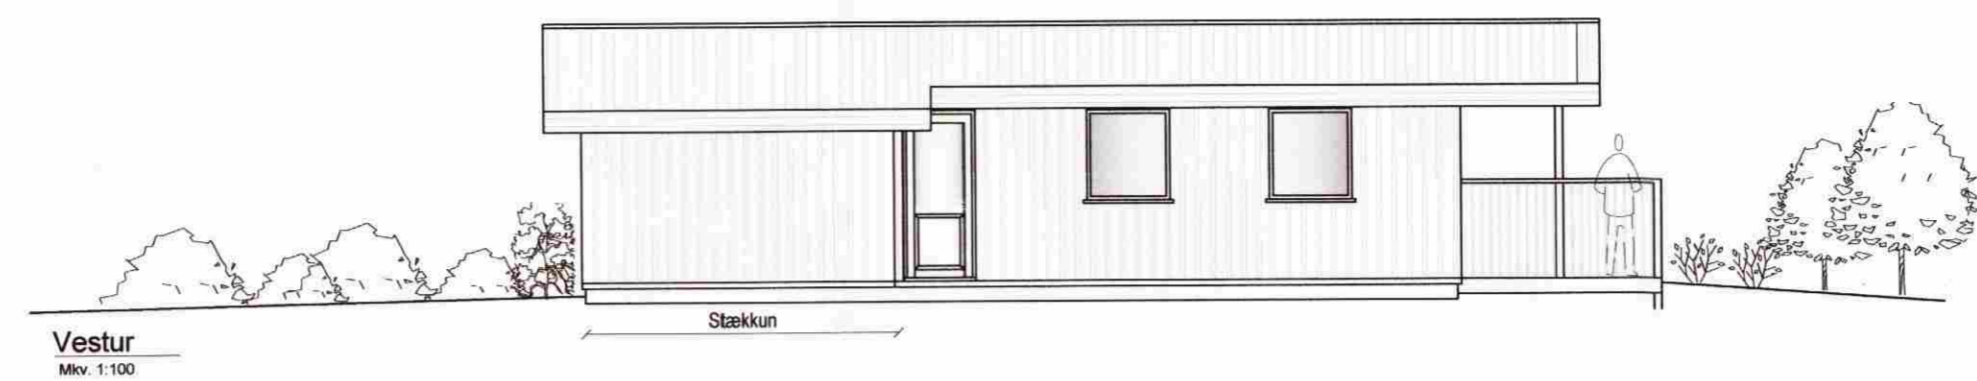


SAMPYKKT
3 0 SEPT. 2008
Nils Kjartansson
Byggingaútlit og Flóahf.

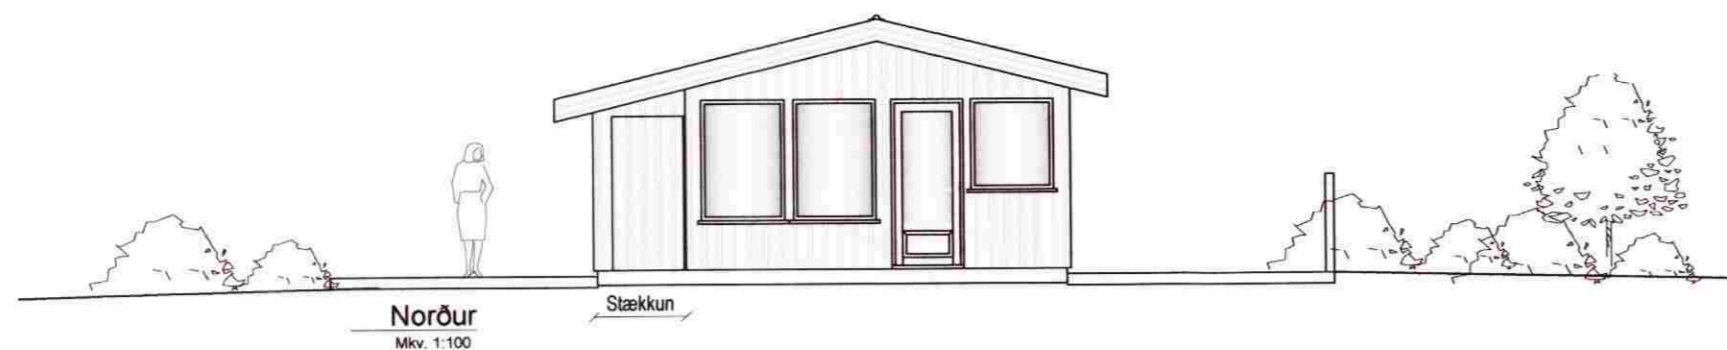



ALMENNT:
UM ER AÐ RÆÐA STÆKKUN Á SUMARHÚSI HALLKELSHÓLUM GRÍMSNES-OG GRAFNINGSFREPP LANDNÚMÉR 168503 OG STAÐGREINIR 8719-01-40000460

GÓLF:
UNDIRSTÖÐUR HÚSINS ERU STEYPTAR Á ÞJAPPADAN PÚÐA. OFANÁ UNDIRSTÖÐUR KOMA DREGARAR.

ÚTVEGGIR:
GERÐIR ÚR TIMBURGRIND KLÆDD AÐ UTAN MEÐ 9MM KROSSVIÐ, LOFTUNARGRIND OG STANDANDI KLÆÐNINGU. ÚTVEGGIR EINANGRIST MEÐ STEINULL. INNAN Á VEGGJAGRIND KEMUR RAKAVARNALAG OG 45MM RAFLAGNAGRIND SEM KLÆÐIST AF MEÐ PANELKLÆÐNINGU.

ÞAKVIRKI:
ÞAK ER EINANGRAD MEÐ STEINULL. LOFTUNNARRÖR SKULU VERA MEÐ FLUGNANETI.ÞAK KLÆÐIST MEÐ 25X150MM BORDAKLÆÐNINGU OG BÁRUSTÁLI AÐ UTAN. AÐ INNAN KEMUR RAKAVARNARLAG OG RAFLAGNAGRIND SEM KLÆÐIST MEÐ PANELKLÆÐNINGU

LAGNIR
LAGNIR ERU Í LAGNAGRINDUM. OG GÓLFI. FRÁRENNSLIS LAGNIR ERU LAGÐAR BEINT Í ROTPRO OG FRÁRENNSLI AF ÞAKI ERU LEITTI Í ÞUKK.

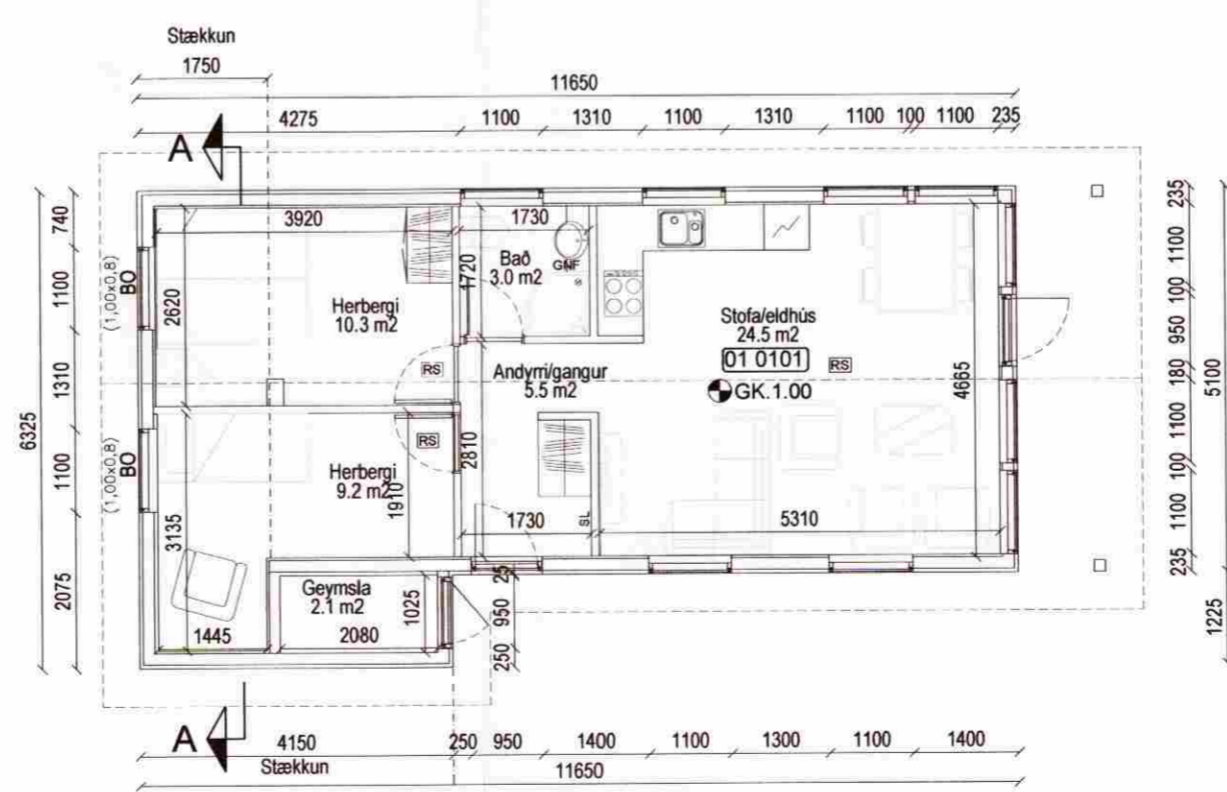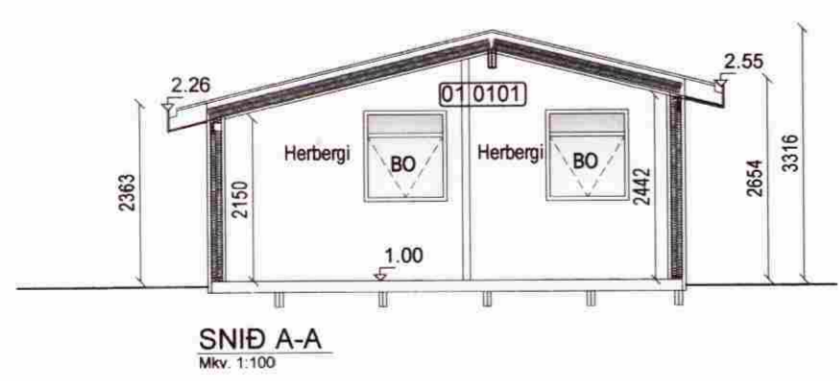

- Tákn á teikningum
- SL. SLOKKVITEKI
 - RS. REYKSKYNJARI
 - BO. ÞJÖRGUNAROP
 - NF. NIÐURFALL
 - LR. LOFTFRÆSTING
 - ☉. HÆÐARKÓTAR Á GRUNNMYND
 - 1.0. HÆÐARKÓTAR Á SNIDI
 - 0101. NOTEINGANÚMÉR

HELSTU STÆRÐIR:

| | | |
|-----------------------------|------------------------|----------------------|
| Sumarhús m/stækkun..... | 64.5 m ² | 203.1 m ² |
| Sumarhús fyrir stækkun..... | 50.5 m ² | |
| Stærð lóðar..... | 15.000. m ² | |
| Nytingarhlutfall lóðar..... | 0.0043 | |

Pro-Ark teiknistofa
Sumarhús-Stækkun
Hallkelshólar lóð 168503
08-055 Grunnmynd-útlit og snið

Eiríkur Vignir Pálsson
Eiríkur Vignir Pálsson BFI Kt: 010975-4179
Kjartan Sigurbjartsson BFI Kt: 190275-5319
Teikn. EVP
Dags. September 2008
Mkv. A2 - 1:100

01.01-A